


Схема расположения границ для размещения объекта для размещения объекта

Электросетевой комплекс Подстанция 35/6 кВ «Скобелевка» (ВЛ-6 кВ ф. Хохловка, КТП-4207, КТП-4217, КТП-4219, КТП-4239, КТП-4234, КТП-4264, КТП-4209, КТП-4275, КТП-4279, КТП-4268)
(наименование объекта)

Обзорная схема границ объекта

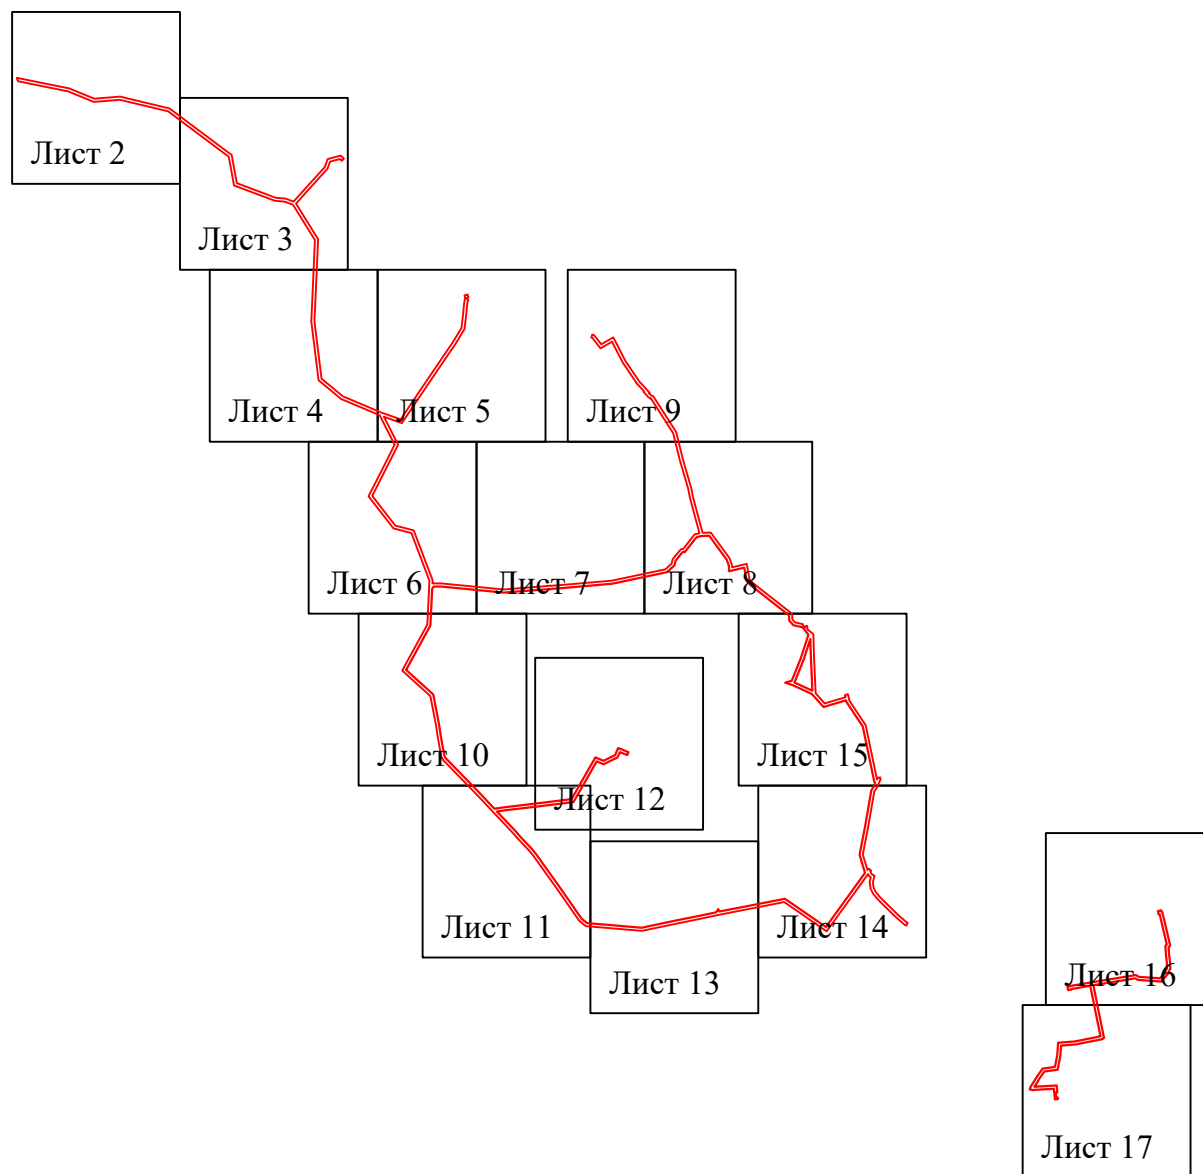

Используемые условные знаки и обозначения:

 - граница устанавливаемой охранной зоны

Схема расположения границ публичного сервитута
для эксплуатации объекта электросетевого хозяйства

Электросетевой комплекс Подстанции 35/6 кВ «Скобелевка»(ВЛ-6 кВ ф. Хохловка, КТП-4207, КТП-4217, КТП-4219,
КТП-4239, КТП-4234, КТП-4264, КТП-4209, КТП-4275, КТП-4279, КТП-4268)
(наименование объекта)



Краснокамский городской округ

Пермский муниципальный округ Пермского края


Используемые условные знаки и обозначения:

Масштаб 1:4000

	- обозначение характерной точки границы устанавливаемого публичного сервитута		- наименование населенного пункта
	- границы земельных участков, попадающих в зону публичного сервитута		- граница устанавливаемого публичного сервитута
	- граница кадастрового квартала		
	- номер кадастрового квартала		
	- кадастровый номер земельного участка		

Схема расположения границ публичного сервитута
для эксплуатации объекта электросетевого хозяйства

Электросетевой комплекс Подстанция 35/6 кВ «Скобелевка»(ВЛ-6 кВ ф. Хохловка, КТП-4207, КТП-4217, КТП-4219,
КТП-4239, КТП-4234, КТП-4264, КТП-4209, КТП-4275, КТП-4279, КТП-4268)
(наименование объекта)

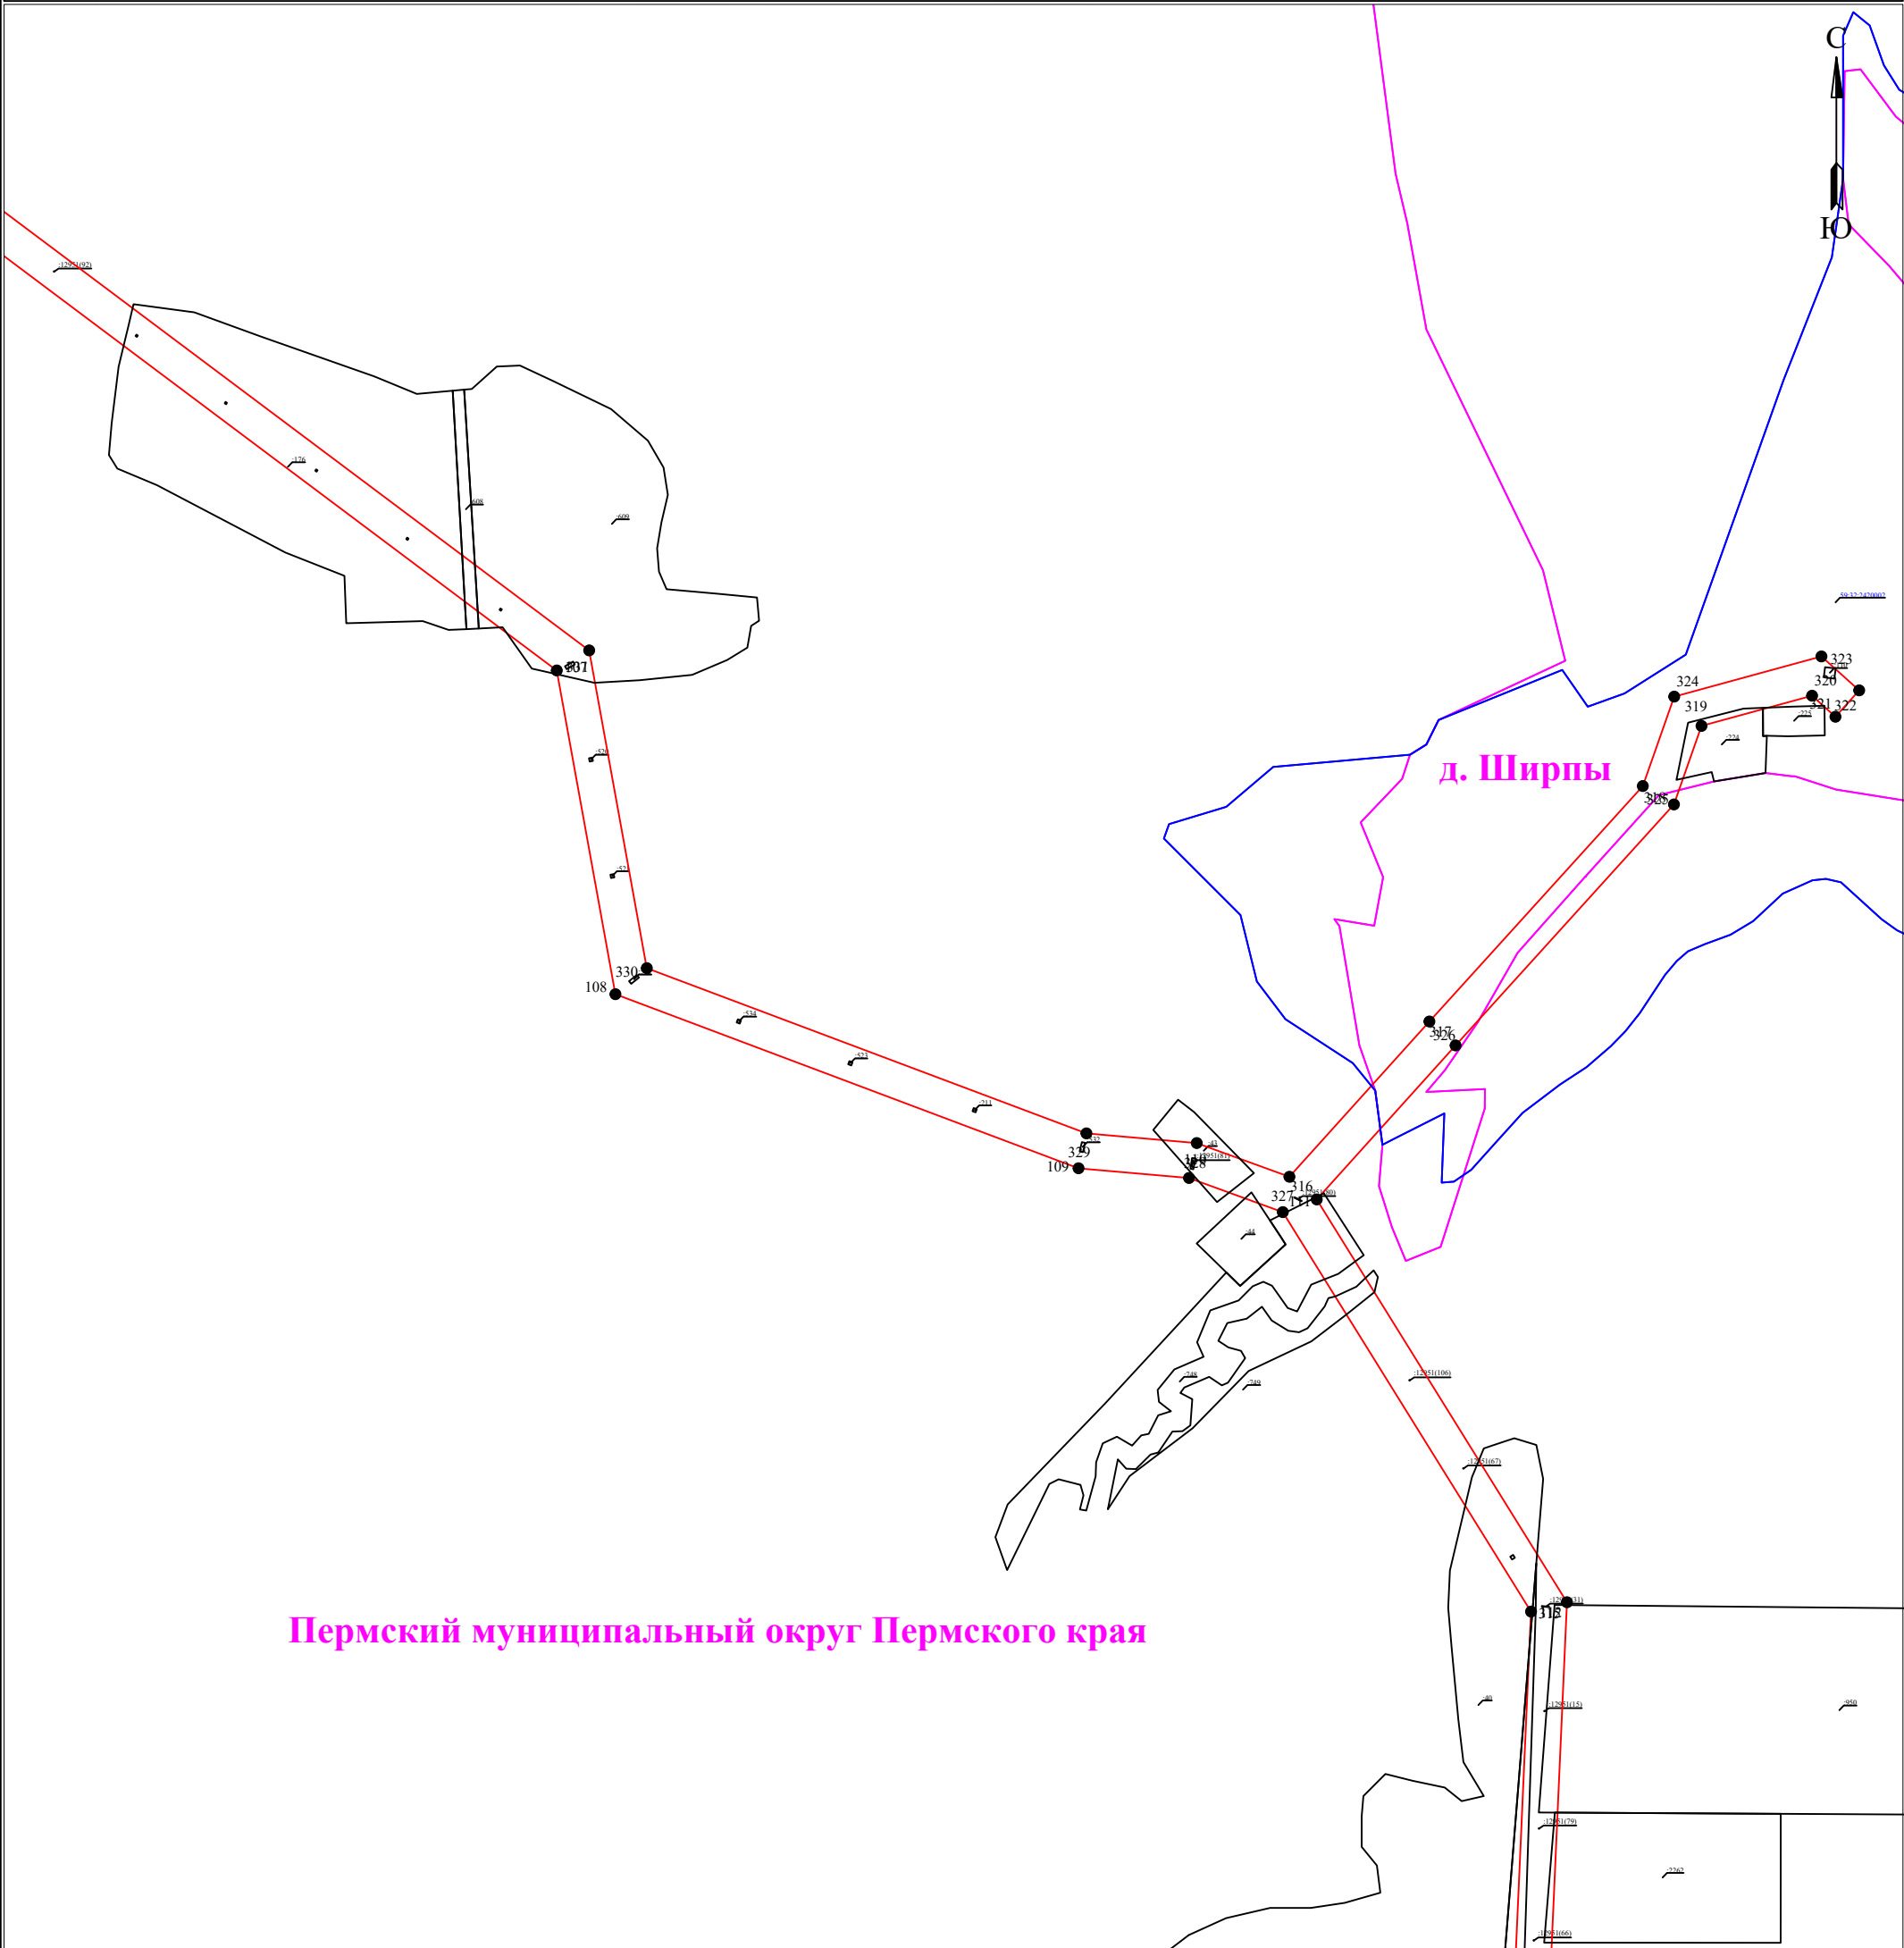

Используемые условные знаки и обозначения:

- 1 - обозначение характерной точки границы устанавливаемого публичного сервитута
- - границы земельных участков, попадающих в зону публичного сервитута
- - граница кадастрового квартала
- 59:01:2010331 - номер кадастрового квартала
- :123 - кадастровый номер земельного участка

- г. Пермь - наименование населенного пункта
- - граница устанавливаемого публичного сервитута

Масштаб 1:4000

Схема расположения границ публичного сервитута
для эксплуатации объекта электросетевого хозяйства

Электросетевой комплекс Подстанция 35/6 кВ «Скобелевка»(ВЛ-6 кВ ф. Хохловка, КТП-4207, КТП-4217, КТП-4219,
КТП-4239, КТП-4234, КТП-4264, КТП-4209, КТП-4275, КТП-4279, КТП-4268)

(наименование объекта)



Пермский муниципальный округ Пермского края

Масштаб 1:4000

Используемые условные знаки и обозначения:

- 1

- обозначение характерной точки границы устанавливаемого публичного сервитута

- границы земельных участков, попадающих в зону публичного сервитута

- граница кадастрового квартала

59:01:2010331

- номер кадастрового квартала

:123

- кадастровый номер земельного участка

г. Пермь


- наименование населенного пункта

- граница устанавливаемого публичного сервитута

Лист 4 из 17

Схема расположения границ публичного сервитута
для эксплуатации объекта электросетевого хозяйства

Электросетевой комплексе Подстанция 35/6 кВ «Скобелевка»(ВЛ-6 кВ ф. Хохловка, КТП-4207, КТП-4217, КТП-4219,
КТП-4239, КТП-4234, КТП-4264, КТП-4209, КТП-4275, КТП-4279, КТП-4268)
(наименование объекта)

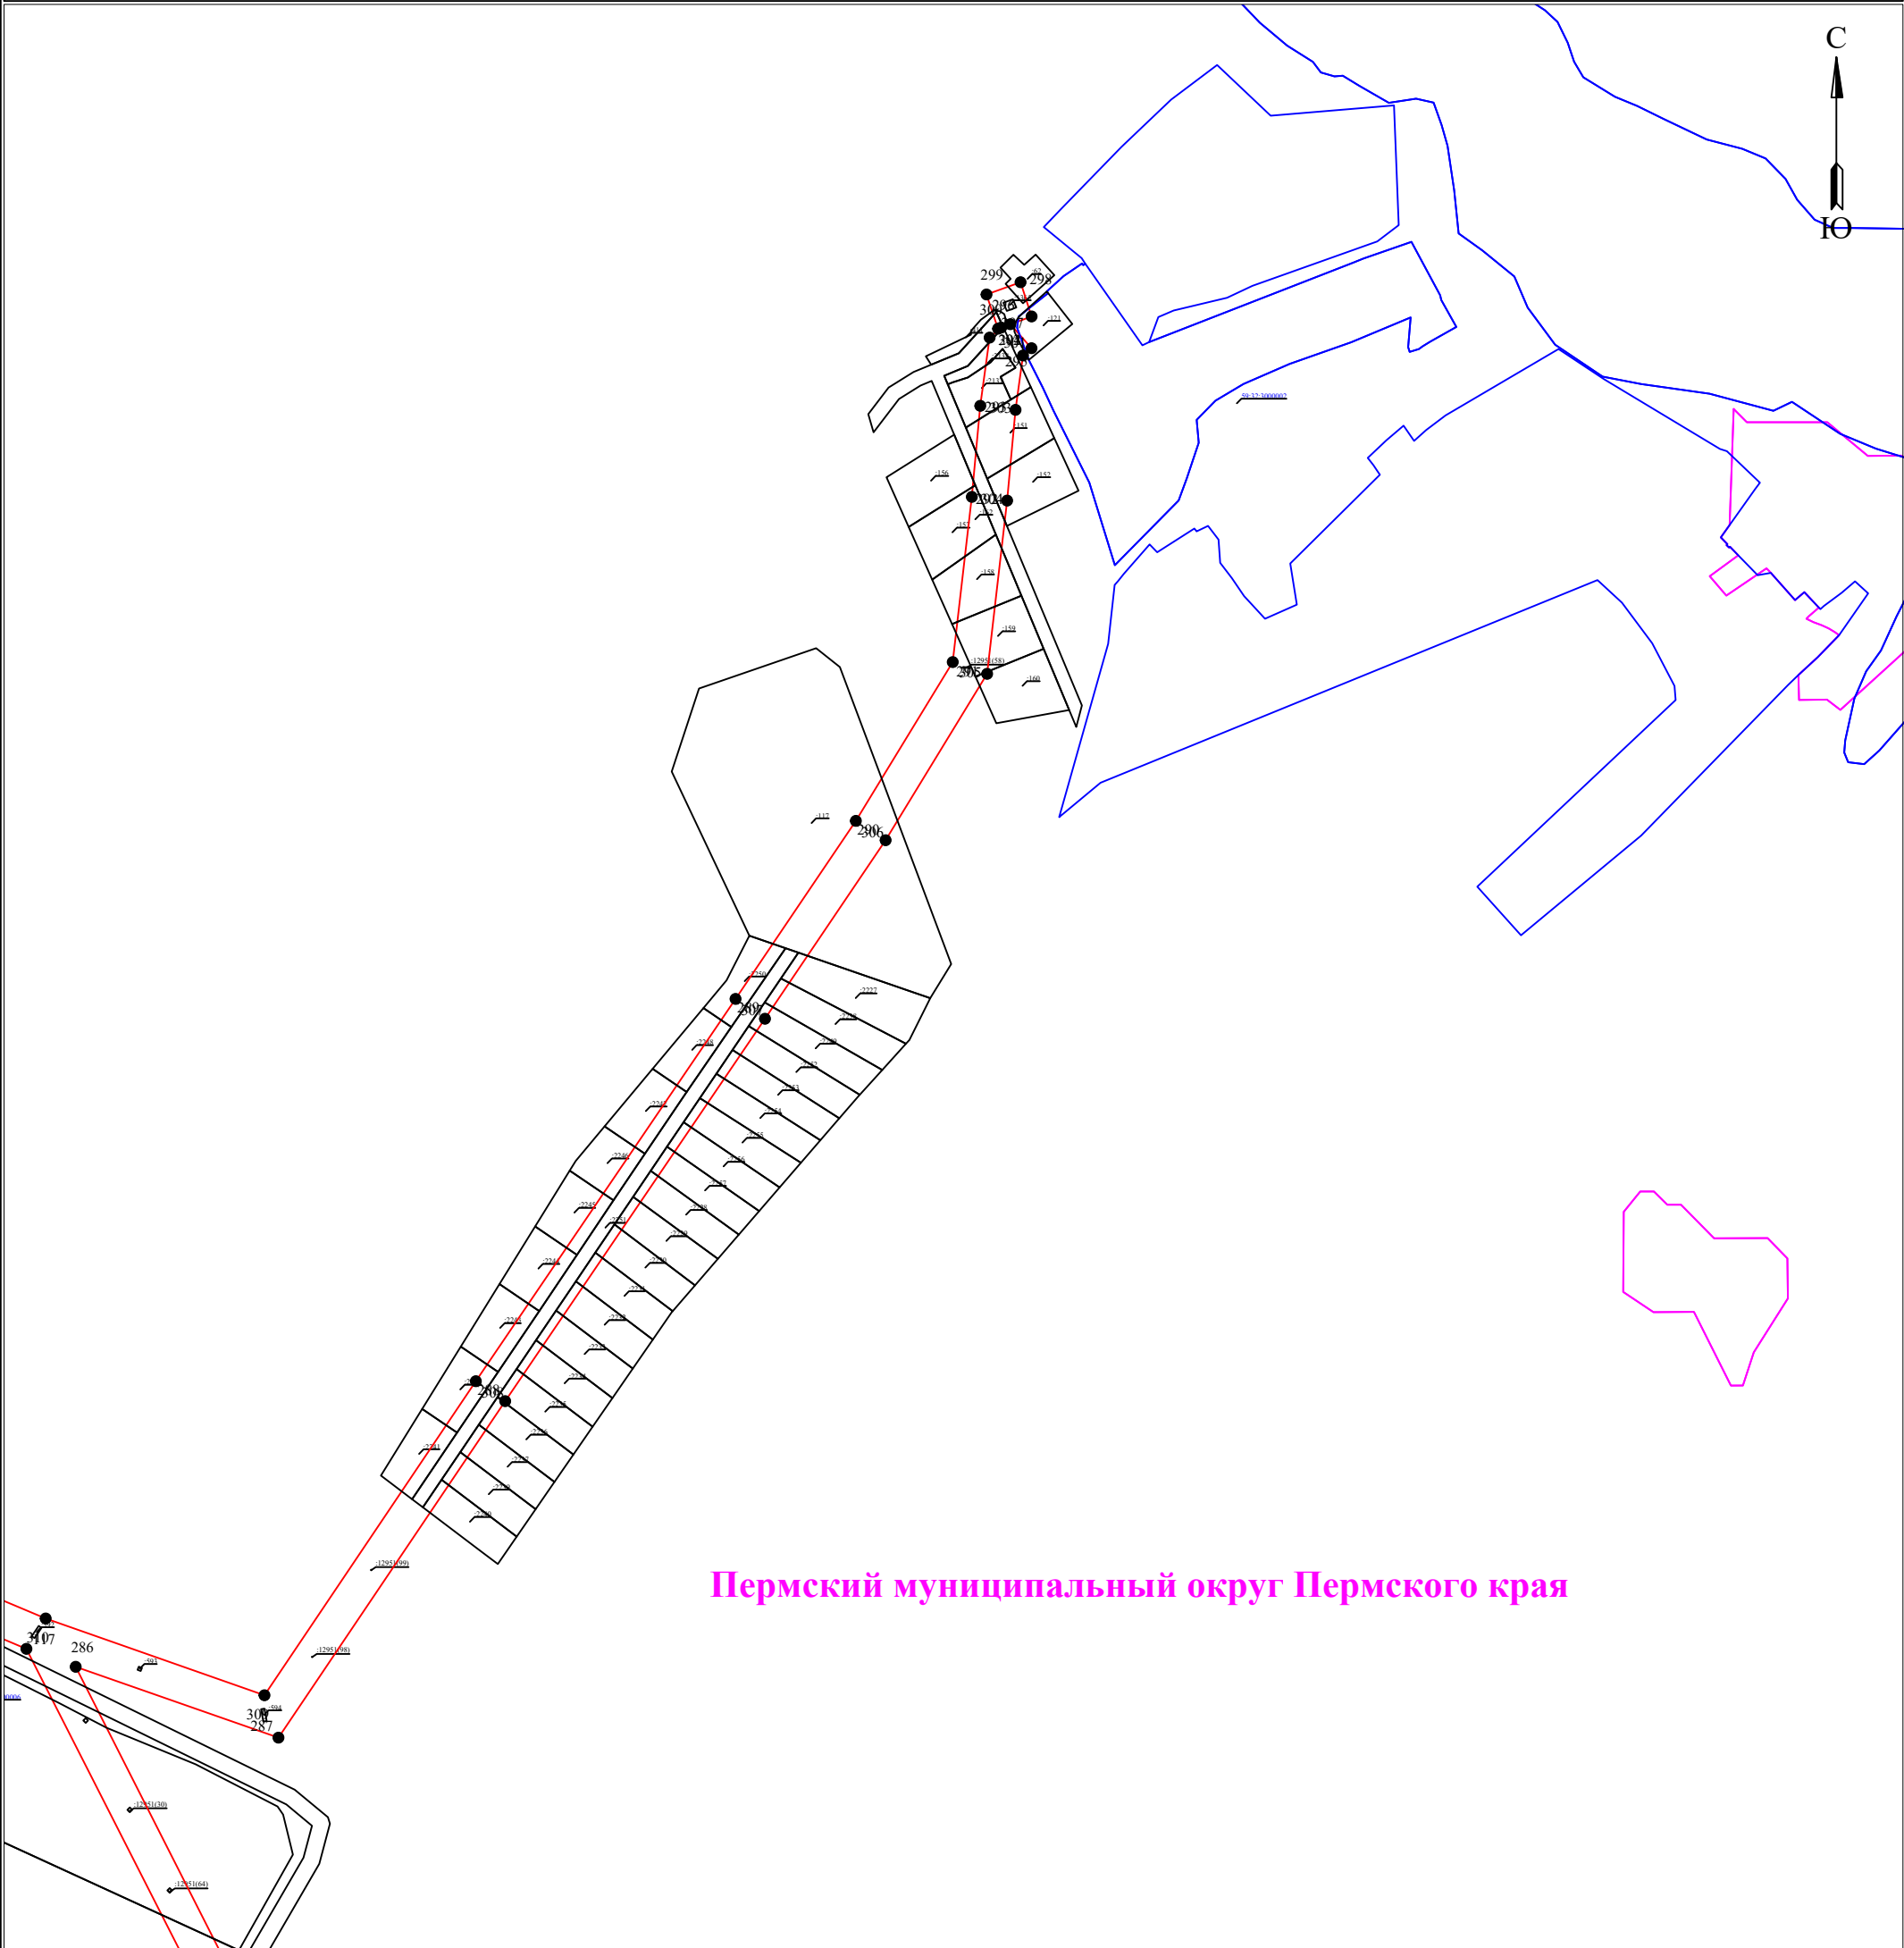

Пермский муниципальный округ Пермского края

Используемые условные знаки и обозначения:


Масштаб 1:4000

	- обозначение характерной точки границы устанавливаемого публичного сервитута		- наименование населенного пункта
	- границы земельных участков, попадающих в зону публичного сервитута		- граница устанавливаемого публичного сервитута
	- граница кадастрового квартала		
	- номер кадастрового квартала		
	- кадастровый номер земельного участка		

Схема расположения границ публичного сервитута
для эксплуатации объекта электросетевого хозяйства

Электросетевой комплекс Подстанция 35/6 кВ «Скобелевка»(ВЛ-6 кВ ф. Хохловка, КТП-4207, КТП-4217, КТП-4219,
КТП-4239, КТП-4234, КТП-4264, КТП-4209, КТП-4275, КТП-4279, КТП-4268)

(наименование объекта)

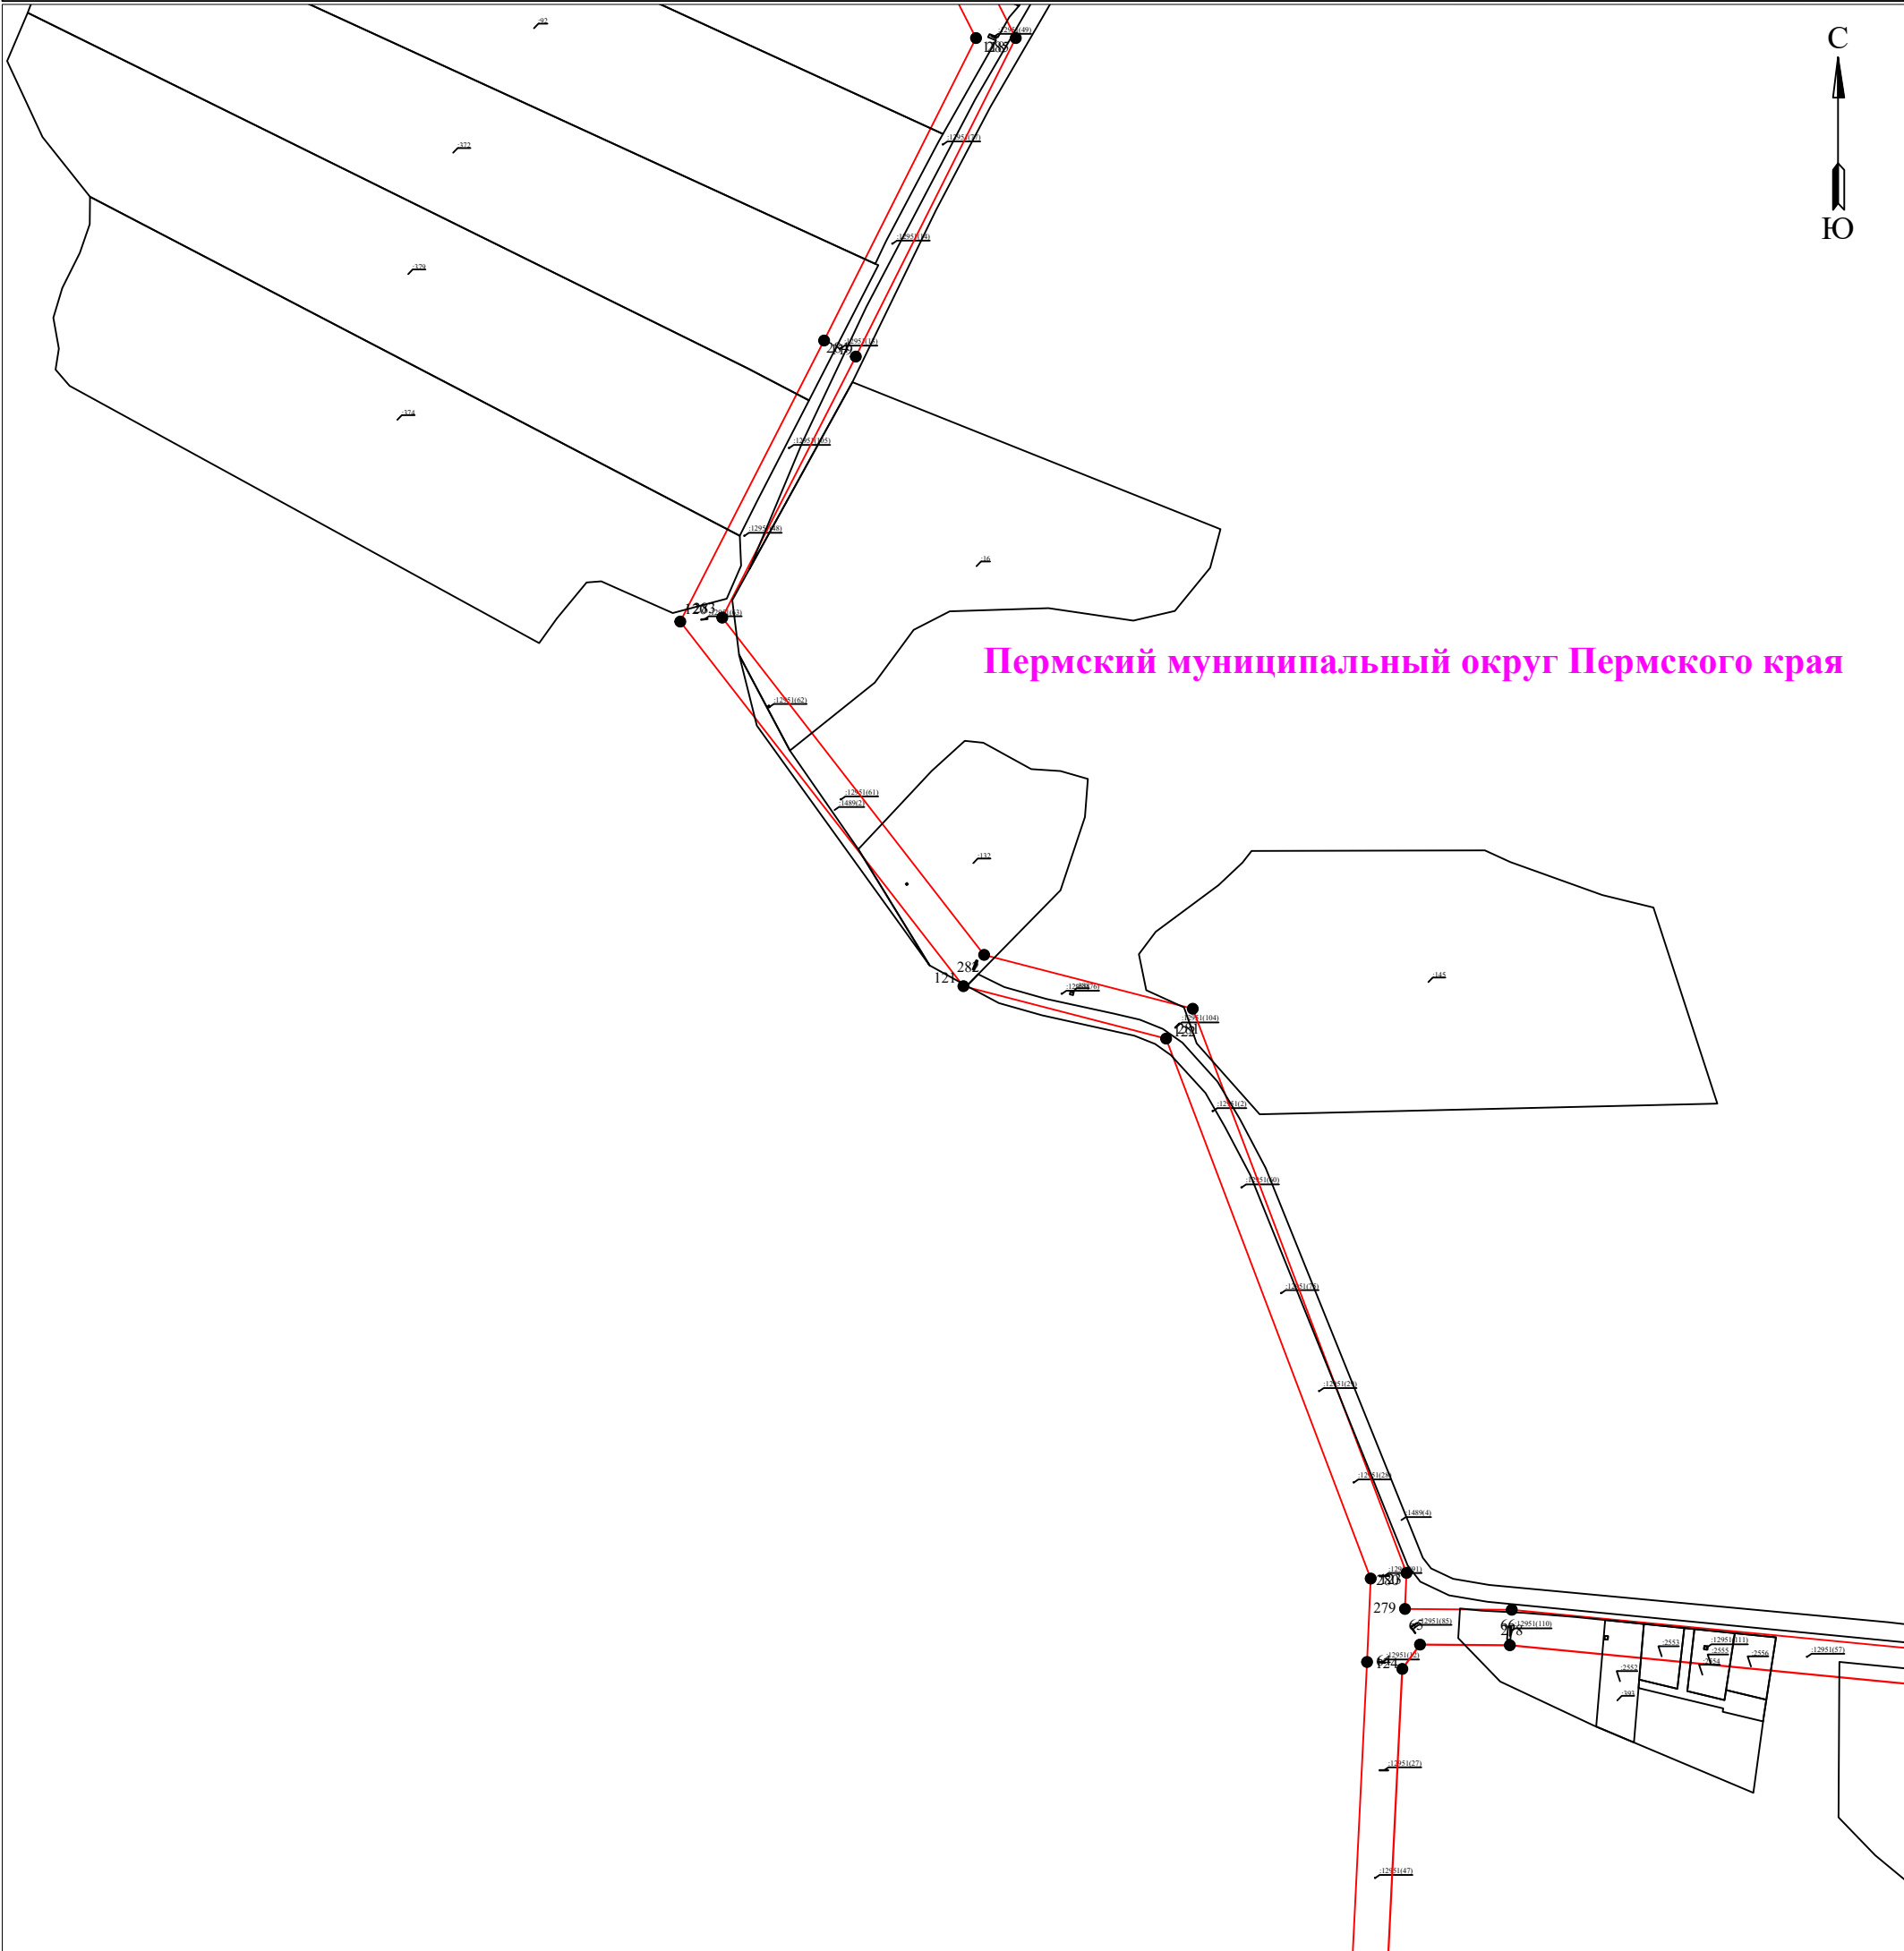

Используемые условные знаки и обозначения:

- 1 - обозначение характерной точки границы устанавливаемого публичного сервитута
- - границы земельных участков, попадающих в зону публичного сервитута
- - граница кадастрового квартала
- 59:01:2010331 - номер кадастрового квартала
- :123 - кадастровый номер земельного участка


- г. Пермь - наименование населенного пункта
- - граница устанавливаемого публичного сервитута

Масштаб 1:4000

Схема расположения границ публичного сервитута
для эксплуатации объекта электросетевого хозяйства

Электросетевой комплекс Подстанция 35/6 кВ «Скобелевка»(ВЛ-6 кВ ф. Хохловка, КТП-4207, КТП-4217, КТП-4219,
КТП-4239, КТП-4234, КТП-4264, КТП-4209, КТП-4275, КТП-4279, КТП-4268)

(наименование объекта)

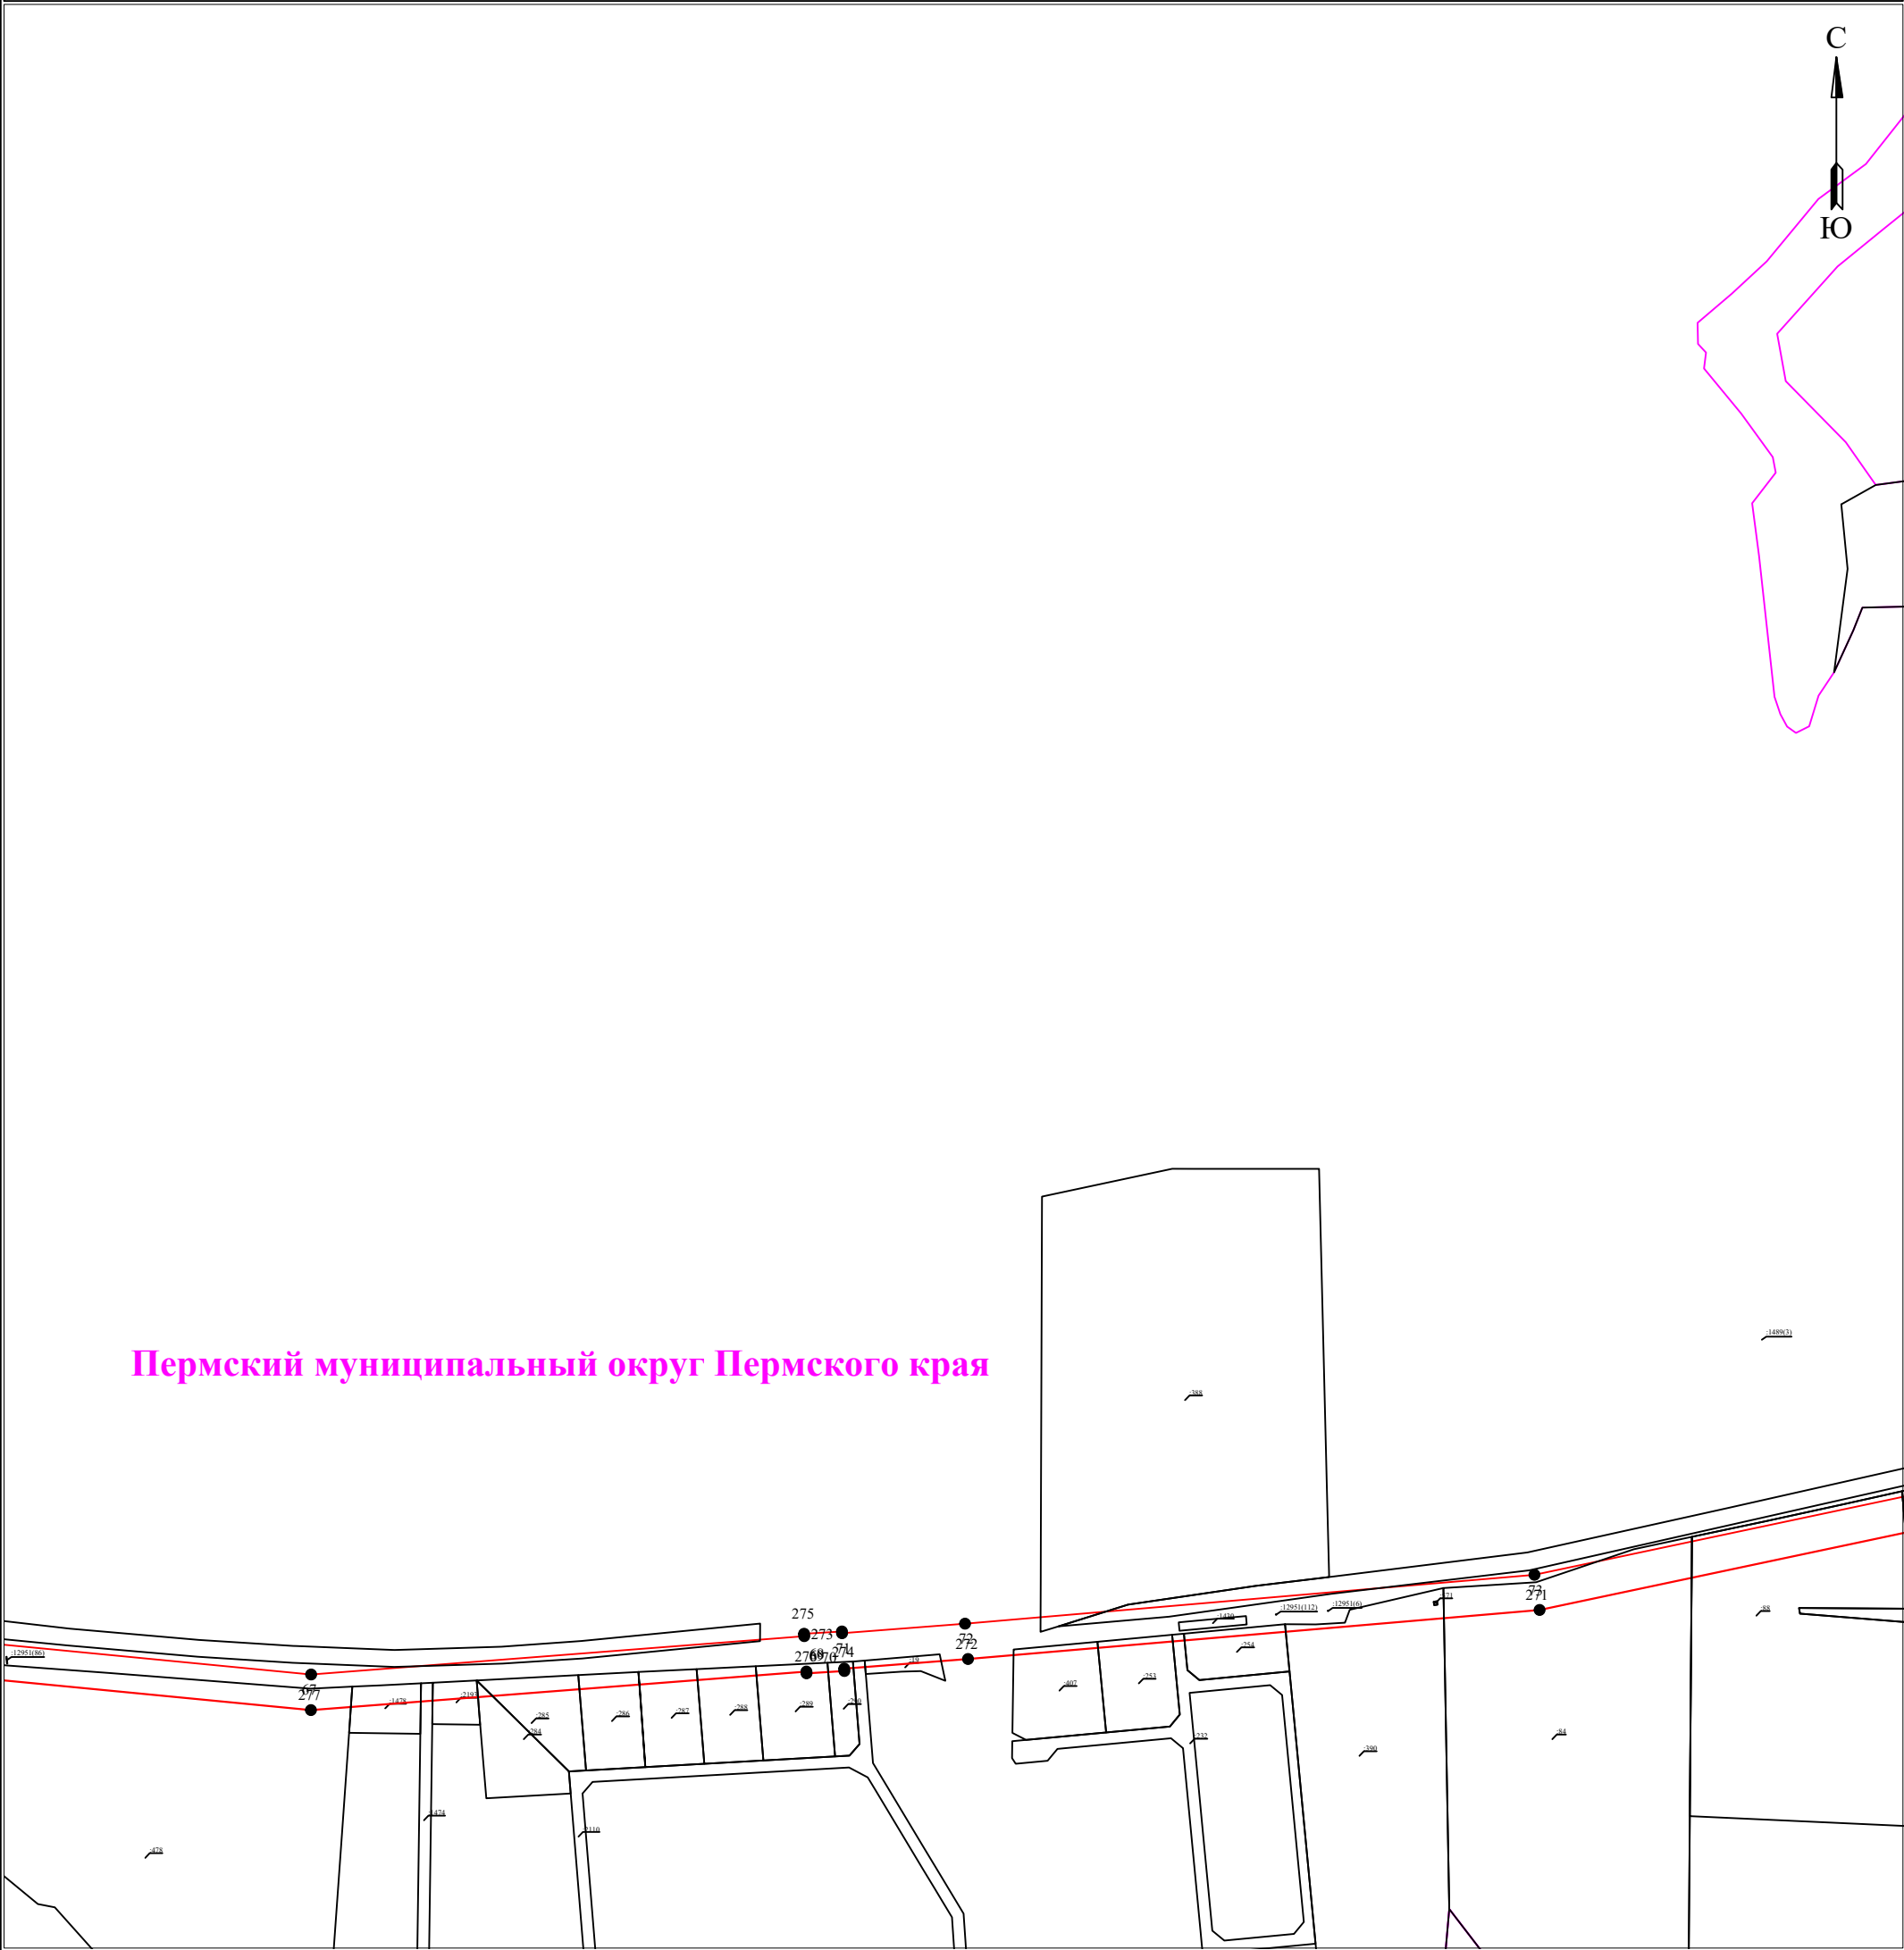

Используемые условные знаки и обозначения:

- 1 - обозначение характерной точки границы устанавливаемого публичного сервитута
- - границы земельных участков, попадающих в зону публичного сервитута
- - граница кадастрового квартала
- 59:01:2010331 - номер кадастрового квартала
- :123 - кадастровый номер земельного участка


- г. Пермь - наименование населенного пункта
- - граница устанавливаемого публичного сервитута

Масштаб 1:4000

Схема расположения границ публичного сервитута
для эксплуатации объекта электросетевого хозяйства

Электросетевой комплекс Подстанция 35/6 кВ «Скобелевка»(ВЛ-6 кВ ф. Хохловка, КТП-4207, КТП-4217, КТП-4219,
КТП-4239, КТП-4234, КТП-4264, КТП-4209, КТП-4275, КТП-4279, КТП-4268)

(наименование объекта)

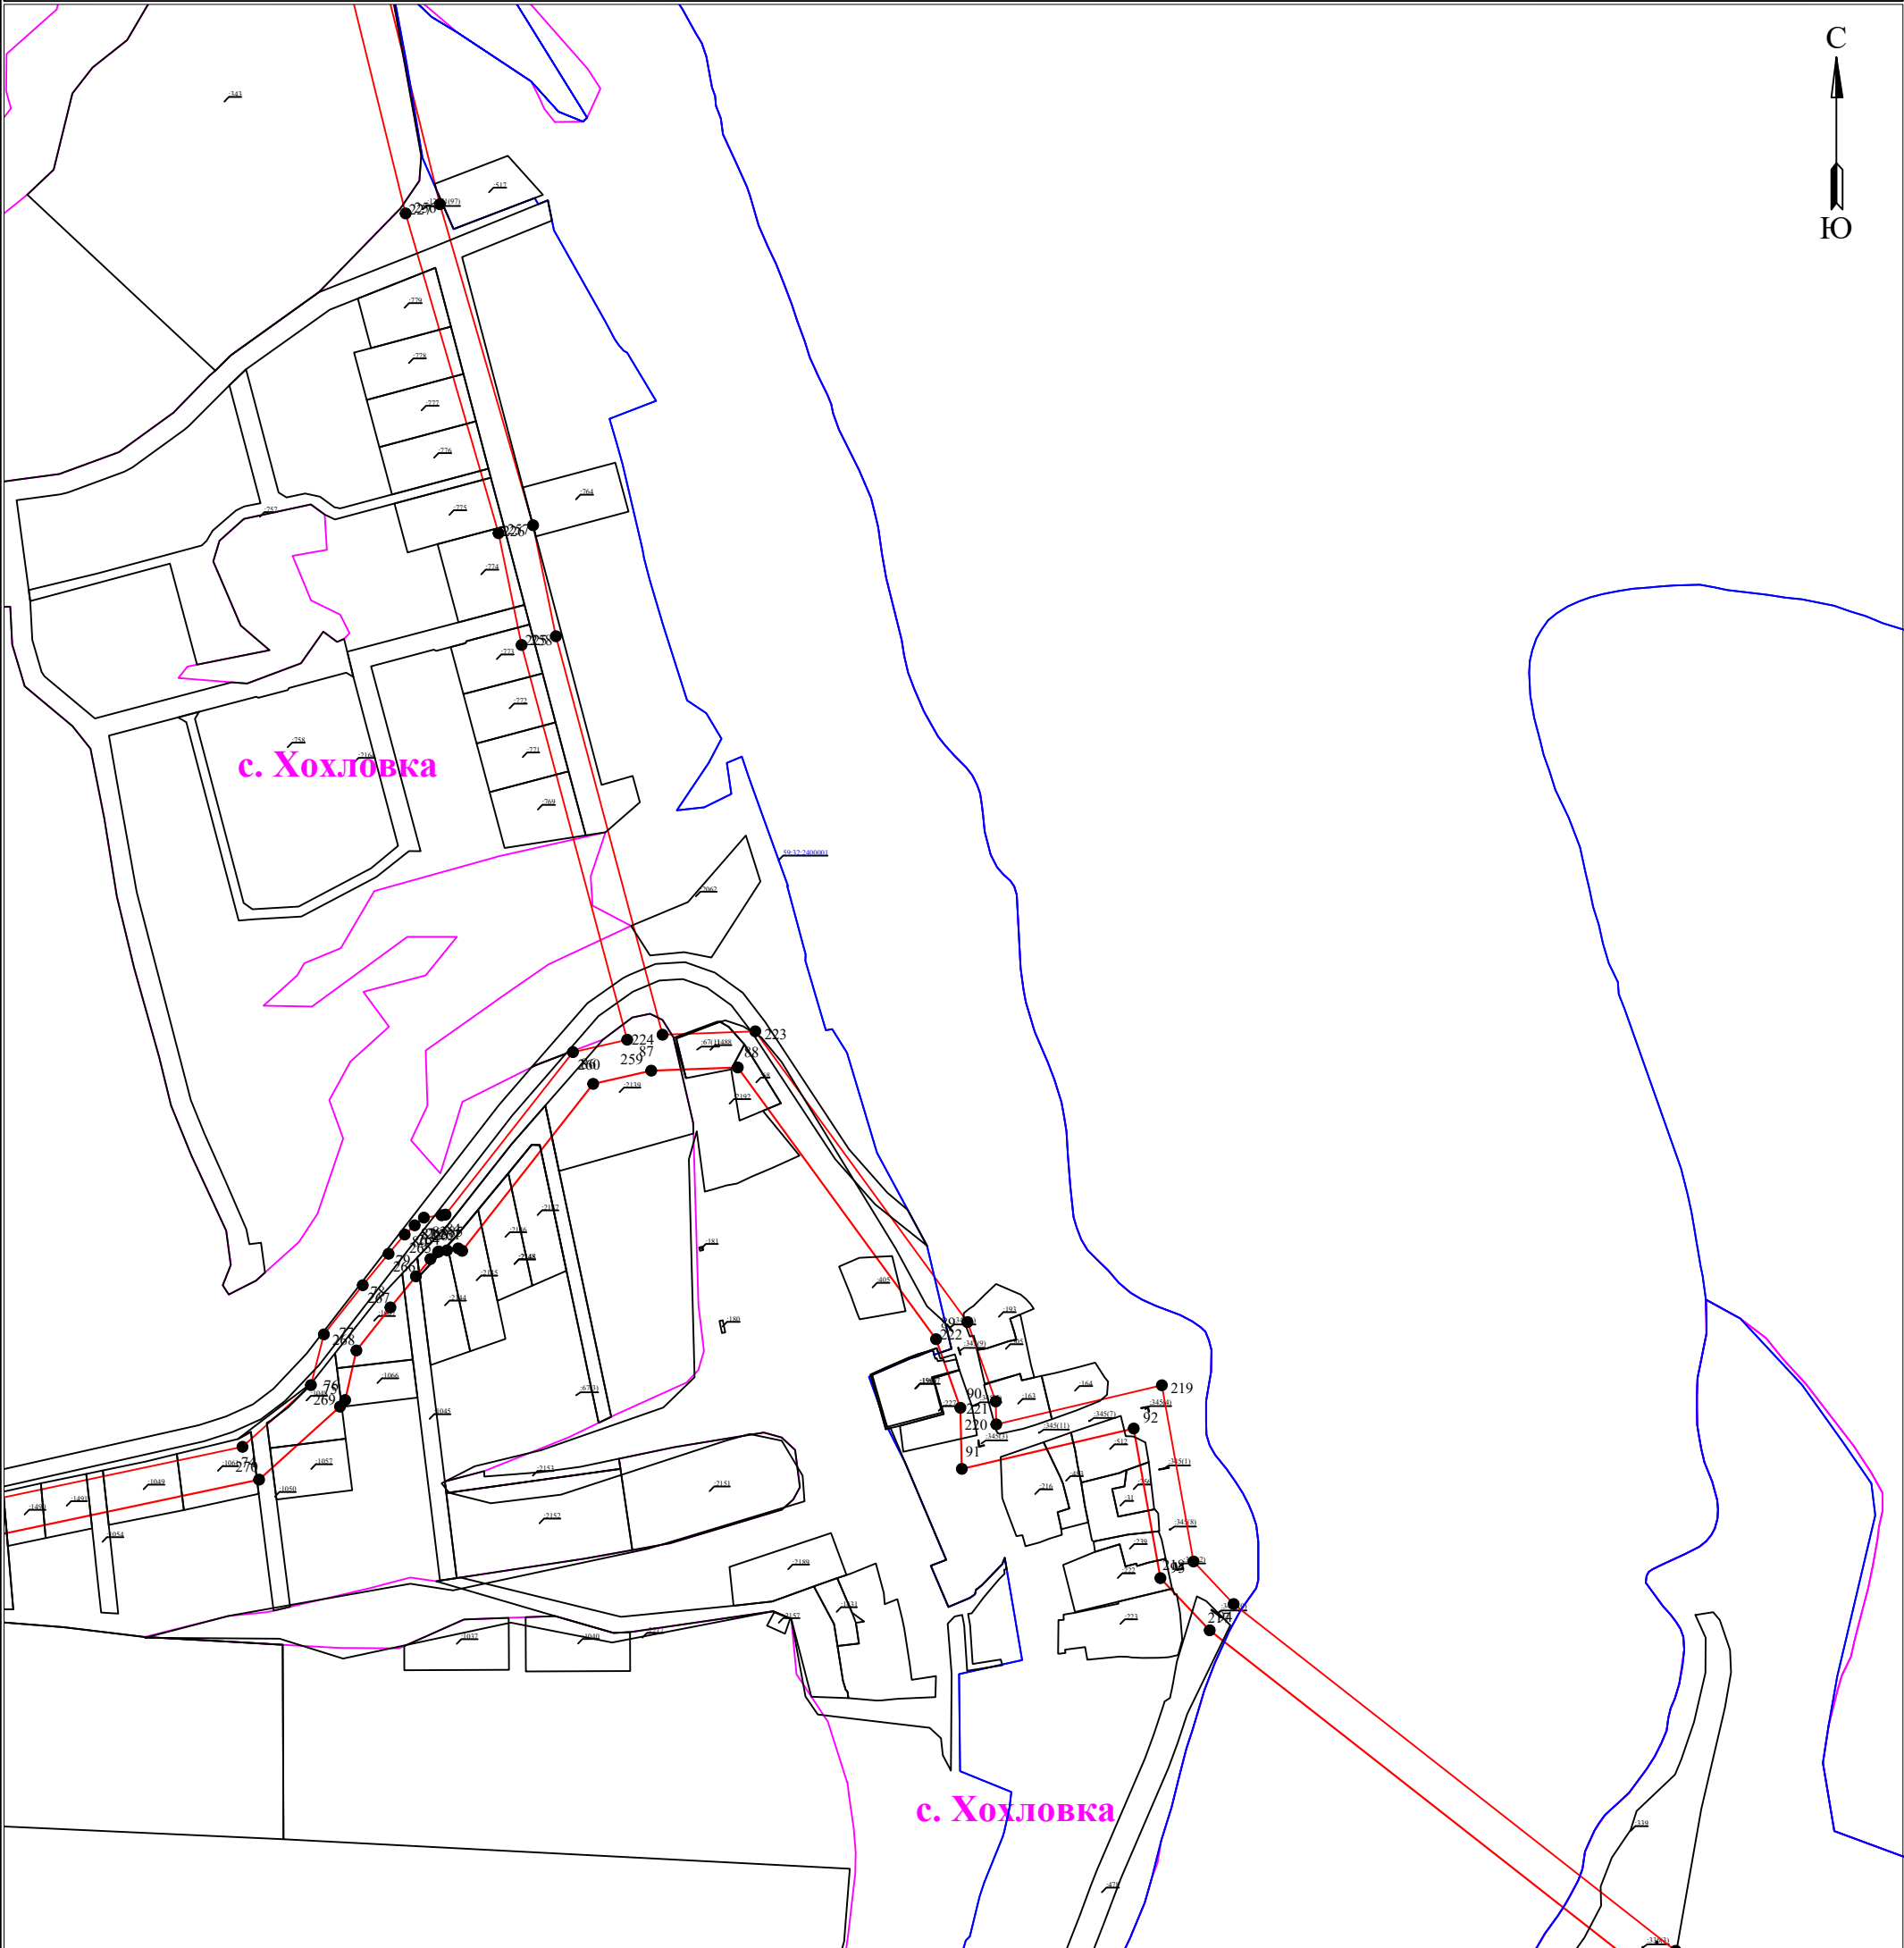

Используемые условные знаки и обозначения:

	- обозначение характерной точки границы устанавливаемого публичного сервитута		- наименование населенного пункта
	- границы земельных участков, попадающих в зону публичного сервитута		- граница устанавливаемого публичного сервитута
	- граница кадастрового квартала		
	- номер кадастрового квартала		
	- кадастровый номер земельного участка		

Масштаб 1:4000

Схема расположения границ публичного сервитута
для эксплуатации объекта электросетевого хозяйства

Электросетевой комплекс Подстанция 35/6 кВ «Скобелевка»(ВЛ-6 кВ ф. Хохловка, КТП-4207, КТП-4217, КТП-4219,
КТП-4239, КТП-4234, КТП-4264, КТП-4209, КТП-4275, КТП-4279, КТП-4268)

(наименование объекта)



д. Верхняя Хохловка

Пермский муниципальный округ Пермского края

Используемые условные знаки и обозначения:


- 1 - обозначение характерной точки границы устанавливаемого публичного сервитута
- - границы земельных участков, попадающих в зону публичного сервитута
- - граница кадастрового квартала
- 59:01:2010331 - номер кадастрового квартала
- :123 - кадастровый номер земельного участка

- г. Пермь - наименование населенного пункта
- - граница устанавливаемого публичного сервитута

Масштаб 1:4000

Схема расположения границ публичного сервитута
для эксплуатации объекта электросетевого хозяйства

Электросетевой комплекс Подстанция 35/6 кВ «Скобелевка»(ВЛ-6 кВ ф. Хохловка, КТП-4207, КТП-4217, КТП-4219,
КТП-4239, КТП-4234, КТП-4264, КТП-4209, КТП-4275, КТП-4279, КТП-4268)
(наименование объекта)

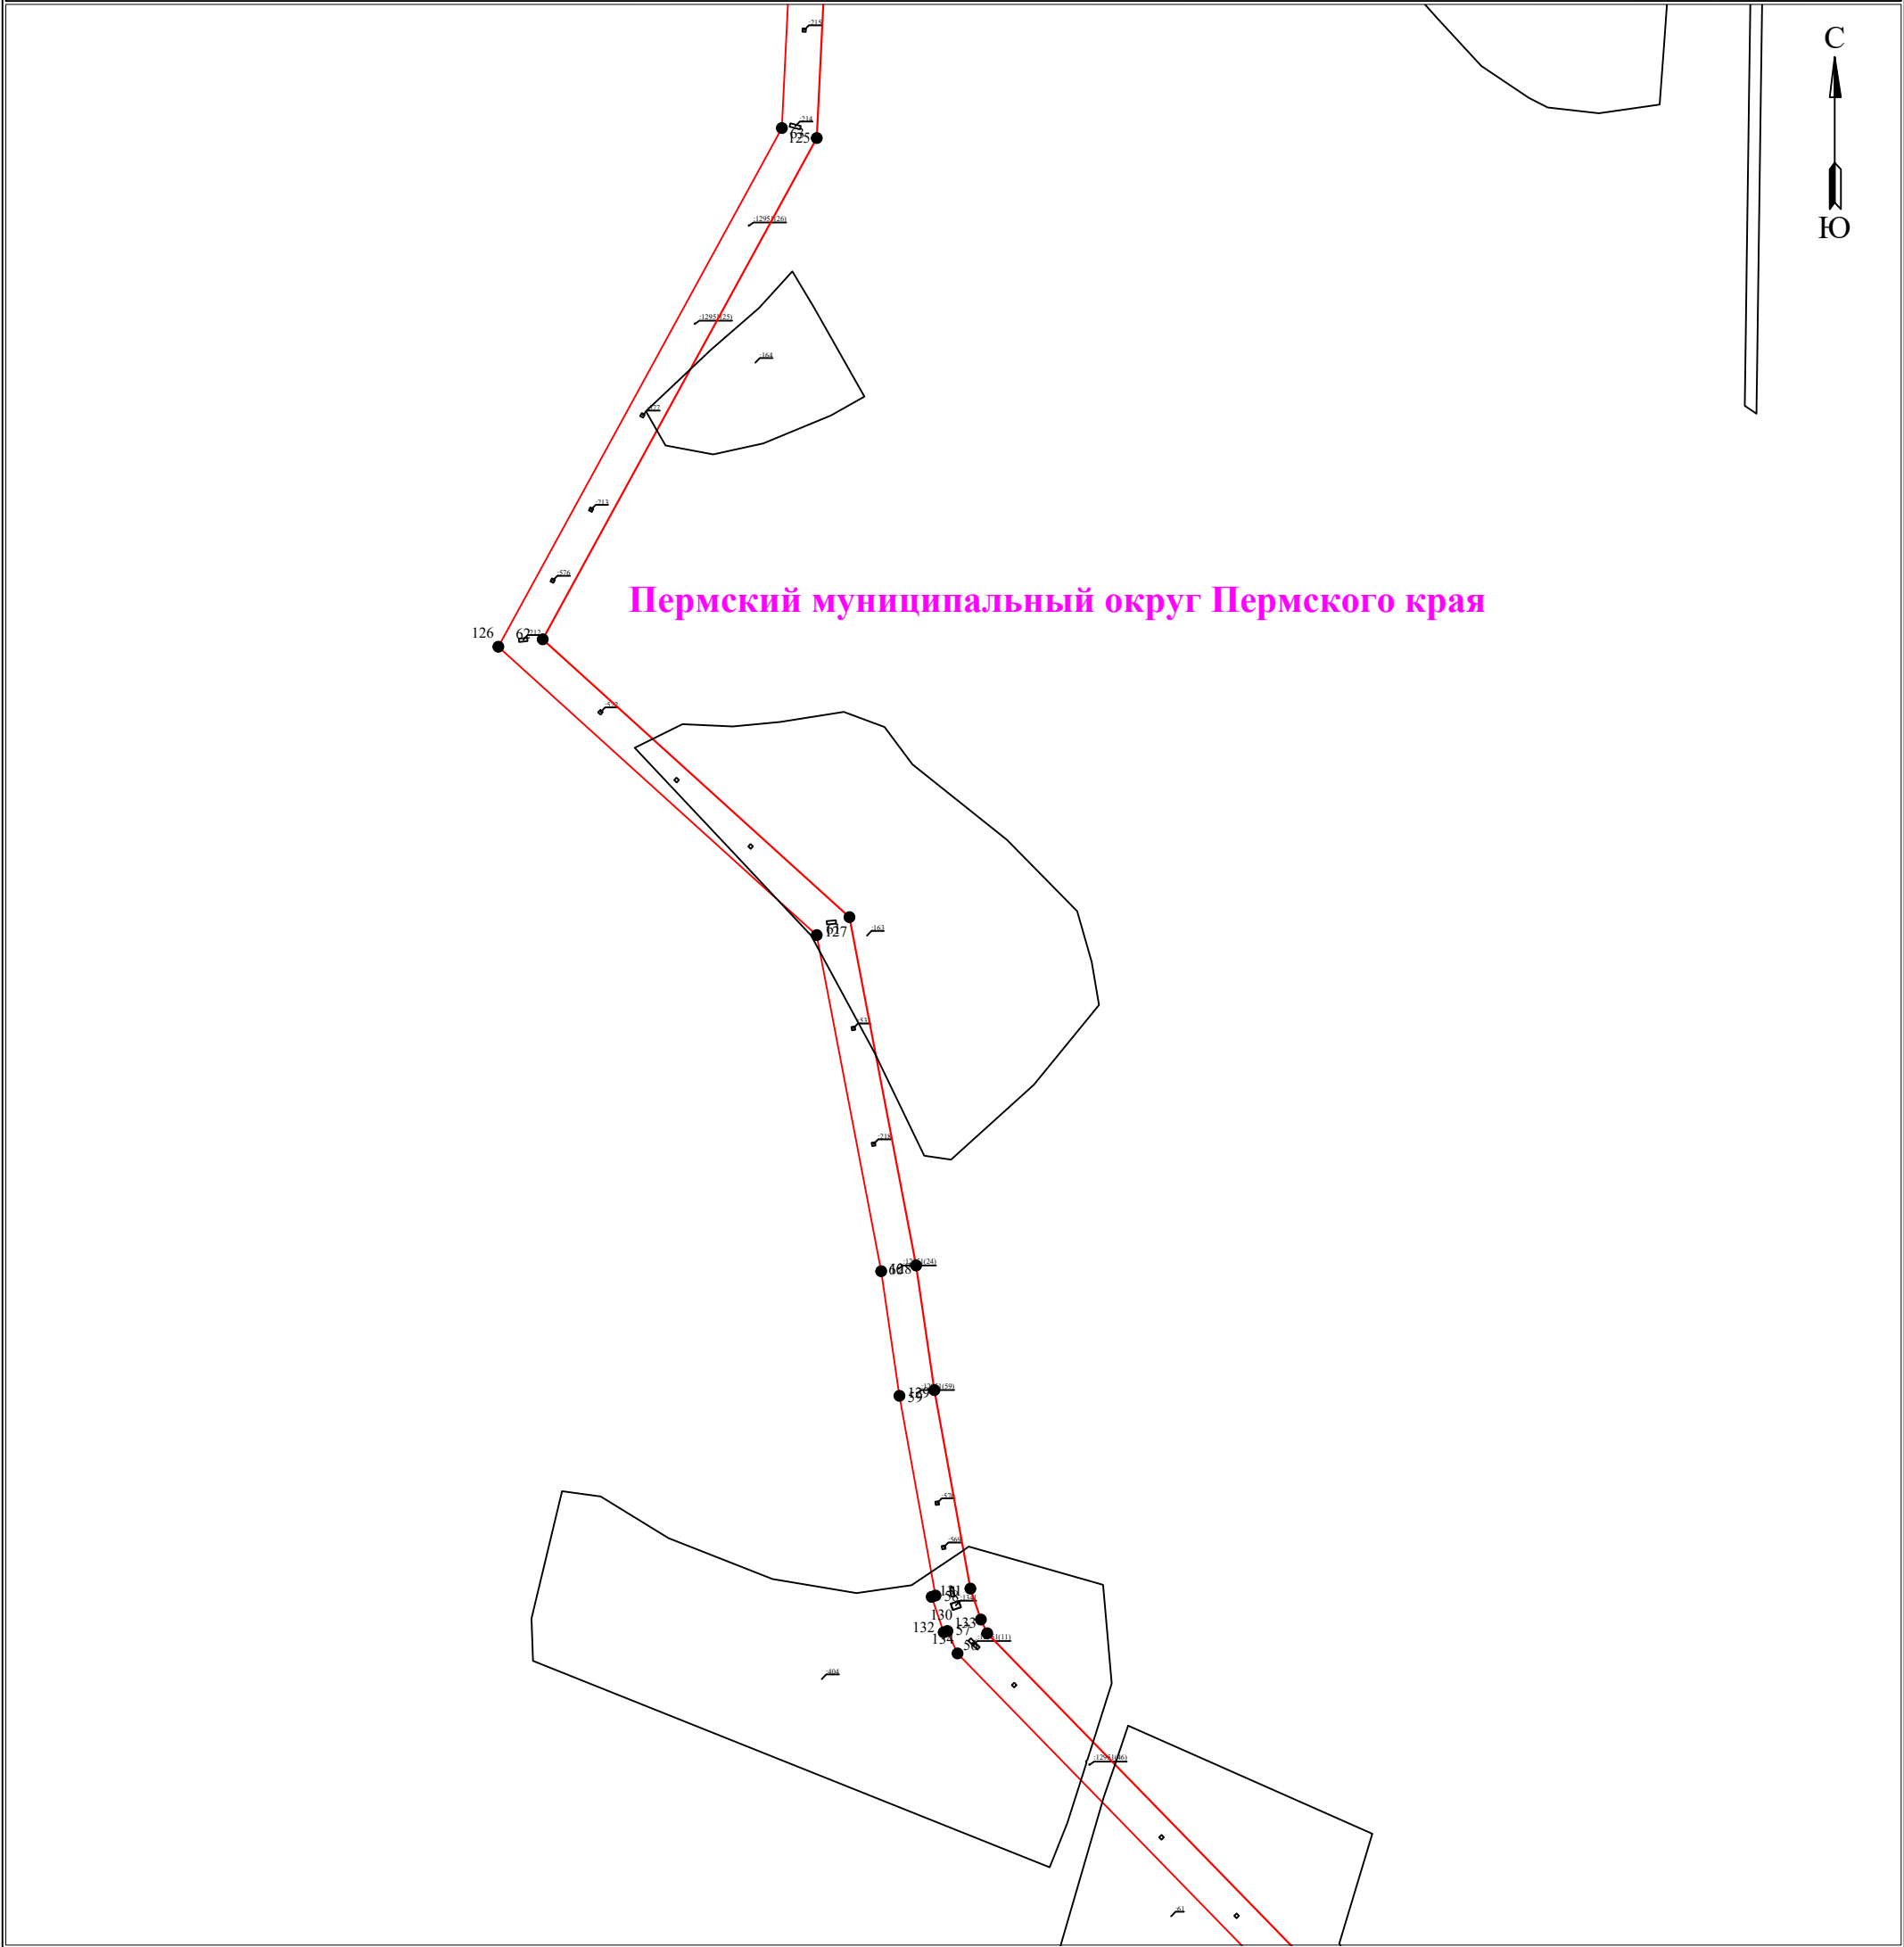

Используемые условные знаки и обозначения:


- 1 - обозначение характерной точки границы устанавливаемого публичного сервитута
- - границы земельных участков, попадающих в зону публичного сервитута
- - граница кадастрового квартала
- 59:01:2010331 - номер кадастрового квартала
- :123 - кадастровый номер земельного участка

- г. Пермь - наименование населенного пункта
- - граница устанавливаемого публичного сервитута

Масштаб 1:4000

Схема расположения границ публичного сервитута
для эксплуатации объекта электросетевого хозяйства

Электросетевой комплекс Подстанция 35/6 кВ «Скобелевка»(ВЛ-6 кВ ф. Хохловка, КТП-4207, КТП-4217, КТП-4219,
КТП-4239, КТП-4234, КТП-4264, КТП-4209, КТП-4275, КТП-4279, КТП-4268)
(наименование объекта)

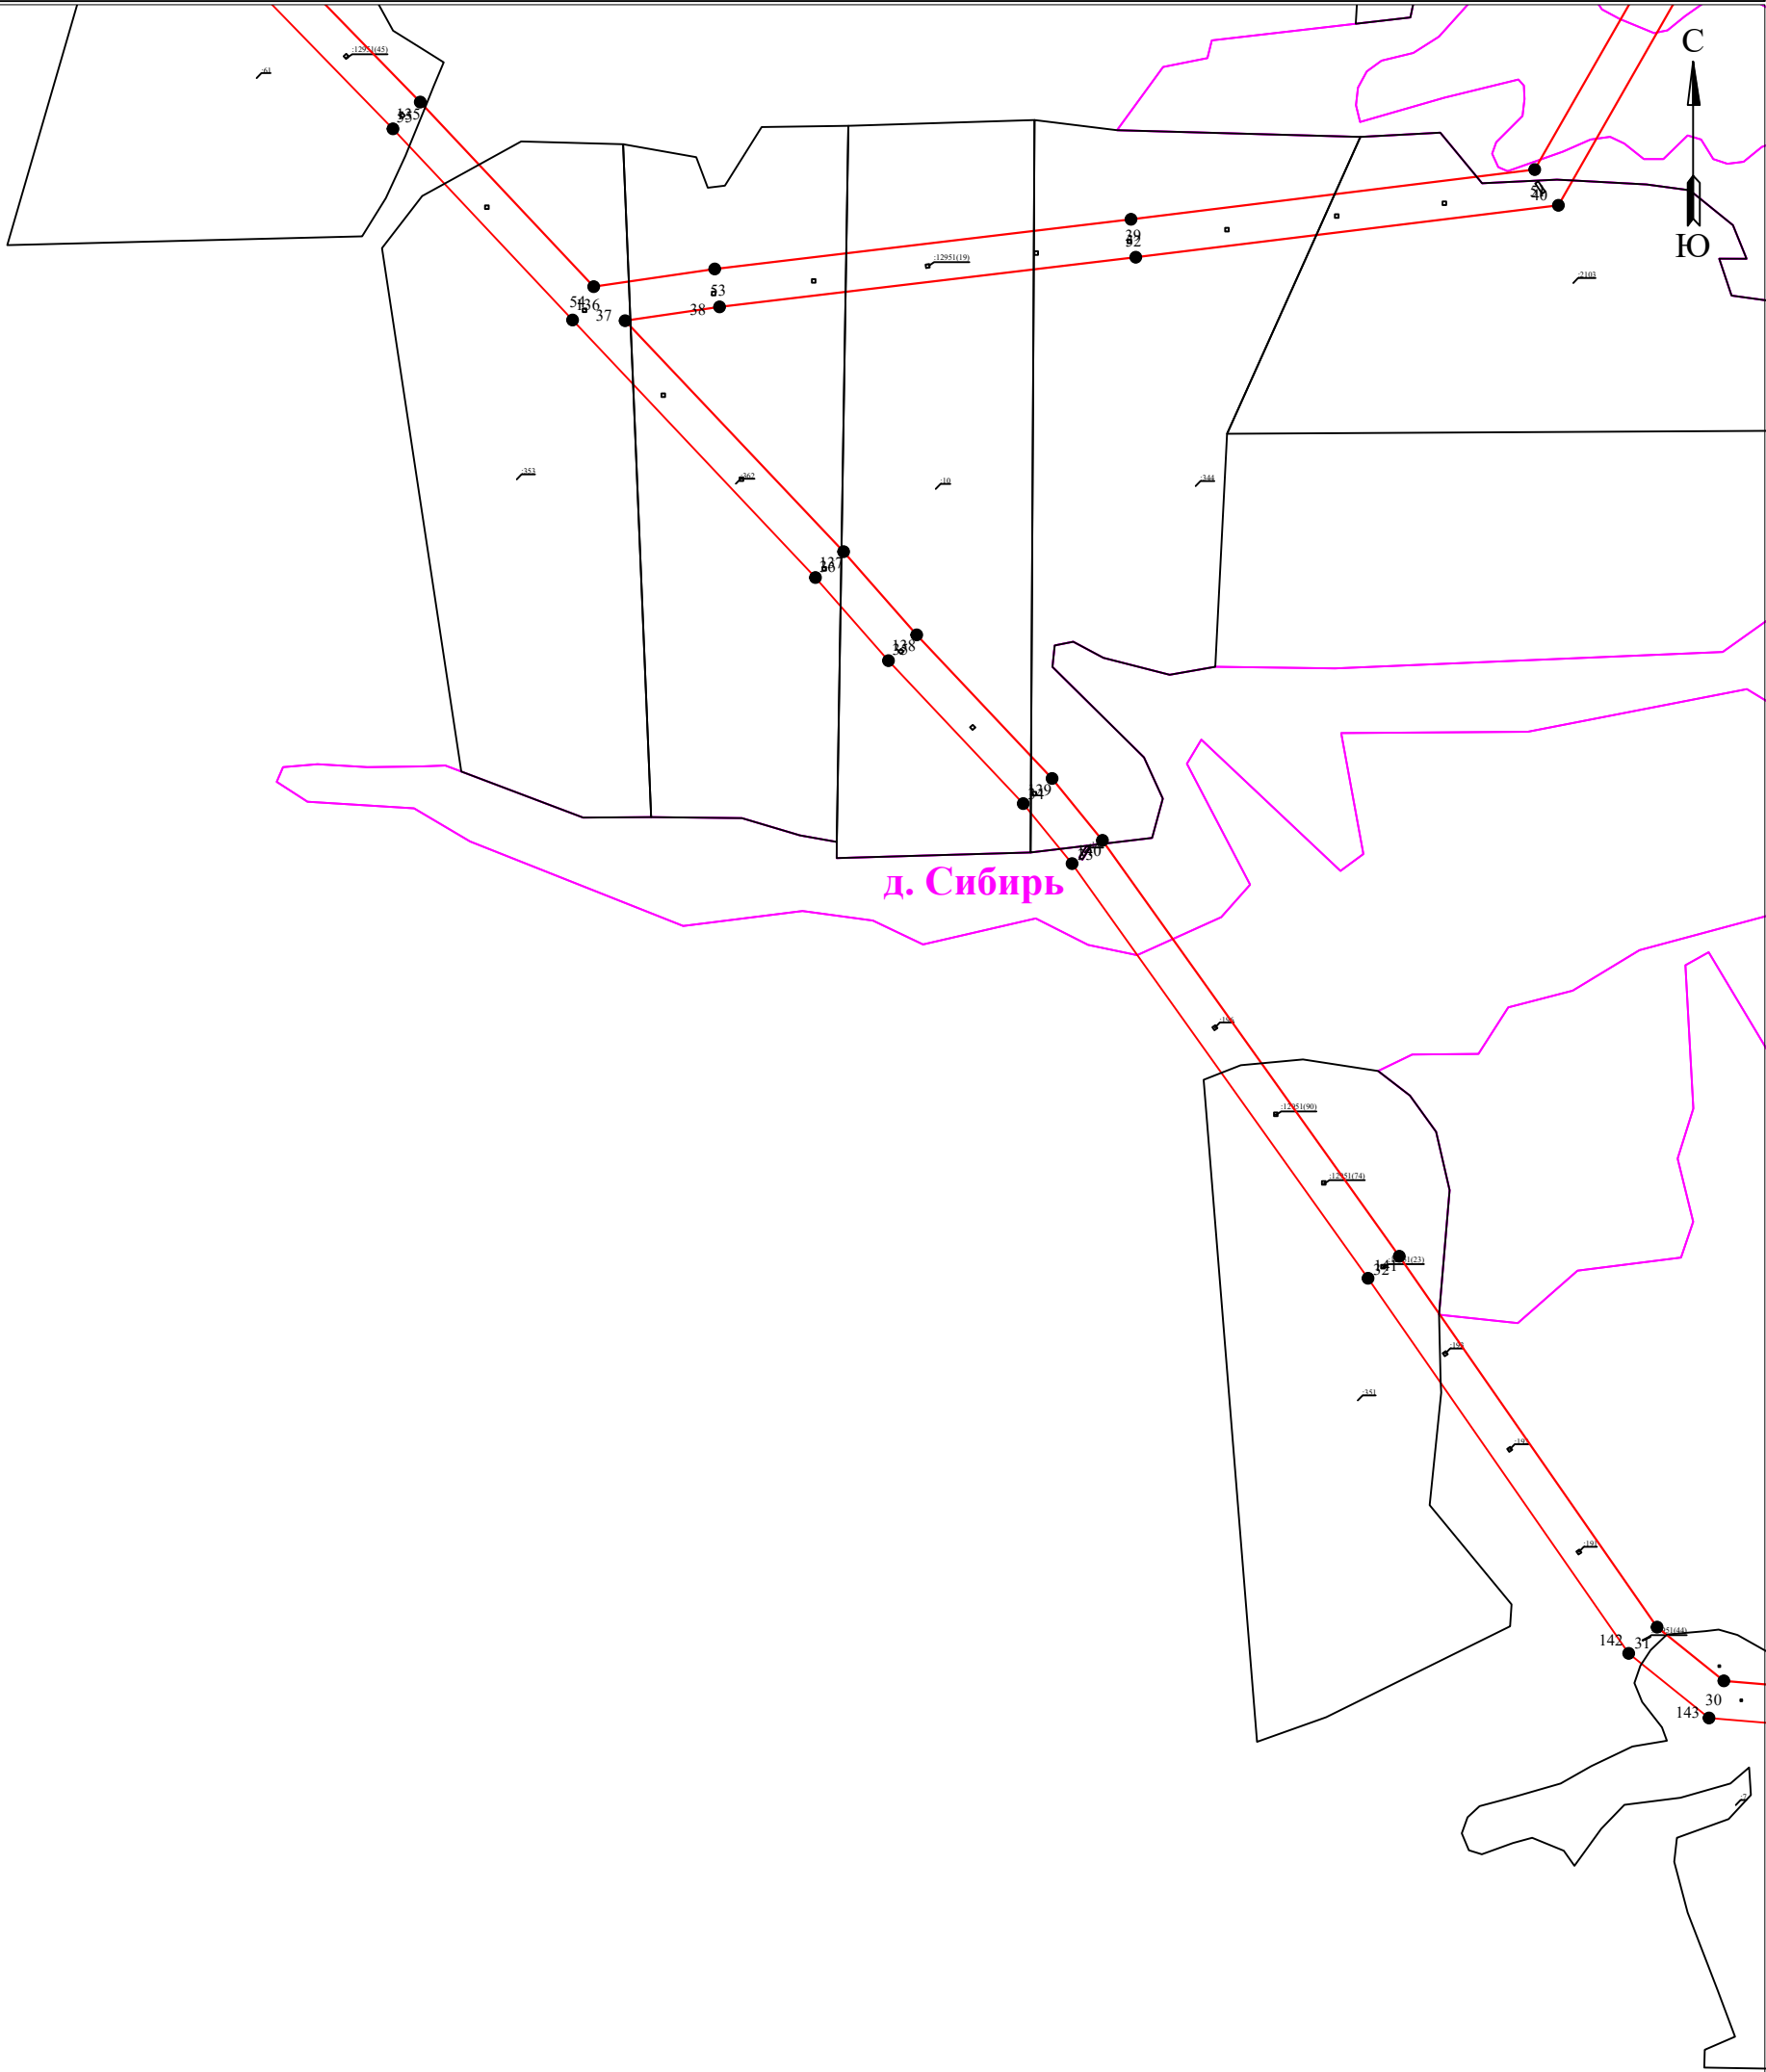

Используемые условные знаки и обозначения:

- 1 - обозначение характерной точки границы устанавливаемого публичного сервитута
- - границы земельных участков, попадающих в зону публичного сервитута
- - граница кадастрового квартала
- 59:01:2010331 - номер кадастрового квартала
- :123 - кадастровый номер земельного участка


- г. Пермь - наименование населенного пункта
- - граница устанавливаемого публичного сервитута

Масштаб 1:4000

Схема расположения границ публичного сервитута
для эксплуатации объекта электросетевого хозяйства

Электросетевой комплекс Подстанция 35/6 кВ «Скобелевка»(ВЛ-6 кВ ф. Хохловка, КТП-4207, КТП-4217, КТП-4219,
КТП-4239, КТП-4234, КТП-4264, КТП-4209, КТП-4275, КТП-4279, КТП-4268)

(наименование объекта)

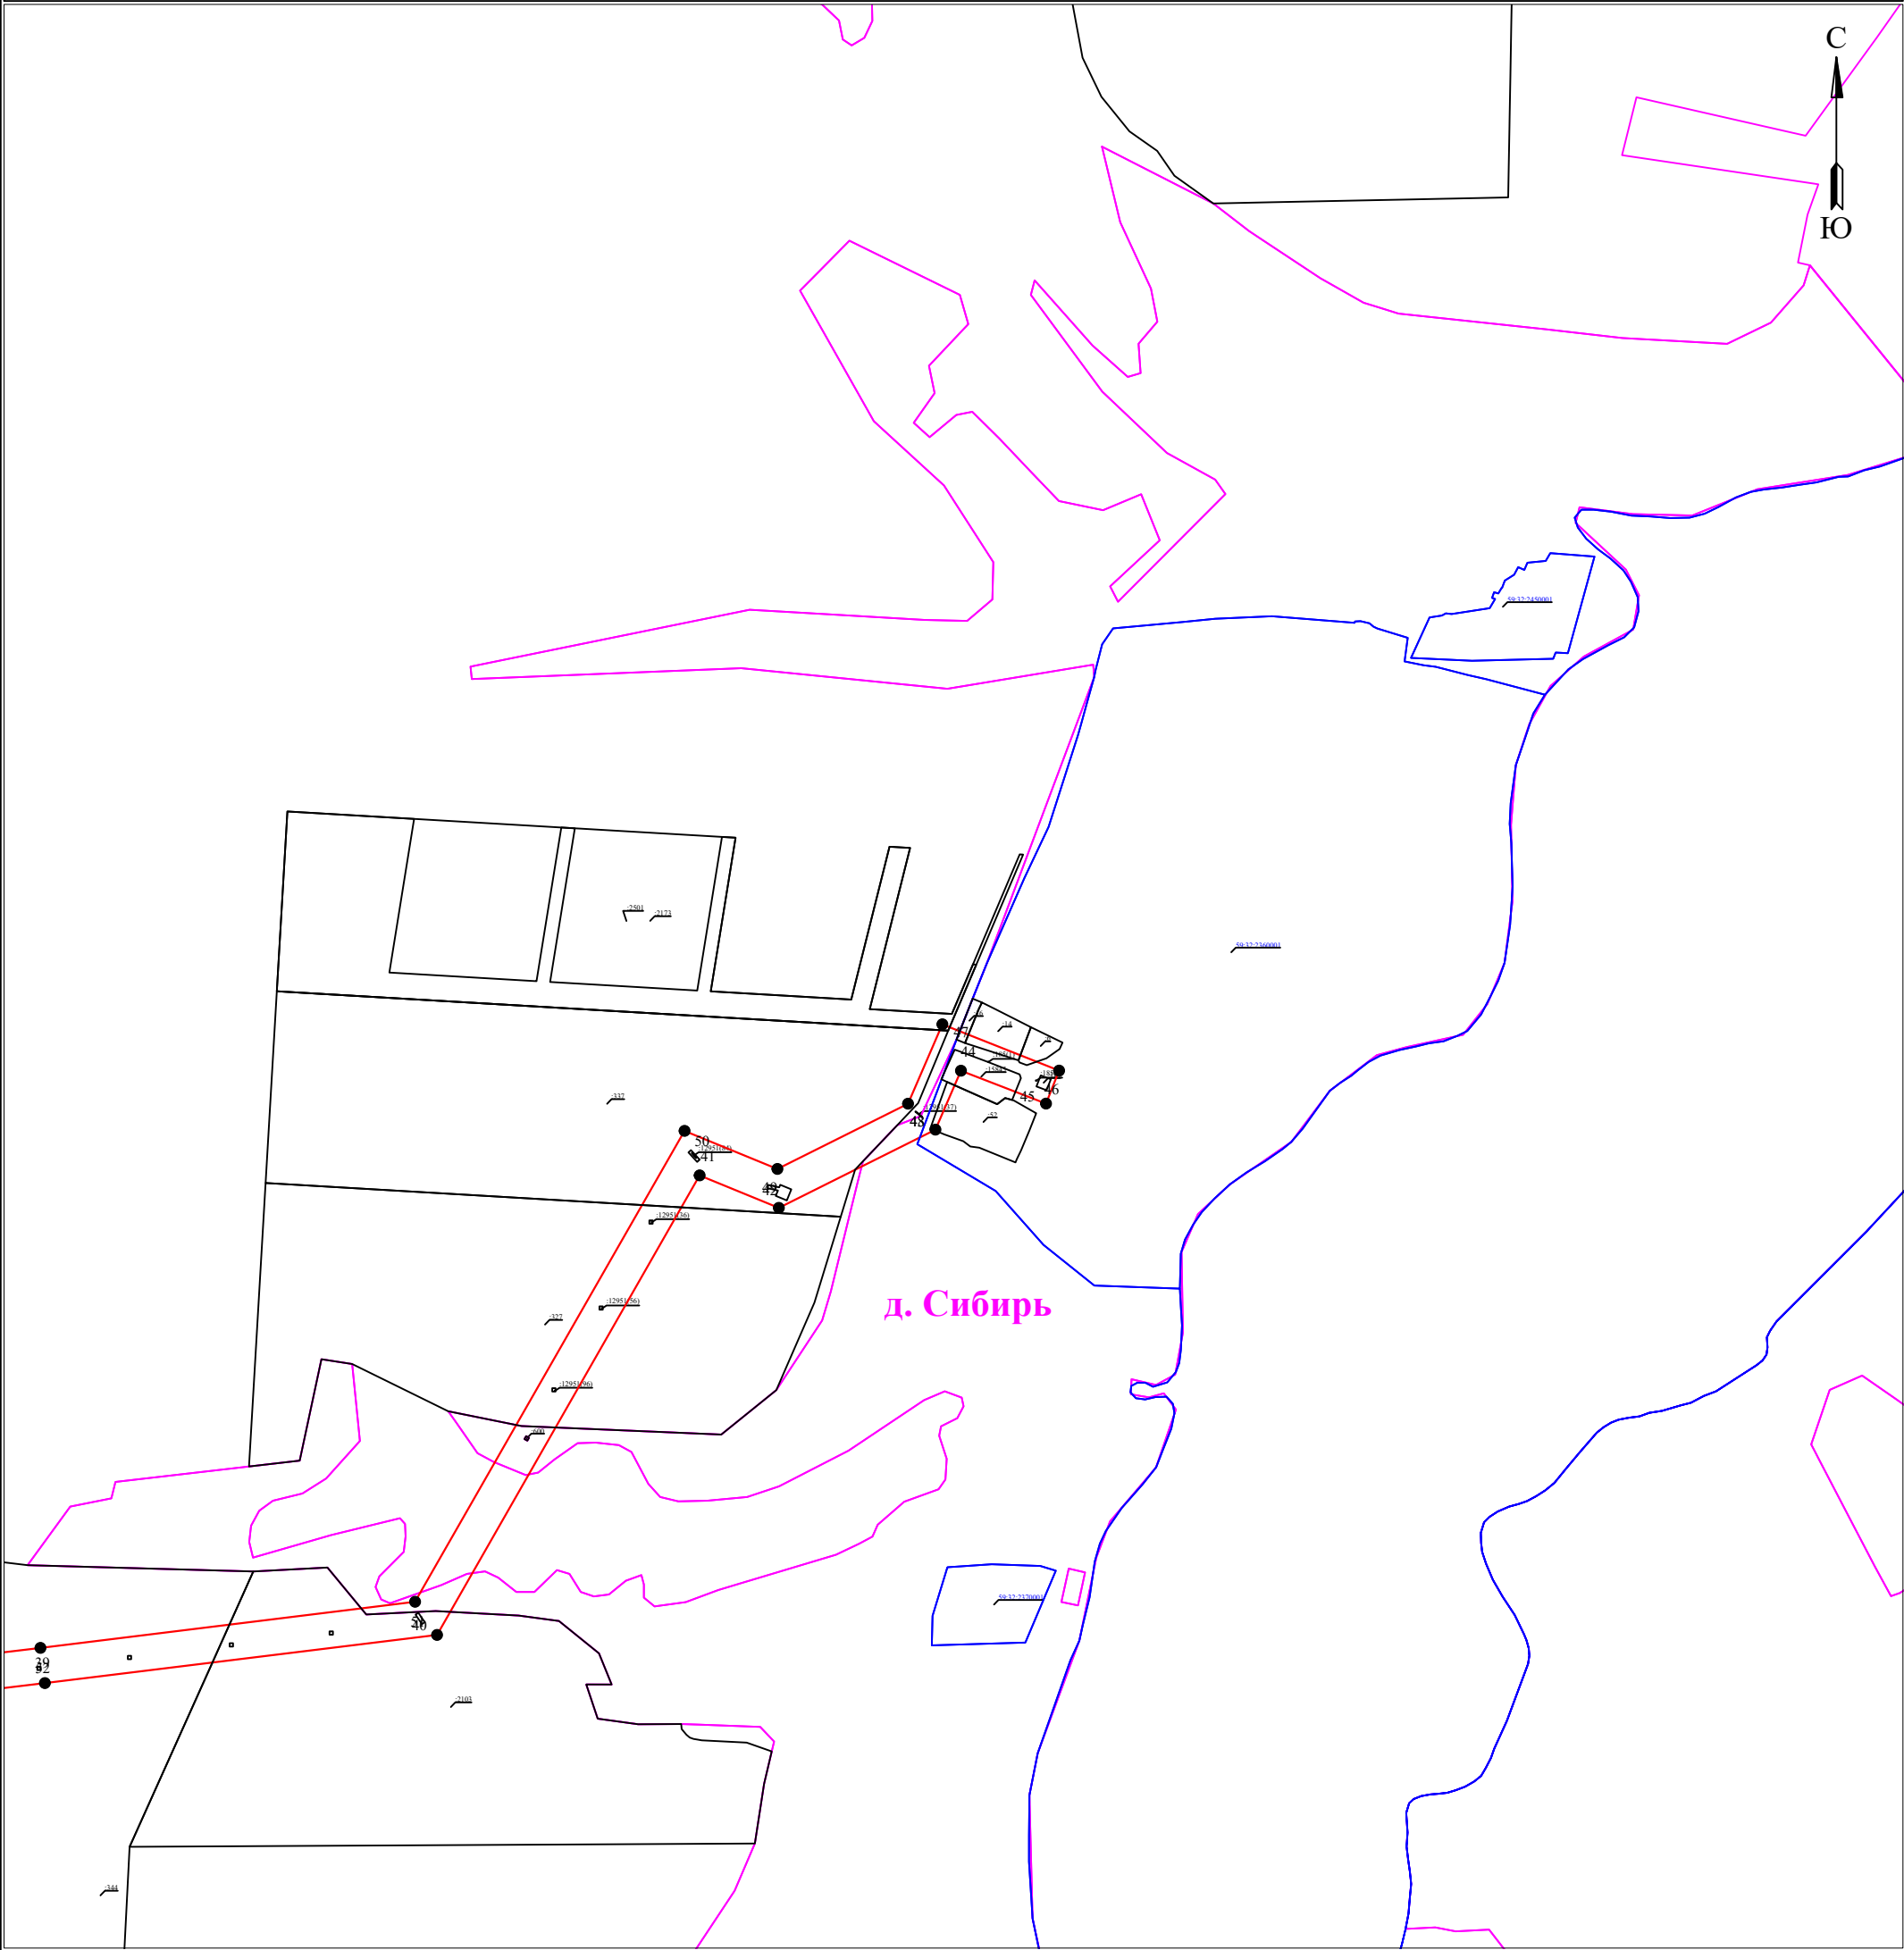

Используемые условные знаки и обозначения:


- 1 - обозначение характерной точки границы устанавливаемого публичного сервитута
- - границы земельных участков, попадающих в зону публичного сервитута
- - граница кадастрового квартала
- 59:01:2010331 - номер кадастрового квартала
- :123 - кадастровый номер земельного участка

- г. Пермь - наименование населенного пункта
- - граница устанавливаемого публичного сервитута

Масштаб 1:4000

Схема расположения границ публичного сервитута
для эксплуатации объекта электросетевого хозяйства

Электросетевой комплекс Подстанция 35/6 кВ «Скобелевка»(ВЛ-6 кВ ф. Хохловка, КТП-4207, КТП-4217, КТП-4219,
КТП-4239, КТП-4234, КТП-4264, КТП-4209, КТП-4275, КТП-4279, КТП-4268)
(наименование объекта)

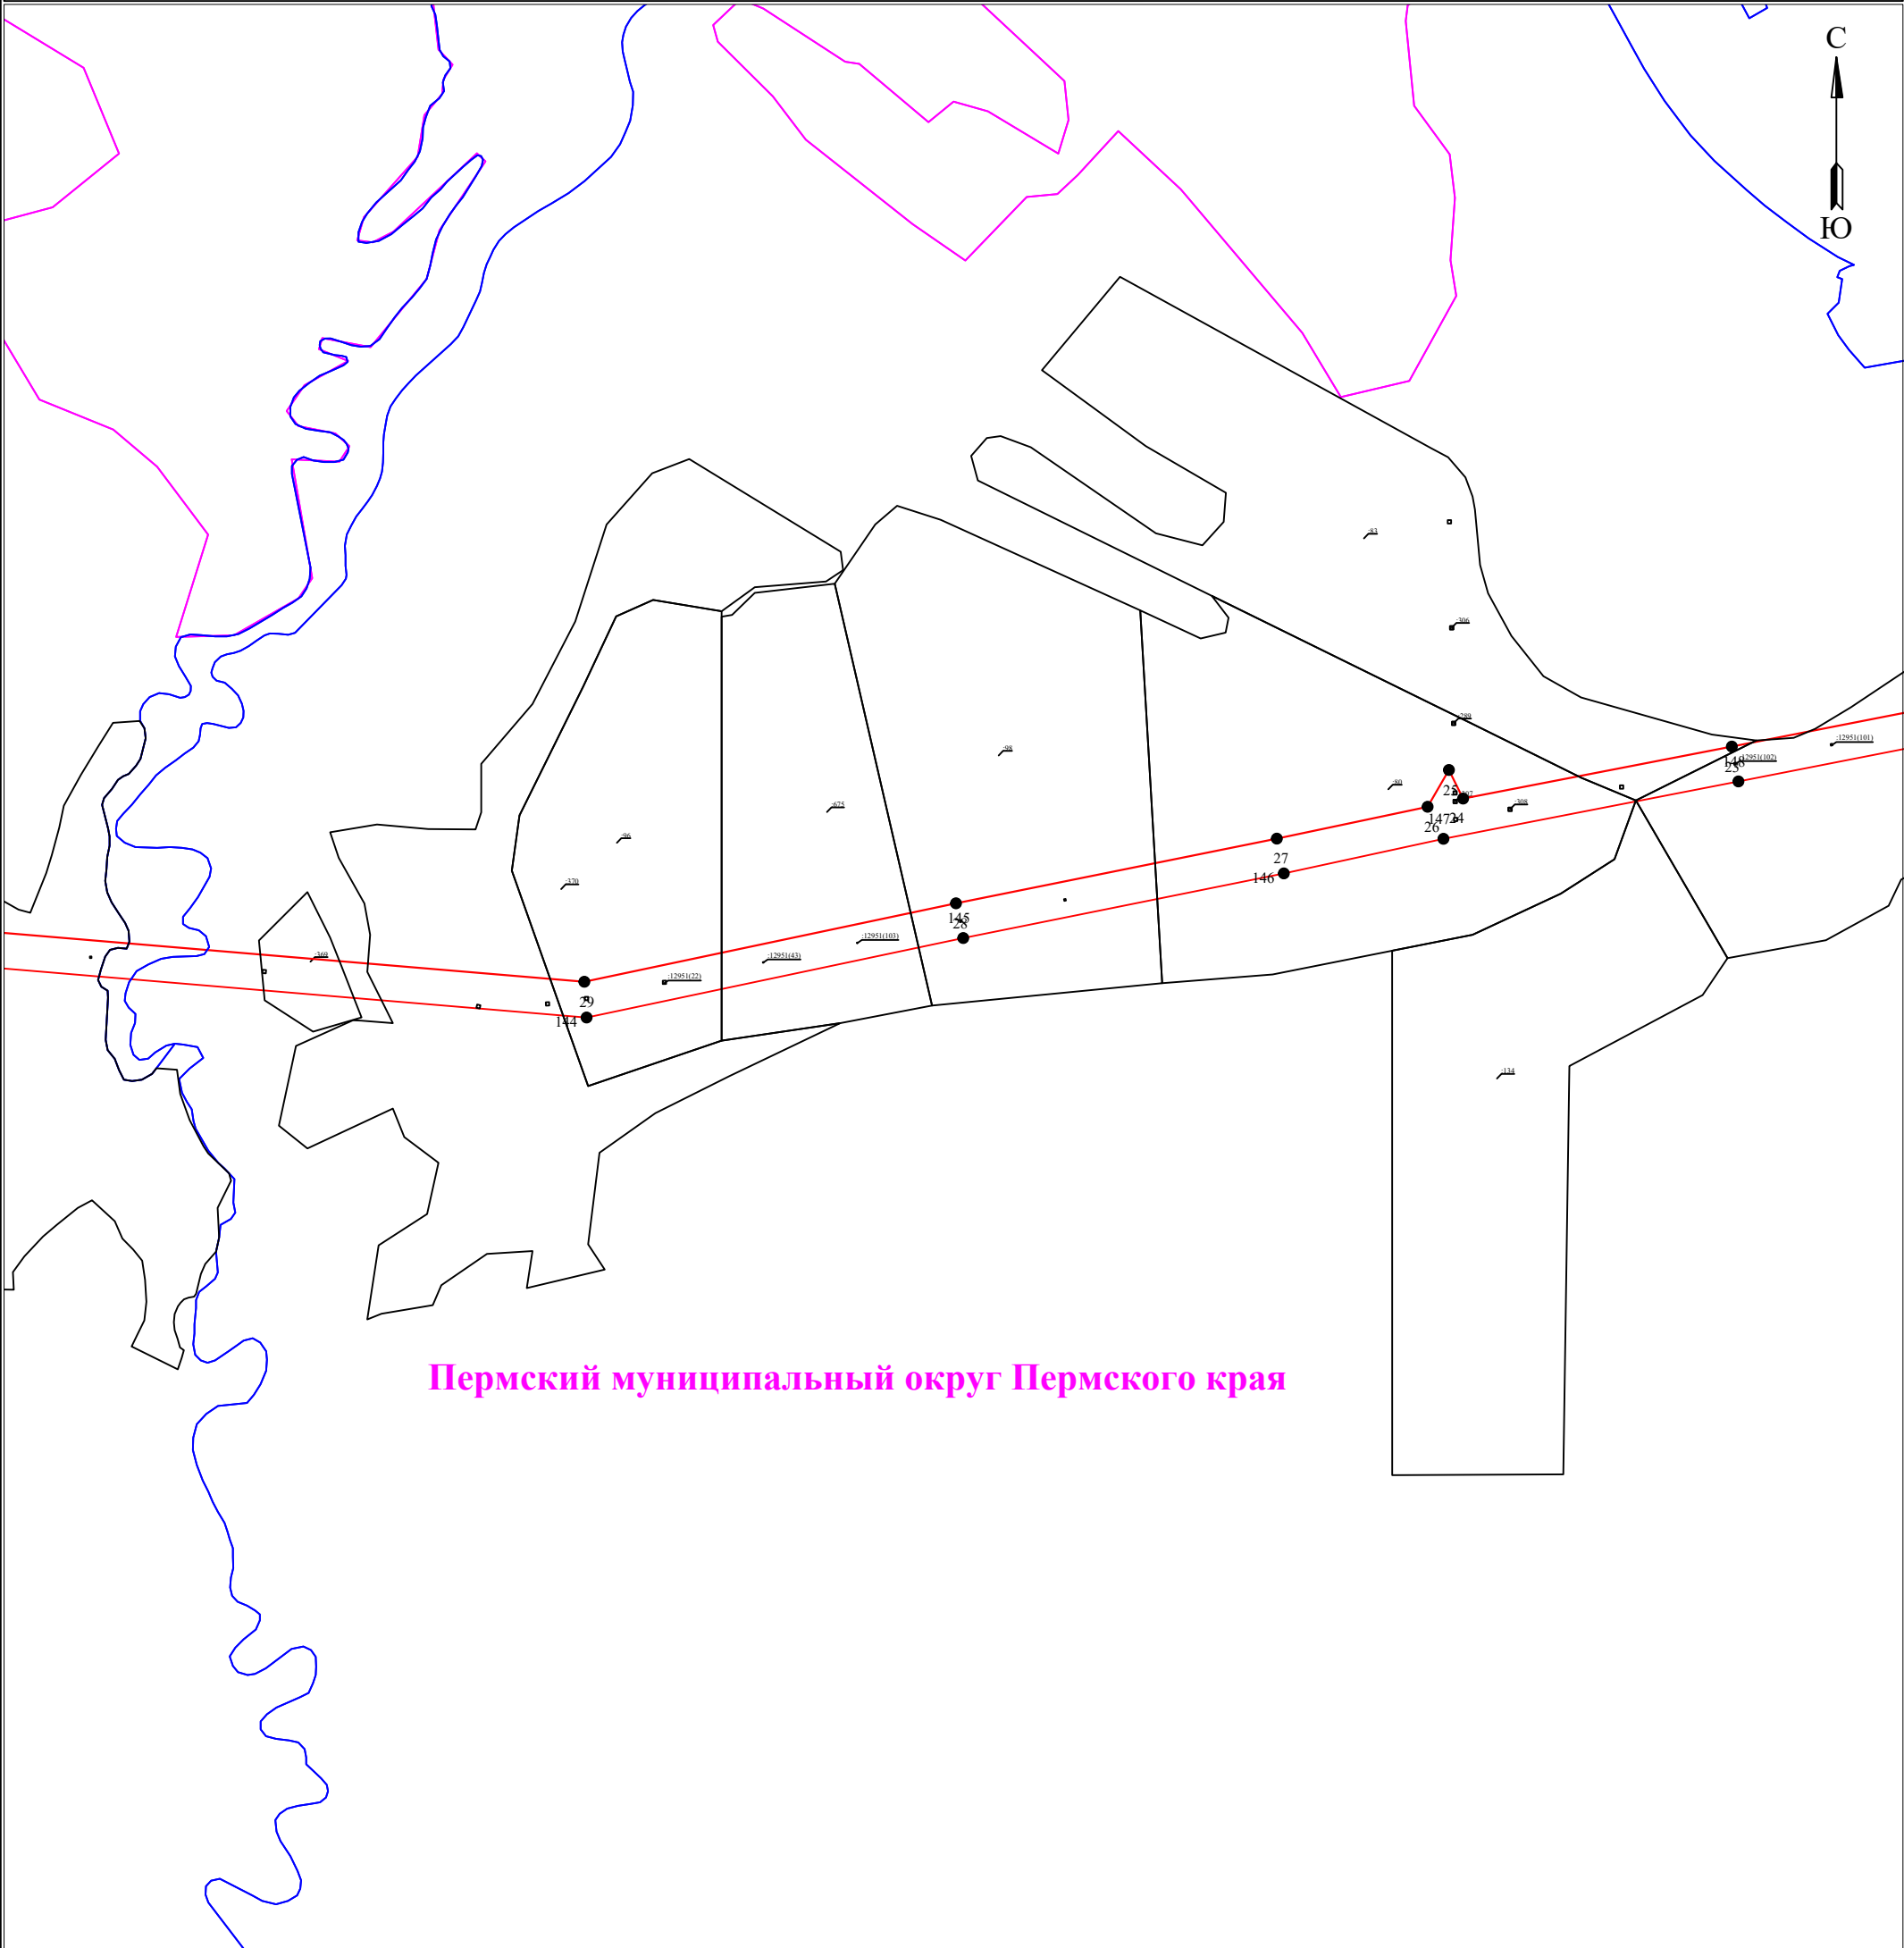

Пермский муниципальный округ Пермского края

Используемые условные знаки и обозначения:

- 1 - обозначение характерной точки границы устанавливаемого публичного сервитута
- - границы земельных участков, попадающих в зону публичного сервитута
- - граница кадастрового квартала
- 59:01:2010331 - номер кадастрового квартала
- :123 - кадастровый номер земельного участка


- г. Пермь - наименование населенного пункта
- - граница устанавливаемого публичного сервитута

Масштаб 1:4000

Схема расположения границ публичного сервитута
для эксплуатации объекта электросетевого хозяйства

Электросетевой комплекс Подстанция 35/6 кВ «Скобелевка»(ВЛ-6 кВ ф. Хохловка, КТП-4207, КТП-4217, КТП-4219,
КТП-4239, КТП-4234, КТП-4264, КТП-4209, КТП-4275, КТП-4279, КТП-4268)

(наименование объекта)

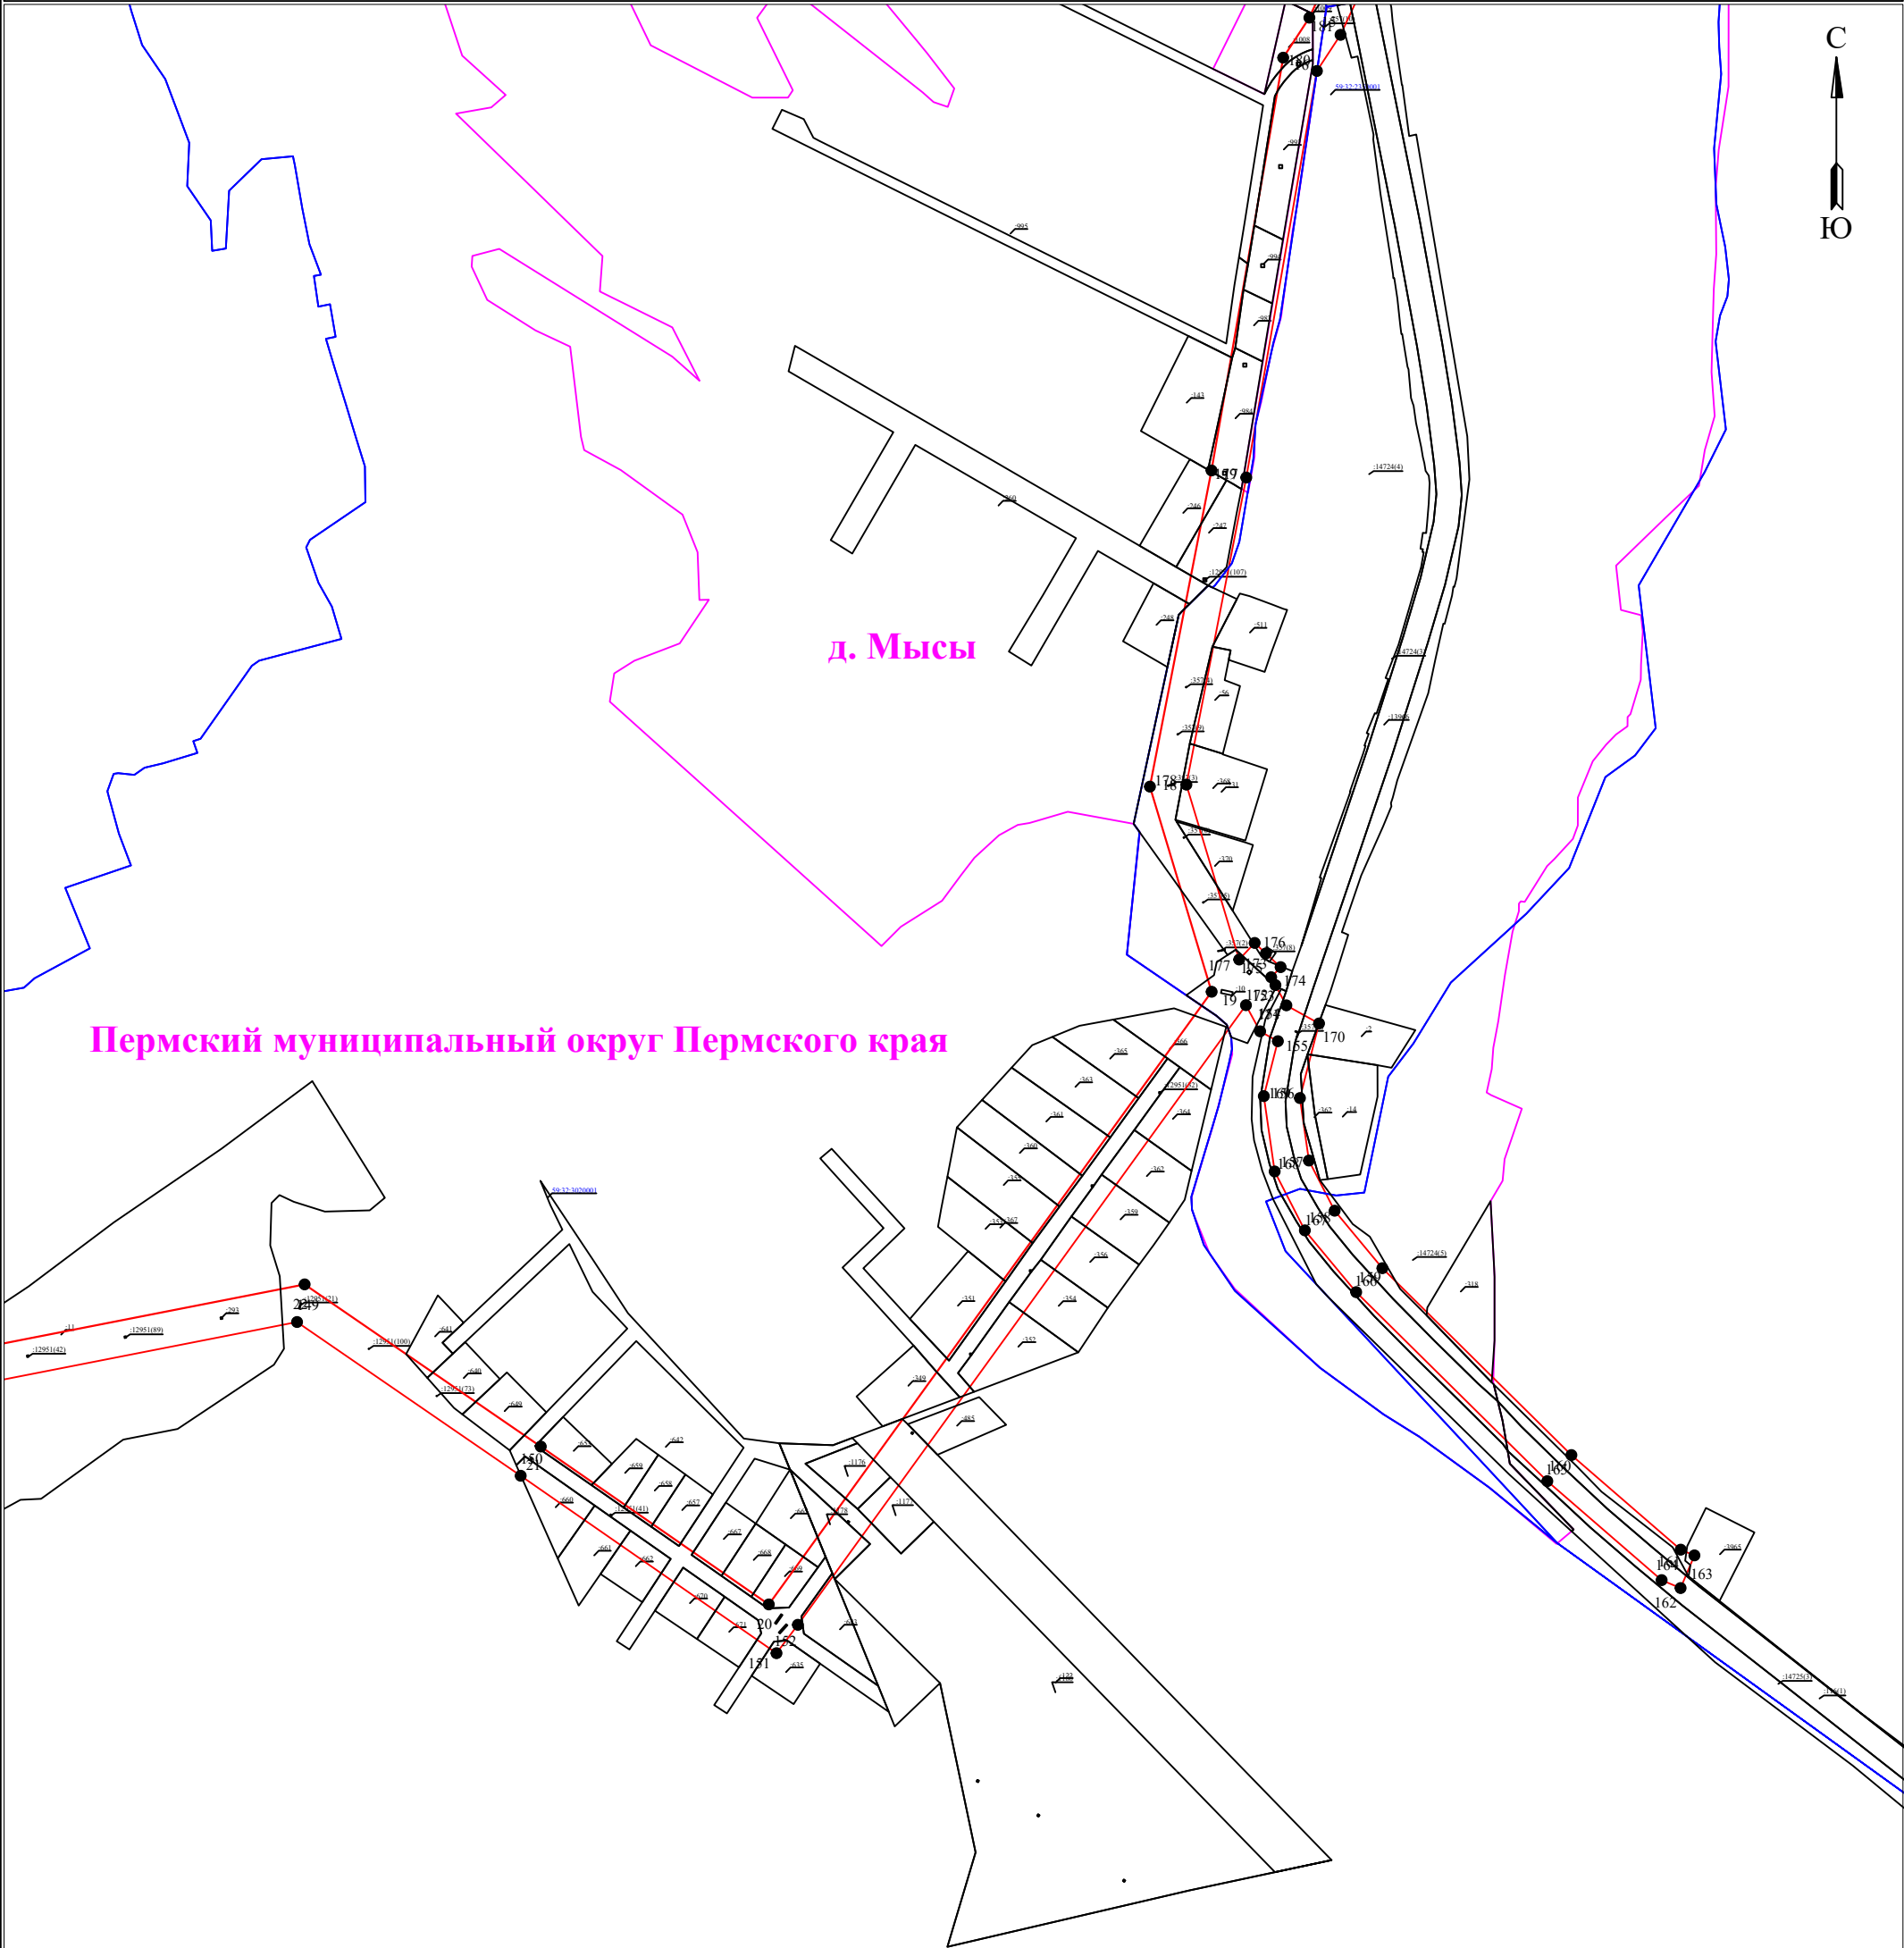

Используемые условные знаки и обозначения:


- 1 - обозначение характерной точки границы устанавливаемого публичного сервитута
- - границы земельных участков, попадающих в зону публичного сервитута
- - граница кадастрового квартала
- 59:01:2010331 - номер кадастрового квартала
- :123 - кадастровый номер земельного участка

- г. Пермь - наименование населенного пункта
- - граница устанавливаемого публичного сервитута

Масштаб 1:4000

Схема расположения границ публичного сервитута
для эксплуатации объекта электросетевого хозяйства

Электросетевой комплекс Подстанция 35/6 кВ «Скобелевка»(ВЛ-6 кВ ф. Хохловка, КТП-4207, КТП-4217, КТП-4219,
КТП-4239, КТП-4234, КТП-4264, КТП-4209, КТП-4275, КТП-4279, КТП-4268)
(наименование объекта)

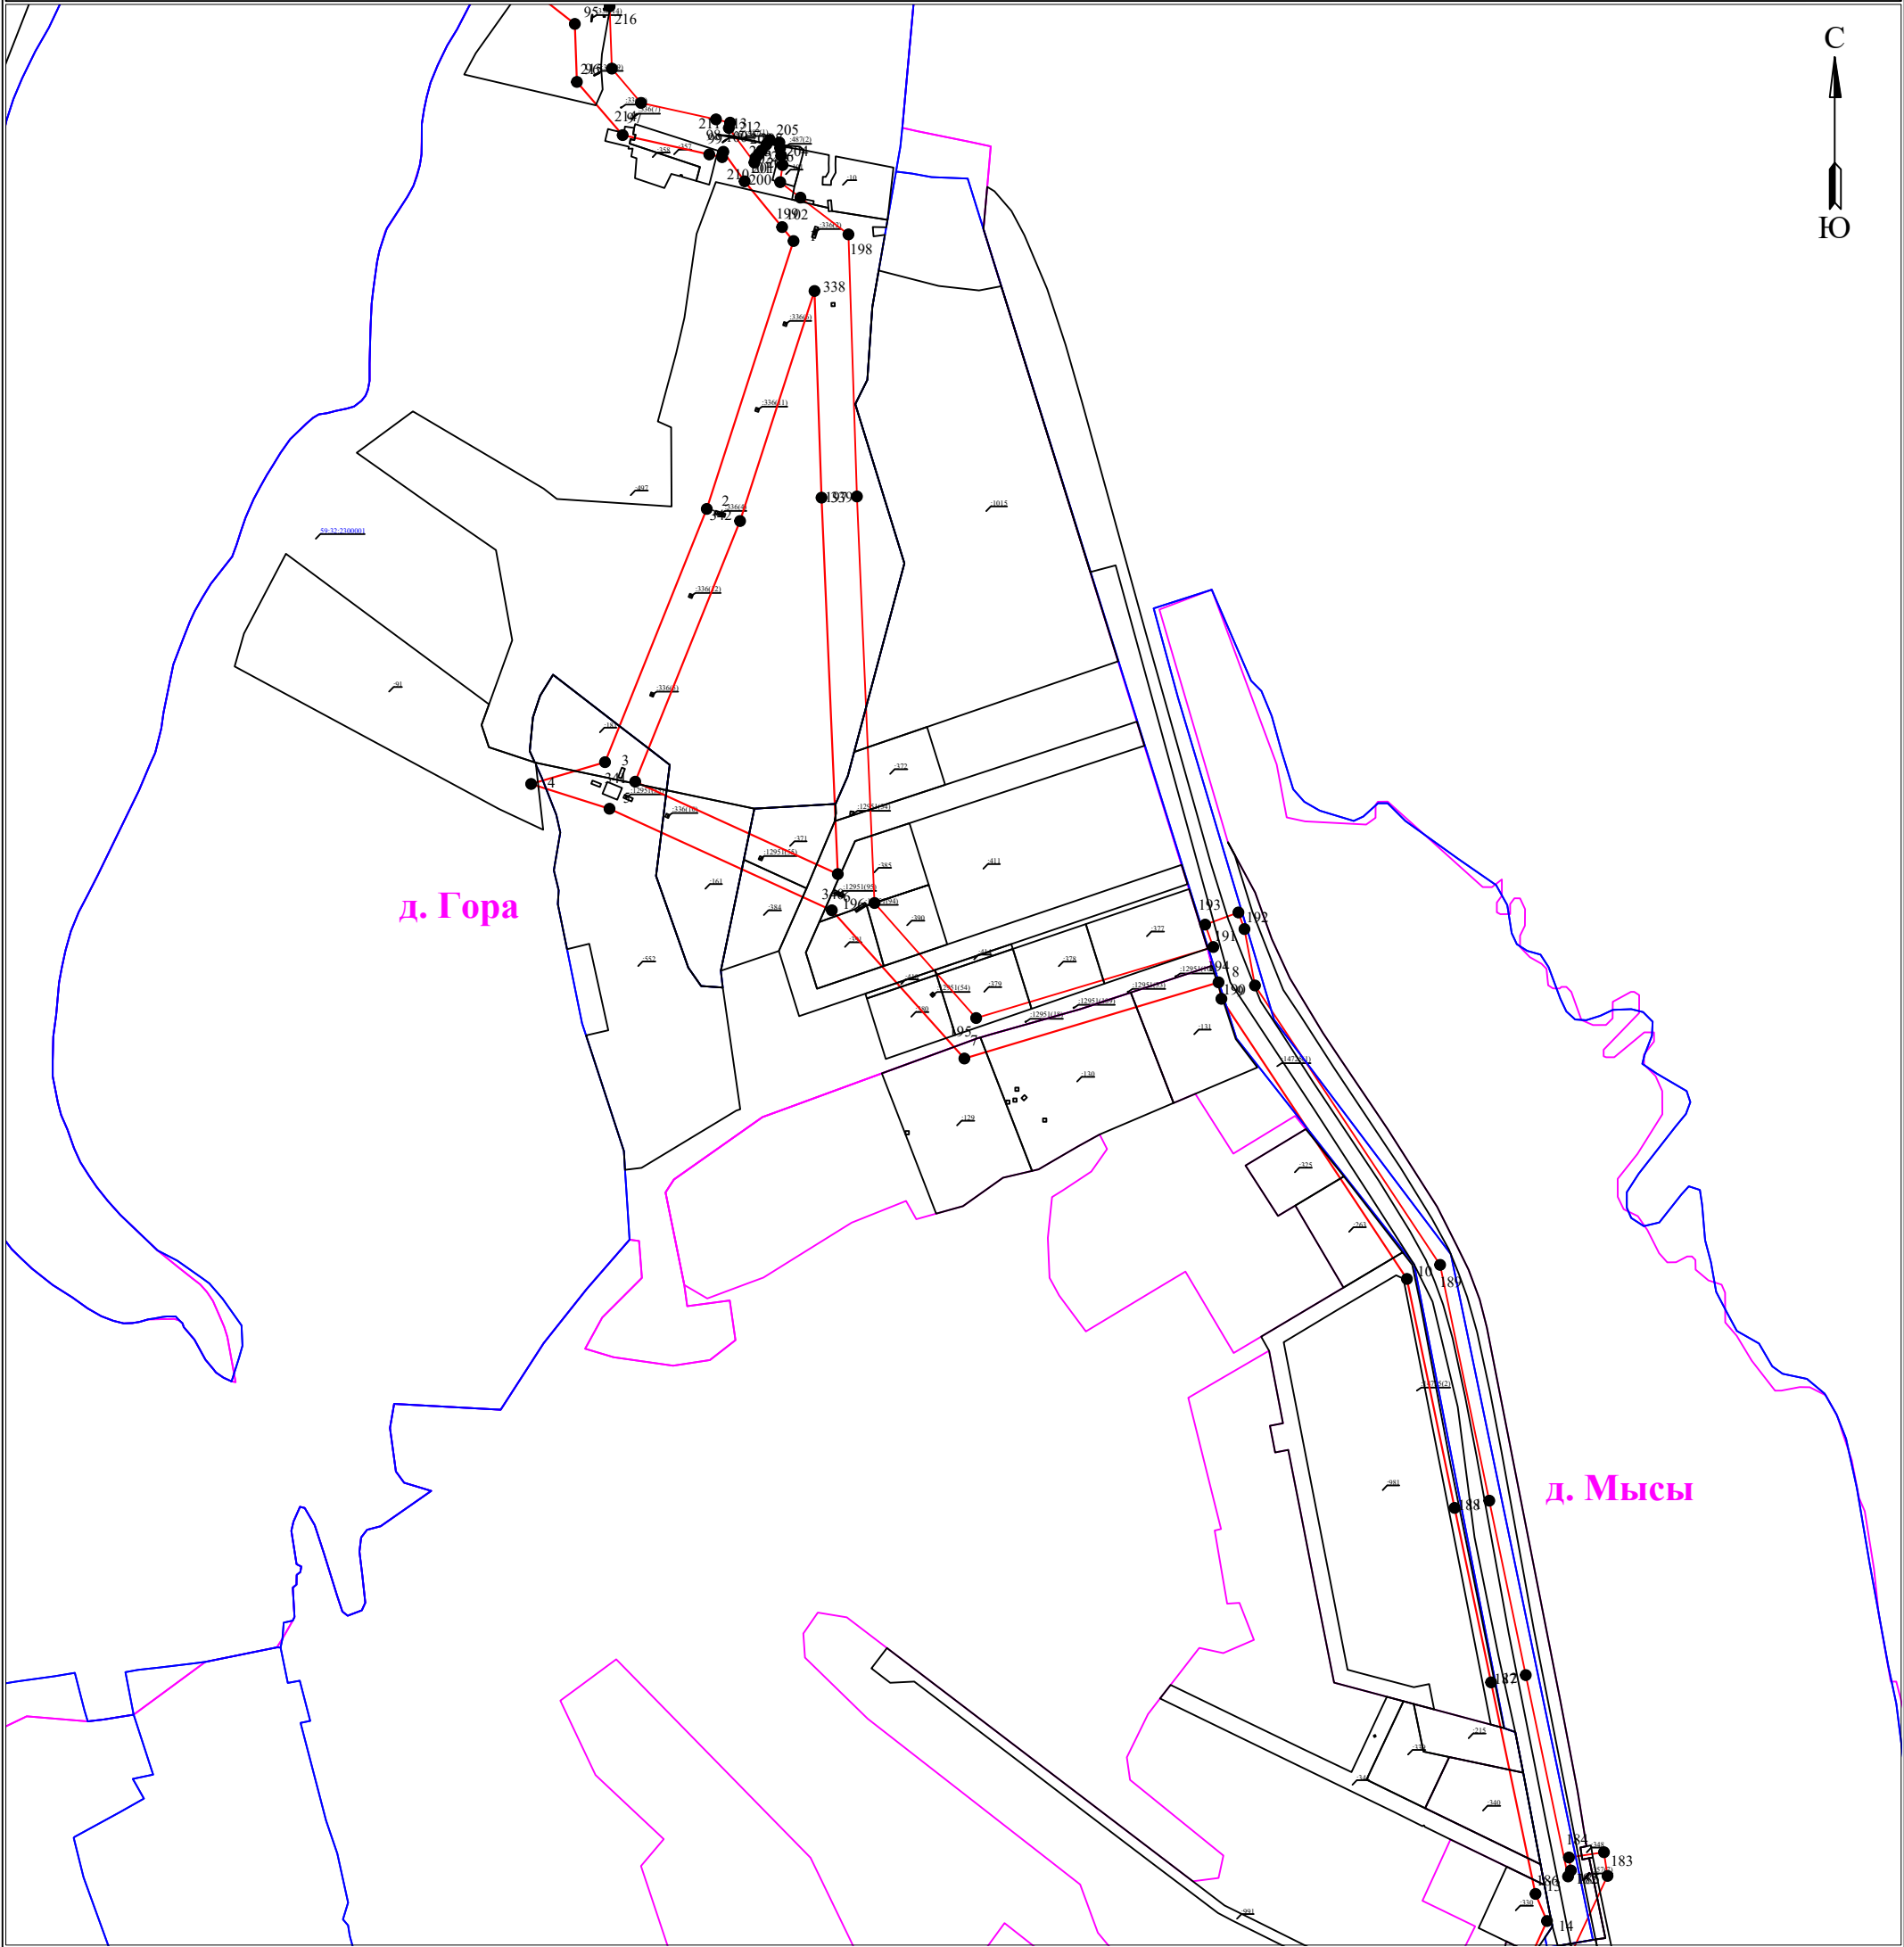

Используемые условные знаки и обозначения:


- 1 - обозначение характерной точки границы устанавливаемого публичного сервитута
- - границы земельных участков, попадающих в зону публичного сервитута
- - граница кадастрового квартала
- 59:01:2010331 - номер кадастрового квартала
- :123 - кадастровый номер земельного участка

- г. Пермь - наименование населенного пункта
- - граница устанавливаемого публичного сервитута

Масштаб 1:4000

Схема расположения границ публичного сервитута
для эксплуатации объекта электросетевого хозяйства

Электросетевой комплекс Подстанция 35/6 кВ «Скобелевка»(ВЛ-6 кВ ф. Хохловка, КТП-4207, КТП-4217, КТП-4219,
КТП-4239, КТП-4234, КТП-4264, КТП-4209, КТП-4275, КТП-4279, КТП-4268)
(наименование объекта)

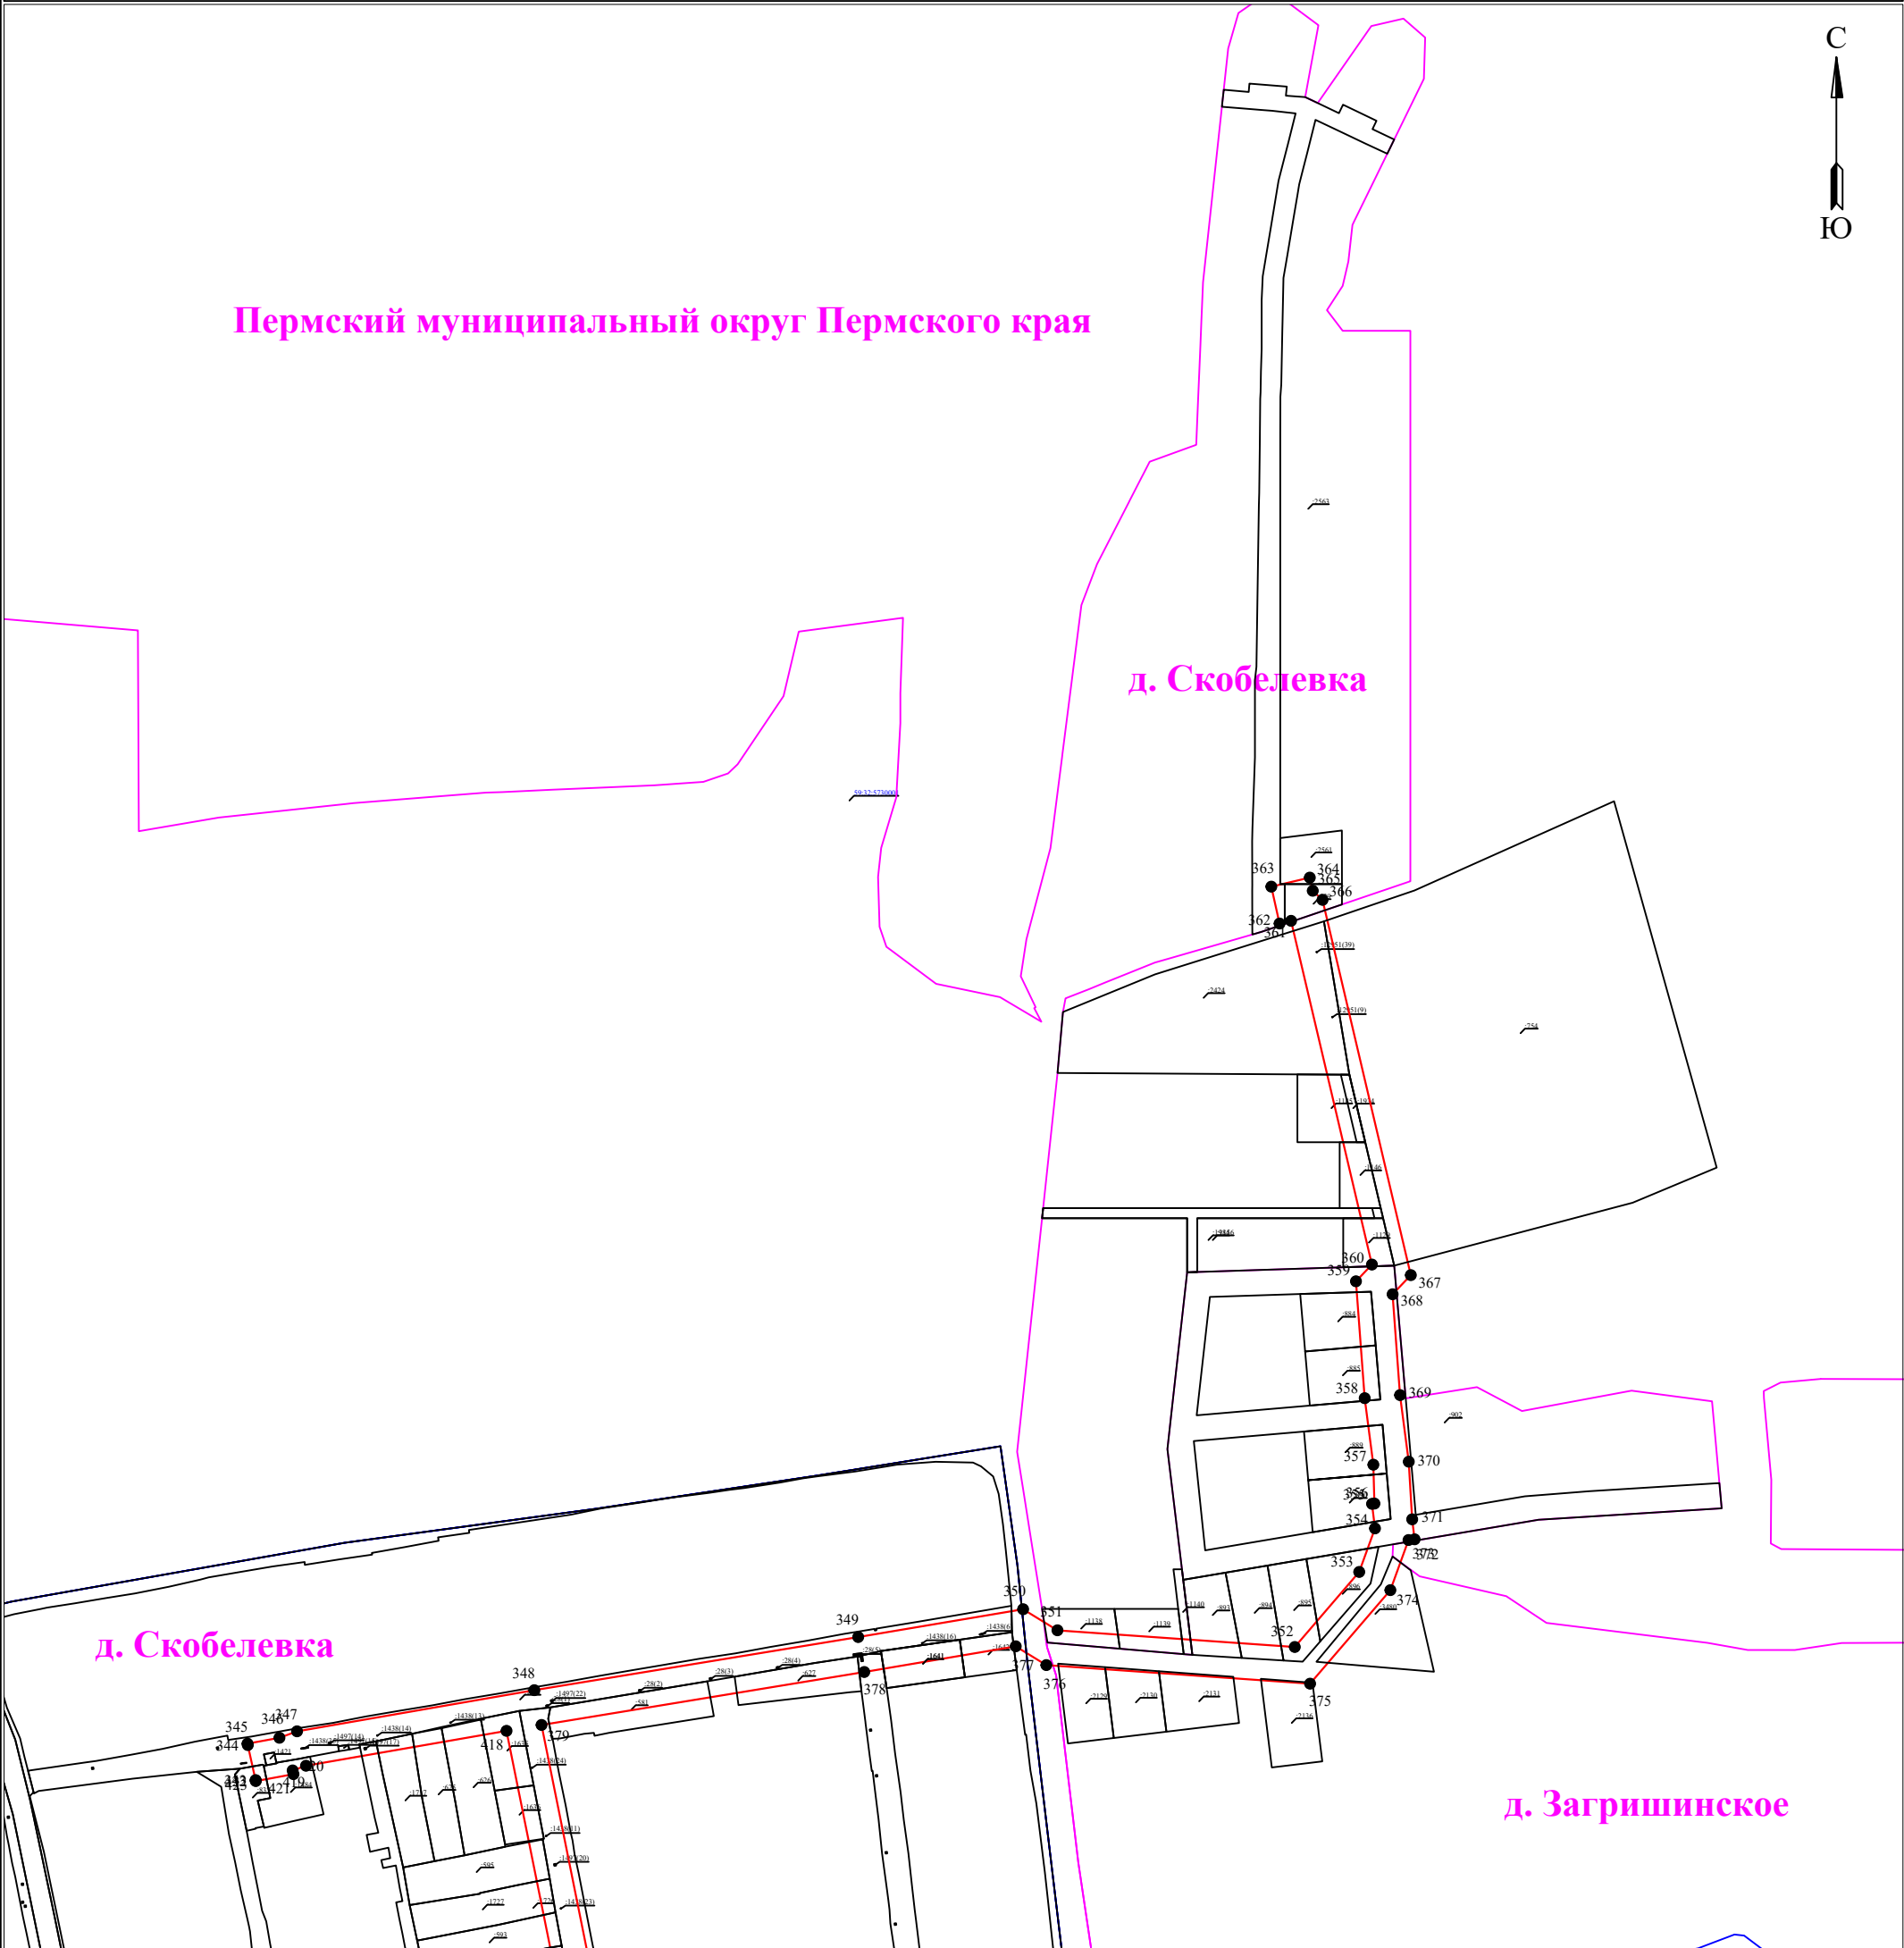


Используемые условные знаки и обозначения:

- 1 - обозначение характерной точки границы устанавливаемого публичного сервитута
- - границы земельных участков, попадающих в зону публичного сервитута
- - граница кадастрового квартала
- 59:01:2010331 - номер кадастрового квартала
- :123 - кадастровый номер земельного участка

- г. Пермь - наименование населенного пункта
- - граница устанавливаемого публичного сервитута

Масштаб 1:4000

Электросетевой комплекс Подстанция 35/6 кВ «Скобелевка»(ВЛ-6 кВ ф. Хохловка, КТП-4207, КТП-4217, КТП-4219, КТП-4239, КТП-4234, КТП-4264, КТП-4209, КТП-4275, КТП-4279, КТП-4268)
(наименование объекта)

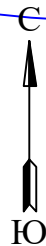

Масштаб 1:4000

Лист 17 из 17