


**Схема расположения границ публичного сервитута
для эксплуатации объекта
РП-3002 Малая**

д. Малая

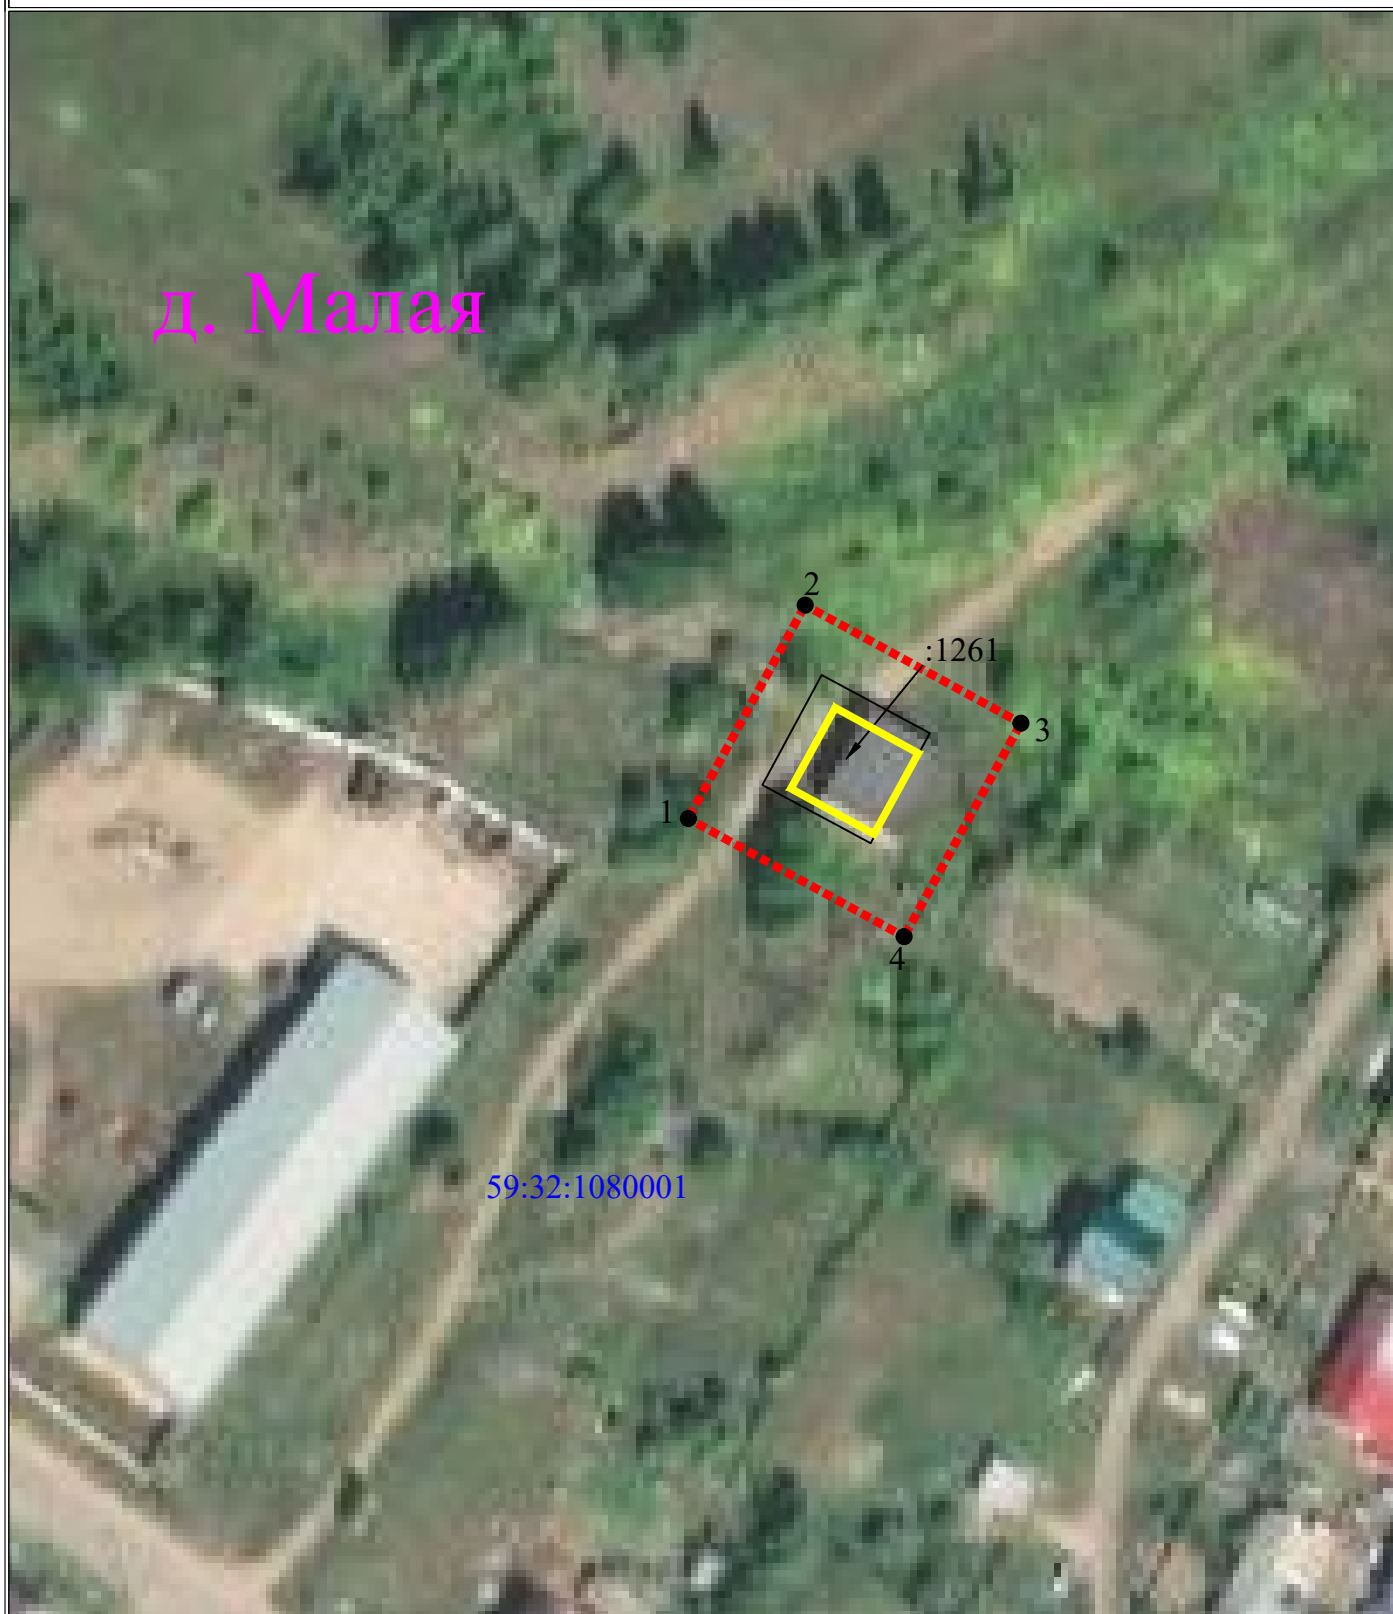

Масштаб 1:1000

УСЛОВНЫЕ ОБОЗНАЧЕНИЯ

-  - границы устанавливаемого публичного сервитута
-  - ось линии, контур объекта
-  - границы муниципального образования, населенных пунктов
-  - границы кадастрового квартала
-  - границы земельных участков, попадающих в зону публичного сервитута

- 1 - обозначение характерной точки границы устанавливаемого публичного сервитута
- :123 - кадастровый номер земельного участка
- 59:32:0000000 - кадастровый номер квартала
- г. Пермь - наименование муниципального образования, населенного пункта

Сведения о местоположении границ объекта
РП-3002 Малая

Перечень характерных точек		
Площадь зоны публичного сервитута 1048 кв.м		
Обозначение характерных точек границ	Координаты, м	
	X	Y
1	2	3
1	525807.9	2254552.41
2	525836.14	2254567.87
3	525820.52	2254596.42
4	525792.28	2254580.96
1	525807.9	2254552.41