


Схема расположения границ публичного сервитута

для эксплуатации объектов

ТП-61003, КВЛ 10кВ Гаражи РП-3004 Жебреи отп.на ТП-61003, ВЛ-0.4кВ ф.1 от ТП-61003

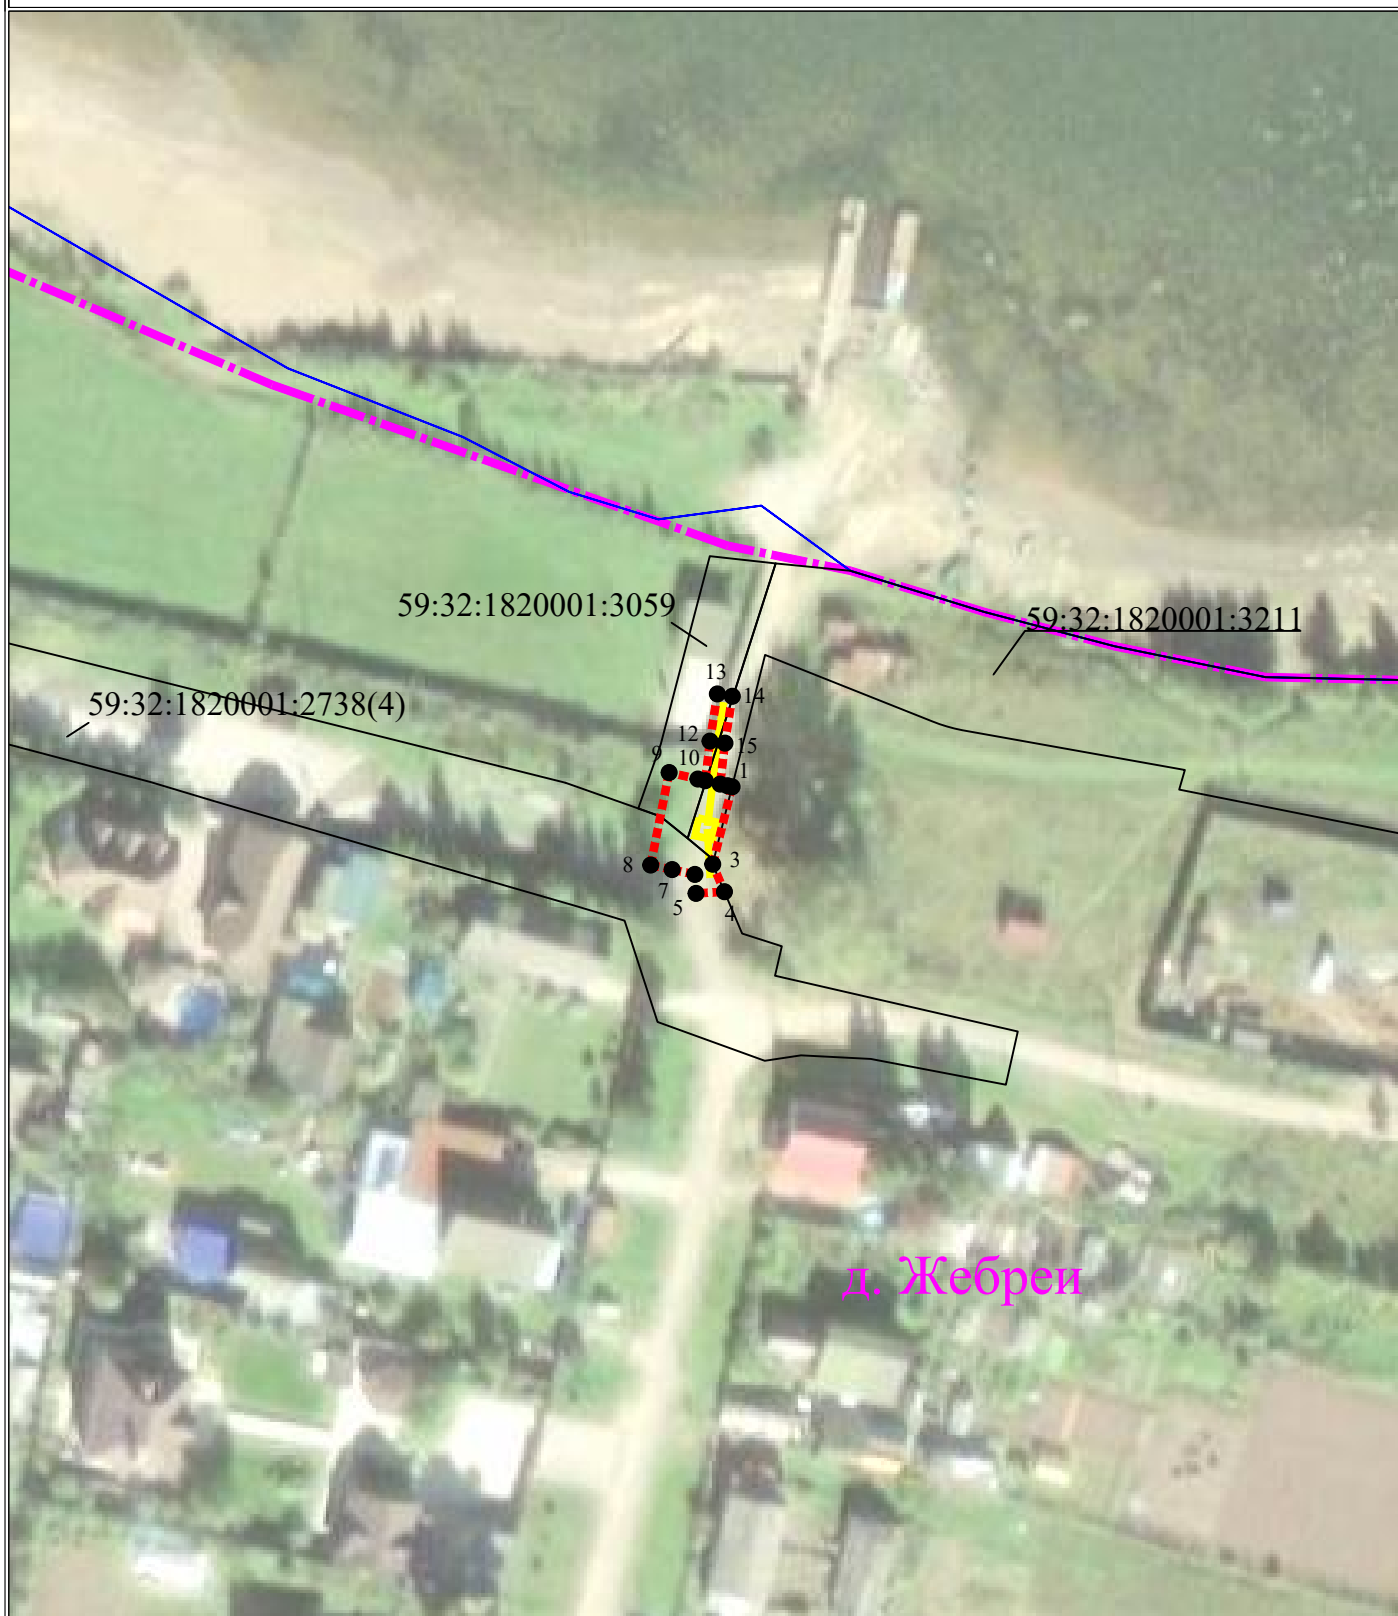

УСЛОВНЫЕ ОБОЗНАЧЕНИЯ

Масштаб 1:1000

- границы устанавливаемого публичного сервитута
- ось линии, контур объекта
- границы муниципального образования, населенных пунктов
- границы кадастрового квартала
- границы земельных участков, попадающих в зону публичного сервитута

- 1 - обозначение характерной точки границы устанавливаемого публичного сервитута
- :123 - кадастровый номер земельного участка
- 59:32:0000000 - кадастровый номер квартала
- г. Пермь - наименование муниципального образования, населенного пункта

Сведения о местоположении границ объектов

**ТП-61003, КВЛ 10кВ Гаражи РП-3004 Жебреи отп.на ТП-61003, ВЛ-0.4кВ ф.1 от
ТП-61003**

Перечень характерных точек		
Площадь зоны публичного сервитута 134 кв.м		
Обозначение характерных точек границ	Координаты, м	
	X	Y
1	2	3
1	509131.08	2258731.12
2	509130.94	2258731.72
3	509120.7	2258729.16
4	509117.06	2258730.71
5	509116.84	2258726.95
6	509119.35	2258726.8
7	509119.99	2258723.79
8	509120.59	2258720.95
9	509132.83	2258723.39
10	509131.97	2258727.2
11	509131.75	2258728.18
12	509136.99	2258728.8
13	509143.23	2258729.77
14	509142.92	2258731.75
15	509136.72	2258730.78
16	509131.3	2258730.14
1	509131.08	2258731.12