


**Схема расположения границ публичного сервитута
для эксплуатации объектов
ТП-66249, ТП-63374, ВЛ-10КВ Лесной от РП-3011**

Обзорная схема границ объекта землеустройства

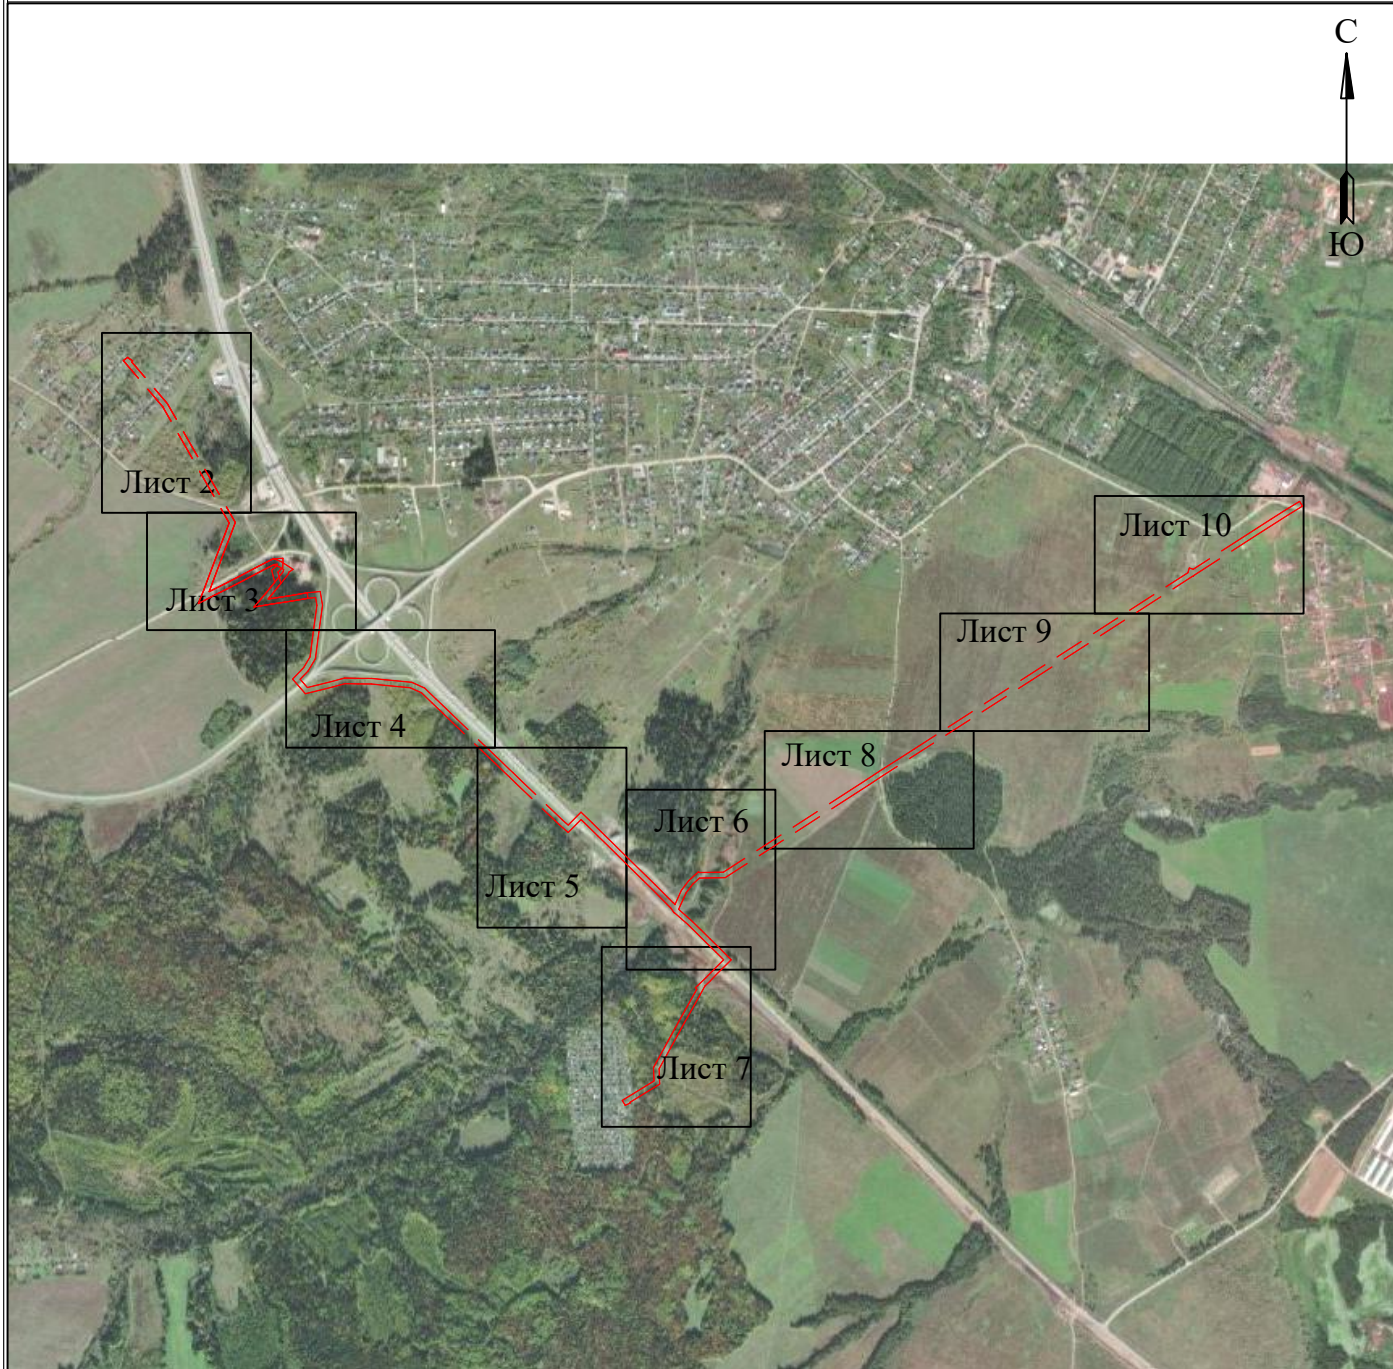

УСЛОВНЫЕ ОБОЗНАЧЕНИЯ

- границы устанавливаемого публичного сервитута
- ось линии, контур объекта
- границы муниципального образования, населенных пунктов
- границы кадастрового квартала
- границы земельных участков, попадающих в зону публичного сервитута

- 1 - обозначение характерной точки границы устанавливаемого публичного сервитута
- :123 - кадастровый номер земельного участка
- 59:32:0000000 - кадастровый номер квартала
- г. Пермь - наименование муниципального образования, населенного пункта

**Схема расположения границ публичного сервитута
для эксплуатации объектов
ТП-66249, ТП-63374, ВЛ-10КВ Лесной от РП-3011**



Условные обозначения приведены на листе 1	Масштаб 1:2000 Лист 2 из 10
---	------------------------------------

Условные обозначения приведены на листе 1	Масштаб 1:2000 Лист 2 из 10
---	------------------------------------

Условные обозначения приведены на листе 1	Масштаб 1:2000 Лист 2 из 10
---	------------------------------------


Схема расположения границ публичного сервитута
для эксплуатации объектов
ТП-66249, ТП-63374, ВЛ-10КВ Лесной от РП-3011



Схема расположения границ публичного сервитута

для эксплуатации объектов

ТП-66249, ТП-63374, ВЛ-10КВ Лесной от РП-3011

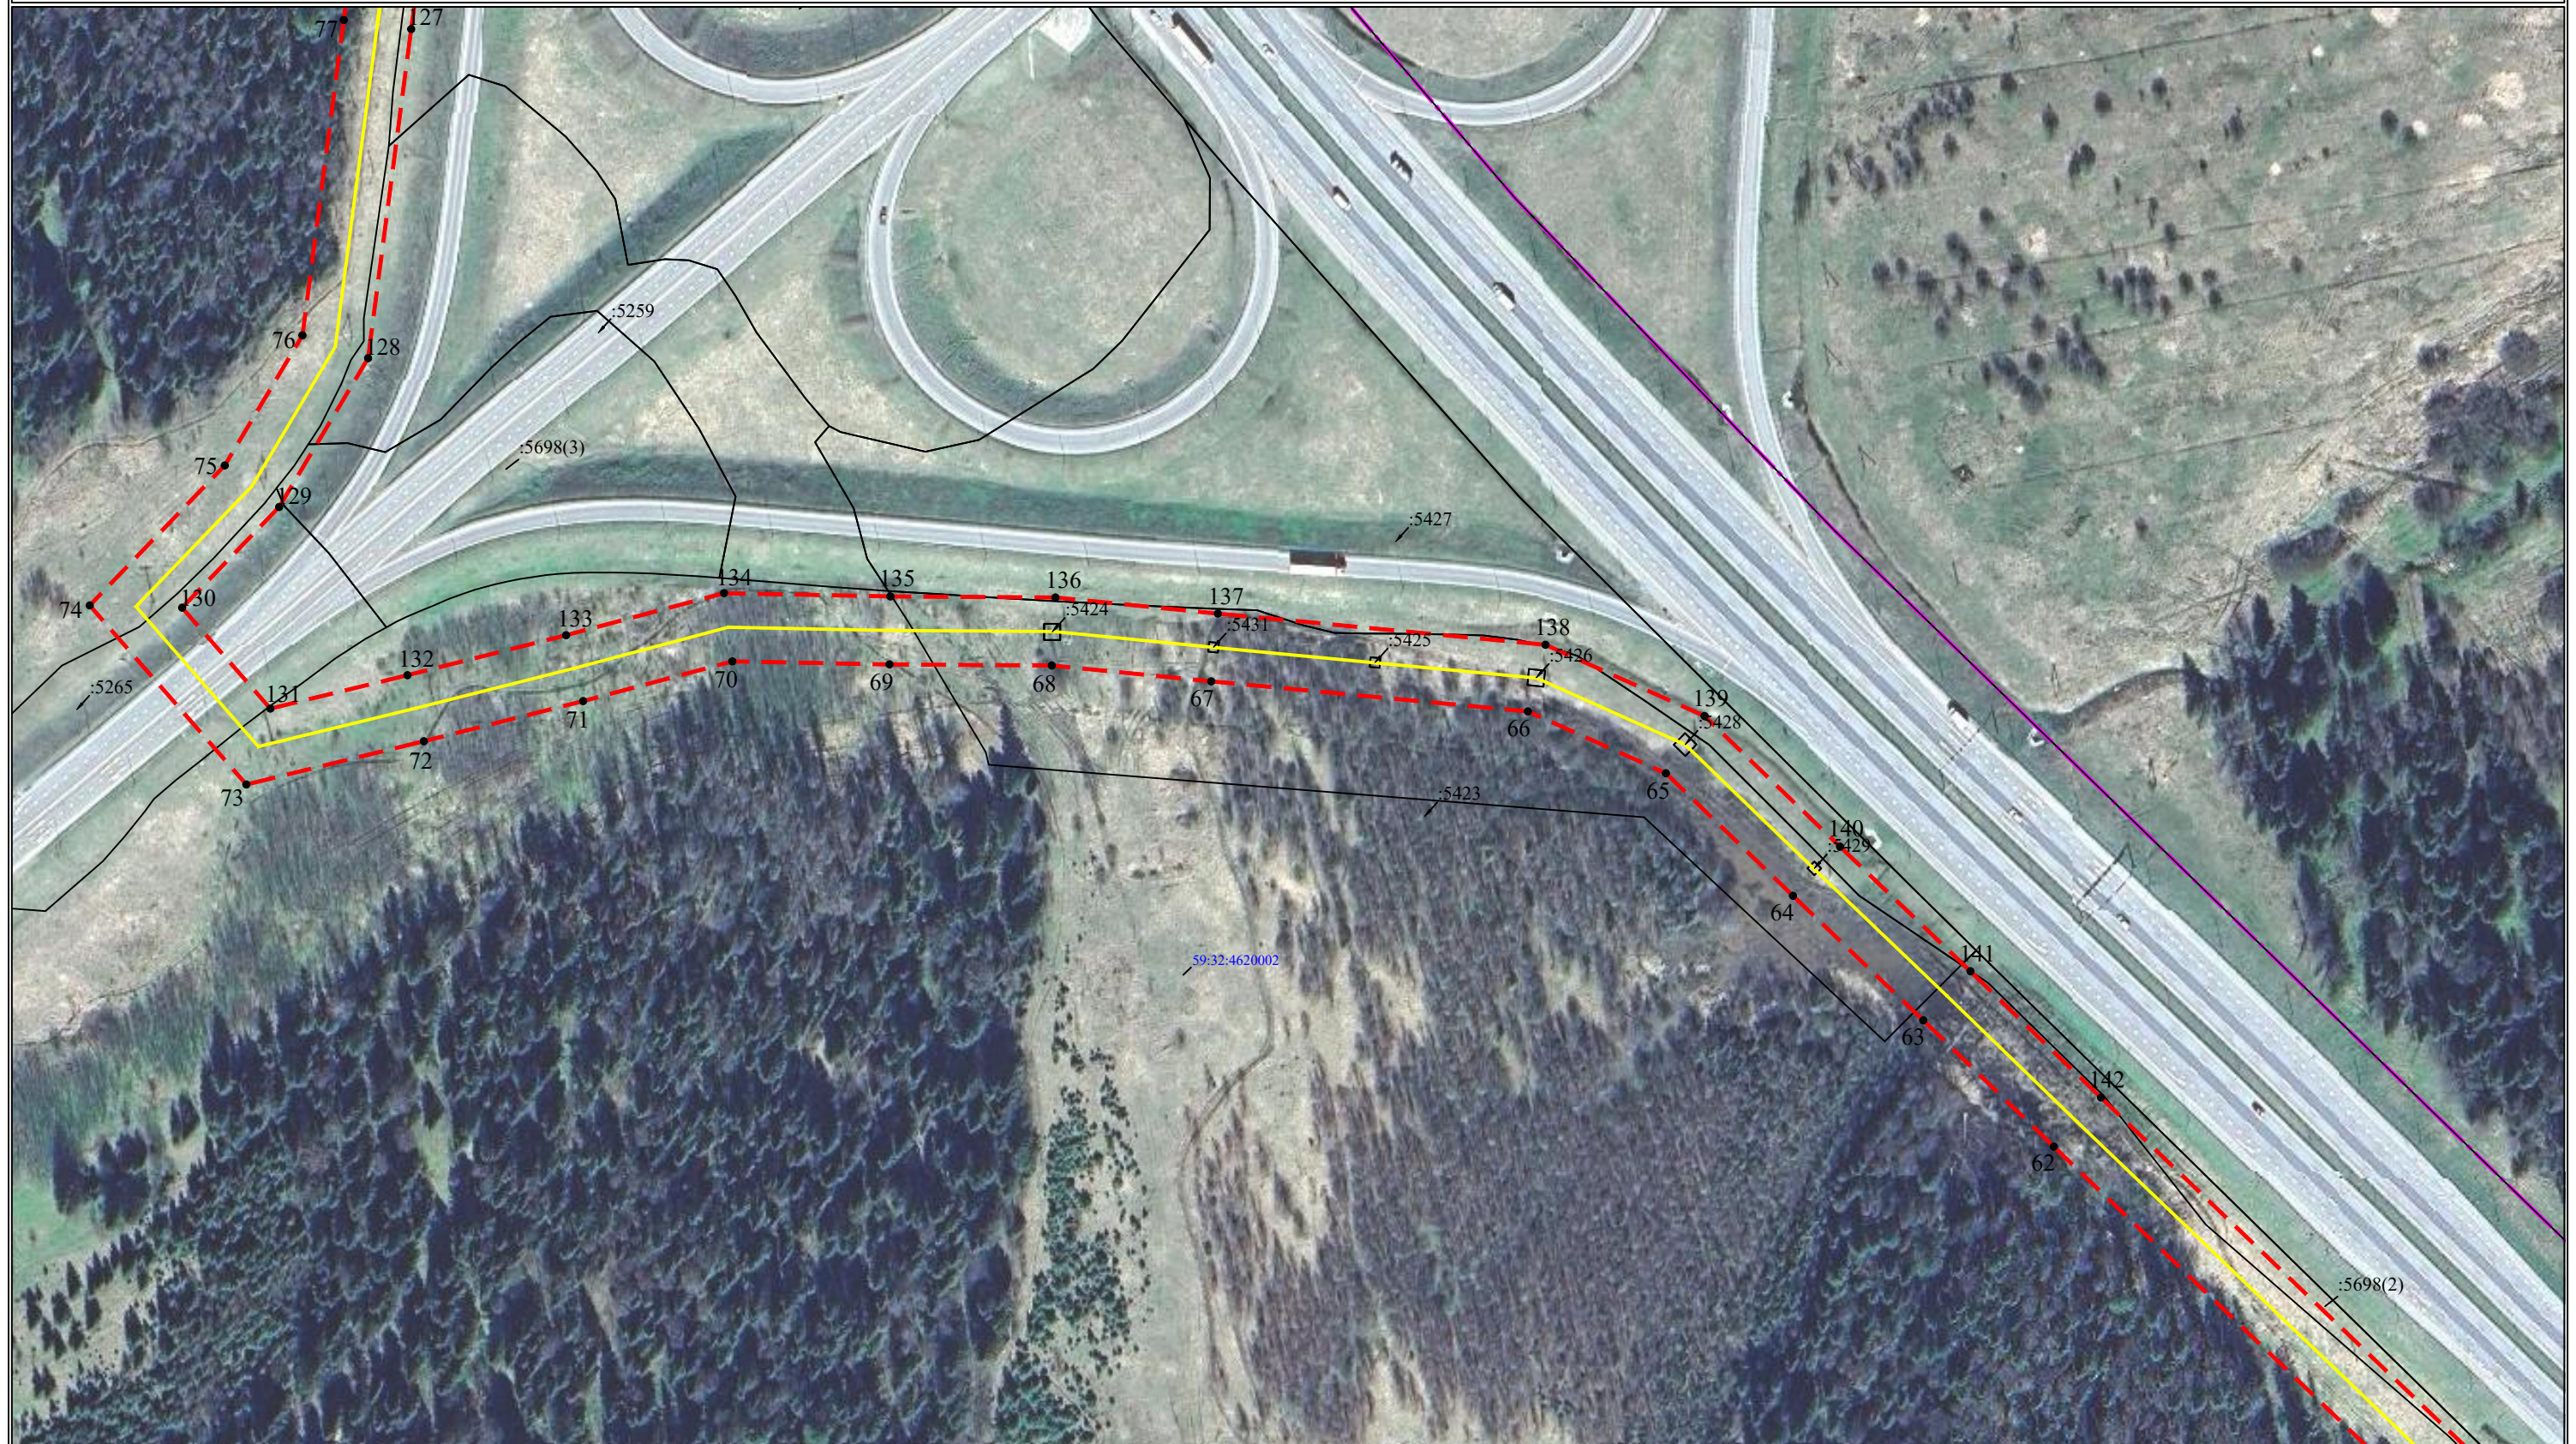

**Схема расположения границ публичного сервитута
для эксплуатации объектов
ТП-66249, ТП-63374, ВЛ-10КВ Лесной от РП-3011**



Условные обозначения приведены на листе 1 Масштаб 1:2000 Лист 5 из 10

Условные обозначения приведены на листе 1 Масштаб 1:2000 Лист 5 из 10

Условные обозначения приведены на листе 1 Масштаб 1:2000 Лист 5 из 10

**Схема расположения границ публичного сервитута
для эксплуатации объектов
ТП-66249, ТП-63374, ВЛ-10КВ Лесной от РП-3011**



Условные обозначения приведены на листе 1 Масштаб 1:2000 Лист 6 из 10

Условные обозначения приведены на листе 1 Масштаб 1:2000 Лист 6 из 10

Условные обозначения приведены на листе 1 Масштаб 1:2000 Лист 6 из 10


Схема расположения границ публичного сервитута
для эксплуатации объектов
ТП-66249, ТП-63374, ВЛ-10КВ Лесной от РП-3011




Схема расположения границ публичного сервитута
для эксплуатации объектов
ТП-66249, ТП-63374, ВЛ-10КВ Лесной от РП-3011



Схема расположения границ публичного сервитута
для эксплуатации объектов
ТП-66249, ТП-63374, ВЛ-10КВ Лесной от РП-3011

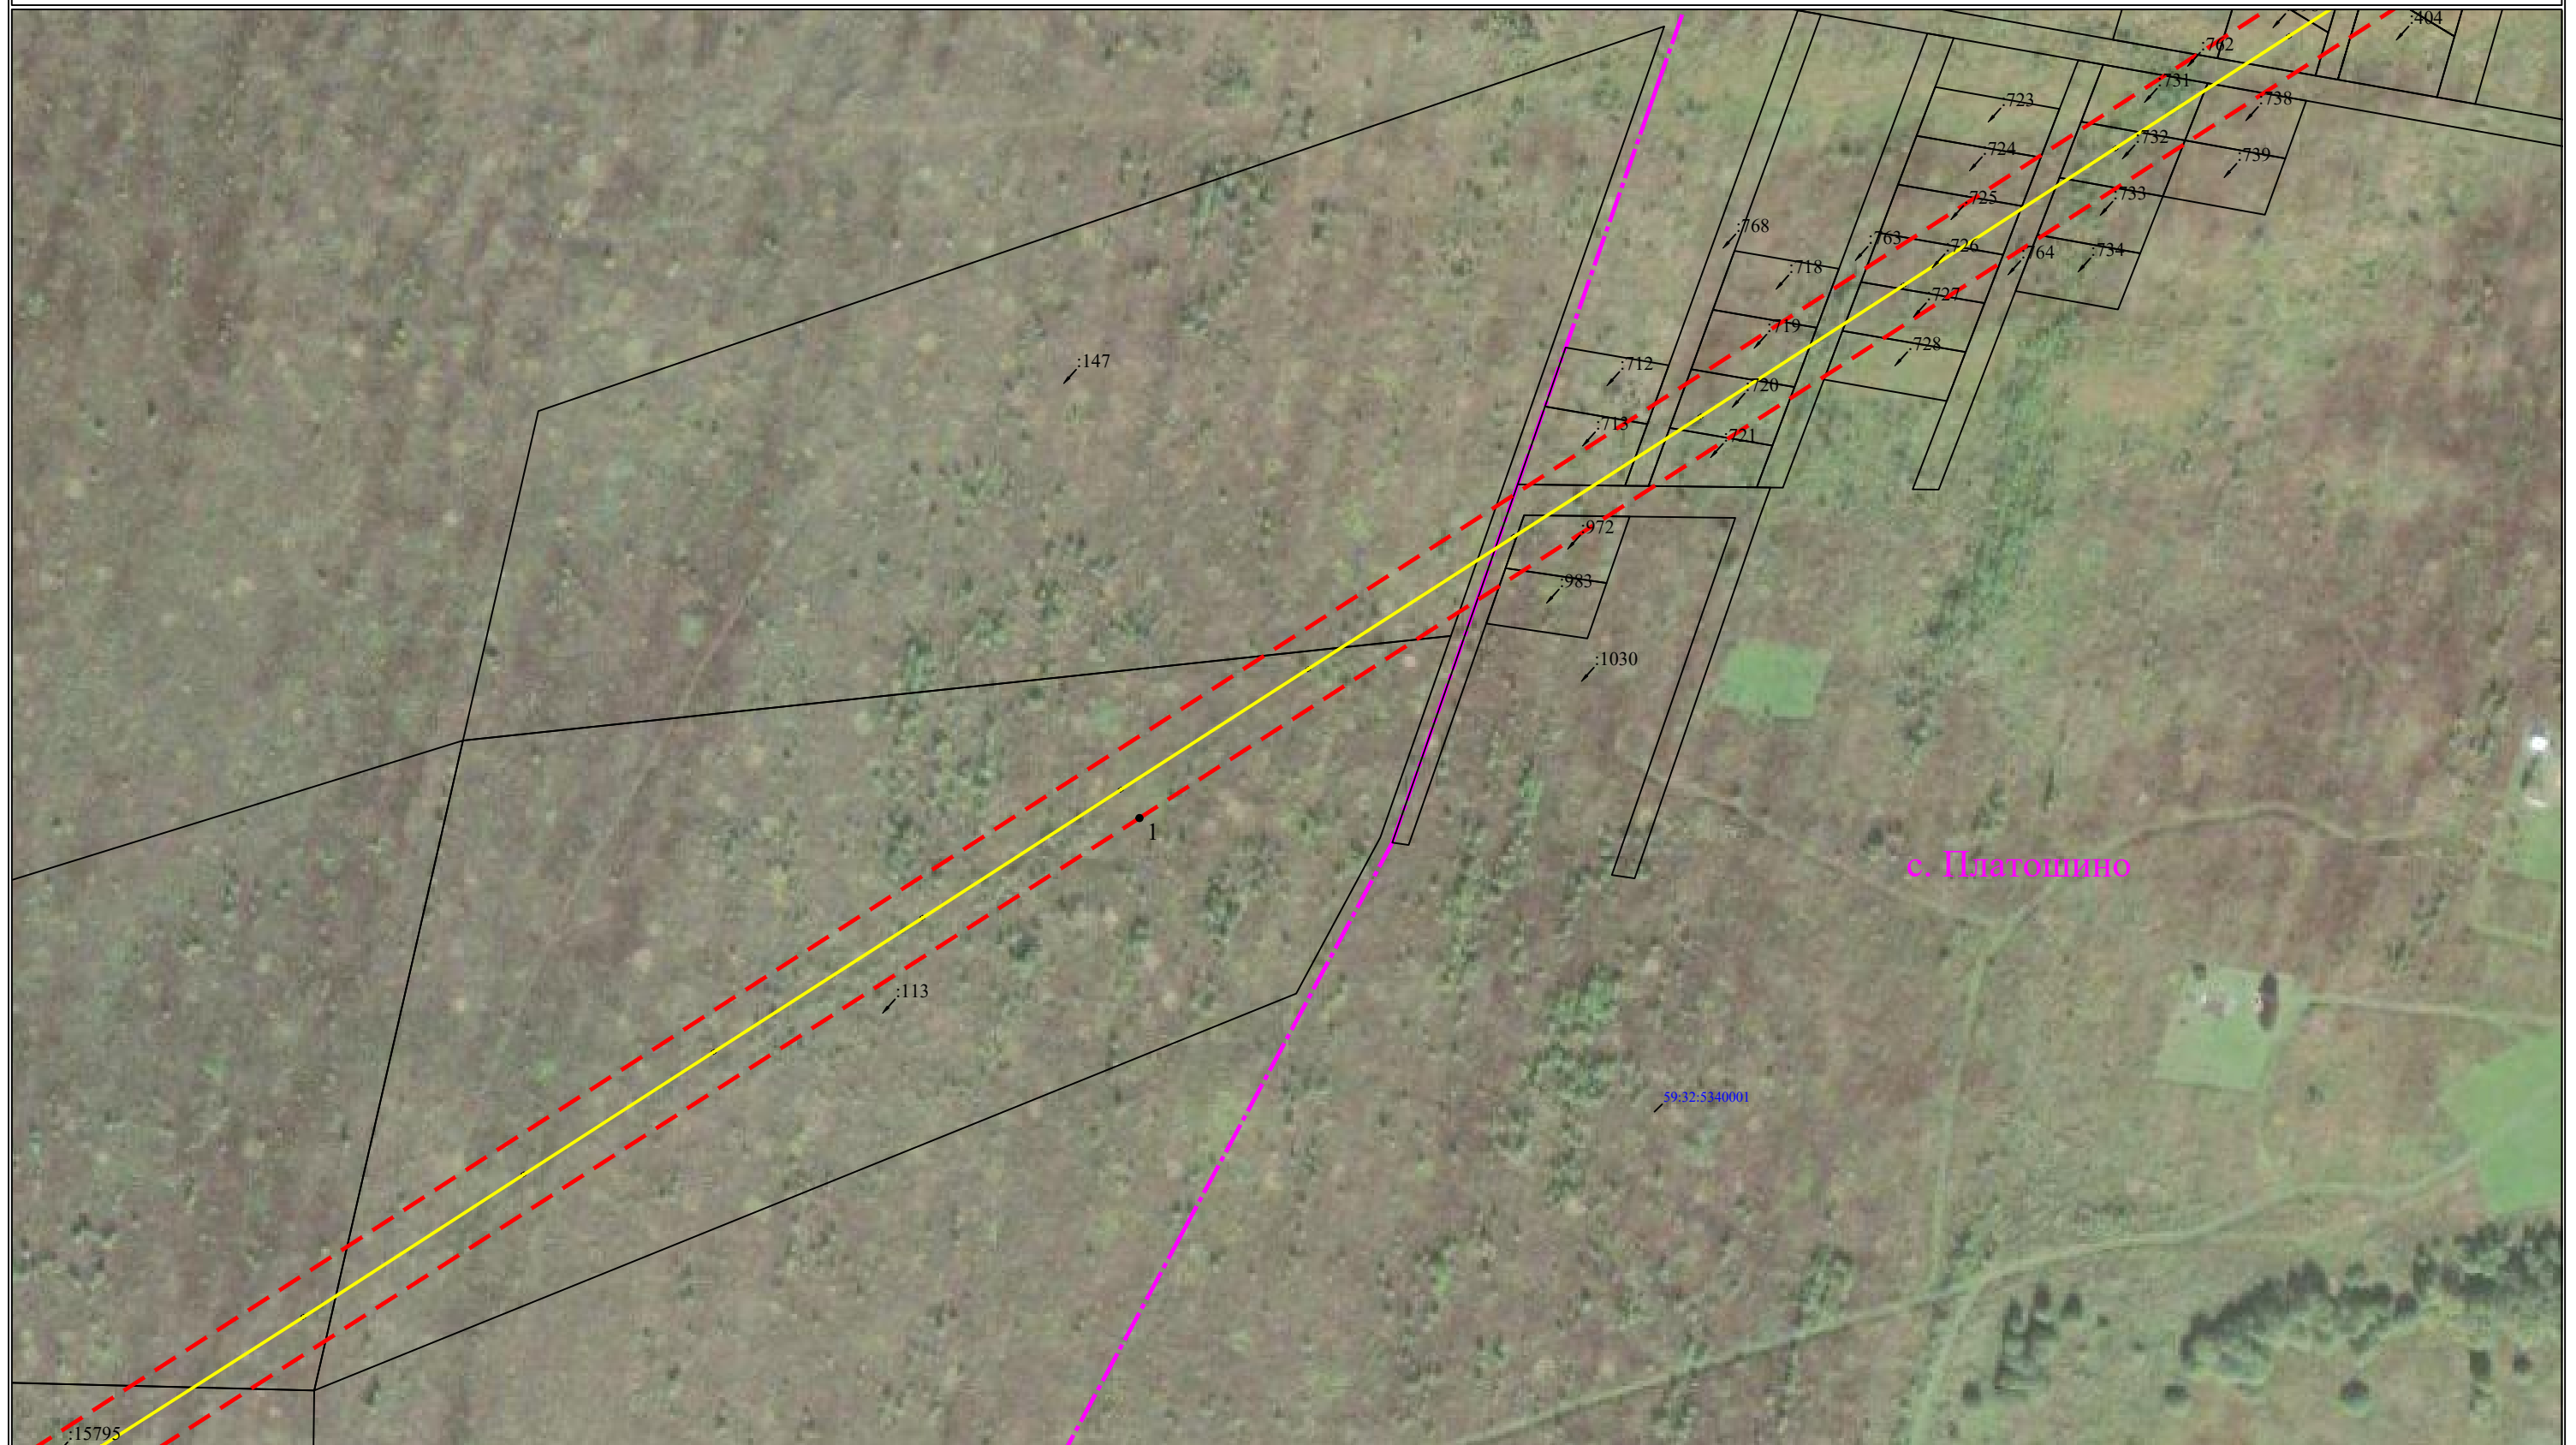

ТП-66249, ТП-63374, ВЛ-10КВ Лесной от РП-3011

 

Сведения о местоположении границ объектов

ТП-66249, ТП-63374, ВЛ-10КВ Лесной от РП-3011

Перечень характерных точек		
Площадь зоны публичного сервитута		
161788 кв.м		
Обозначение характерных точек границ	Координаты, м	
	X	Y
1	2	3
1	475655.33	2246984.42
2	475294.74	2246422.78
3	475258.14	2246367.57
4	475221.55	2246310.59
5	474908.32	2245825.8
6	474906.91	2245728.65
7	474884.05	2245703.54
8	474850.58	2245678.07
9	474789.05	2245650.15
10	474746.62	2245698.6
11	474712.15	2245733.75
12	474676.93	2245769.15
13	474641.93	2245804.87
14	474598.72	2245848.72
15	474543.23	2245792.78
16	474517.27	2245767.96
17	474499.95	2245749.57
18	474465.58	2245730.72
19	474359.14	2245671.04
20	474301.22	2245639.14
21	474187.1	2245576.45
22	474129.93	2245578.83
23	474061.06	2245466.61
24	474058.23	2245467.9
25	474049.57	2245448.75
26	474051.29	2245447.97
27	474067.84	2245437.5
28	474141.38	2245557.34
29	474192.06	2245555.23
30	474311.37	2245620.74
31	474369.33	2245652.7
32	474475.77	2245712.36
33	474487.46	2245718.77
34	474493.25	2245713.3
35	474531.47	2245753.86
36	474557.24	2245778.51
37	474598.67	2245820.28
38	474627.67	2245790.84
39	474662.7	2245755.09
40	474697.93	2245719.69
41	474731.95	2245685
42	474776.07	2245634.62
43	474775.93	2245633.09
44	474780.24	2245630.1
45	474794.21	2245620.39
46	474866.82	2245548.13
47	474899.87	2245514.52
48	474928.75	2245485.01
49	474963.48	2245449.56
50	474997.62	2245414.92
51	475029.76	2245382.41
52	475066.45	2245344.78
53	475101	2245309.79
54	475127.6	2245282.27
55	475078.78	2245233.73
56	475110.27	2245197.71
57	475265.23	2245035.32
58	475287.81	2245012.31
59	475301.16	2244997.97
60	475335.63	2244962.37
61	475374.23	2244921.67
62	475490.63	2244800.09
63	475529.6	2244759.8
64	475568.04	2244719.57
65	475605.85	2244680.34
66	475624.93	2244637.74
67	475634.22	2244540
68	475639.11	2244490.76
69	475639.43	2244440.65
70	475640.38	2244392.13
71	475628.12	2244346.08
72	475615.73	2244296.89
73	475602.38	2244242.1
74	475657.65	2244193.77
75	475700.85	2244235.45
76	475740.99	2244259.44
77	475838.31	2244272.17
78	475935.76	2244285.47
79	475965.27	2244280.5
80	475962.39	2244251.67
81	475951.13	2244185.83
82	475940.25	2244112.93
83	475929.53	2244048.47
84	475985.01	2244095.81
85	476023.08	2244126.43
86	476068.09	2244115.03
87	476087.87	2244136.05
88	476091.05	2244136.27
89	476090.26	2244125.46
90	476062.97	2244071.3
91	476028.86	2244006.93
92	475996.14	2243943.36
93	475974.11	2243899
94	475953.32	2243859.05
95	475942.3	2243837.86
96	475993.38	2243858.63
97	476035.84	2243874.42
98	476146.06	2243916.08
99	476206.97	2243939.75
100	476246.65	2243954.48
101	476684.54	2243704.18
102	476859.29	2243555.04
103	476871.51	2243572.21
104	476868.67	2243574.64
105	476857.7	2243590.59

1	2	3
106	476853.42	2243587.65
107	476696.64	2243721.46
108	476248.56	2243977.59
109	476199.51	2243959.38
110	476138.58	2243935.71
111	475987.28	2243878.81
112	476014.89	2243933.9
113	476047.47	2243997.22
114	476081.64	2244061.66
115	476106.82	2244111.64
116	476110.91	2244119.77
117	476113.63	2244157.36
118	476094.97	2244157.58
119	476078.22	2244156.45
120	476061.26	2244138.42
121	476018.29	2244149.31
122	475959.69	2244101.81
123	475971.88	2244182.51
124	475983.22	2244248.8
125	475988.12	2244297.95
126	475936.11	2244306.71
127	475835.51	2244292.99
128	475733.96	2244279.7
129	475688.01	2244252.23
130	475656.95	2244222.28
131	475625.8	2244249.52
132	475636.11	2244291.84
133	475648.45	2244340.81
134	475661.44	2244389.58
135	475660.43	2244440.93
136	475660.1	2244491.87
137	475655.12	2244542.03
138	475645.51	2244643.16
139	475623.51	2244692.27
140	475583.19	2244734.11
141	475544.74	2244774.35
142	475505.76	2244814.65
143	475389.43	2244936.16
144	475350.79	2244976.9
145	475316.39	2245012.43
146	475303	2245026.82
147	475280.33	2245049.91
148	475125.78	2245211.87
149	475106.89	2245233.48
150	475155.68	2245281.99
151	475115.3	2245323.77
152	475080.72	2245358.79
153	475044.04	2245396.42
154	475011.86	2245428.96
155	474977.73	2245463.59
156	474943.05	2245499
157	474914.14	2245528.54
158	474881.01	2245562.22
159	474813.63	2245629.28
160	474814.56	2245630.61
161	474807.07	2245635.81
162	474806.58	2245636.15
163	474860.9	2245660.79
164	474897.61	2245688.72
165	474930.72	2245725.08
166	474927.92	2245727.63
167	474929.24	2245819.41
168	475239.21	2246299.23
169	475275.71	2246356.1
170	475312.37	2246411.36
171	475352.66	2246474.94
172	475393.35	2246538.46
173	476180.48	2247760.35
174	476221.11	2247823.25
175	476261.26	2247885.78
176	476295.57	2247940
177	476327.96	2247992.93
178	476310.05	2248003.89
179	476277.73	2247951.1
180	476203.46	2247834.62
1	475655.33	2246984.42