

Схема расположения границ публичного сервитута

Объект: Газопровод-ввод до границы земельного участка по адресу: Пермский край, м.о. Пермский, с. Лобаново, ул. Хрустальная, д.12 (кад. №59:32:0890001:10791) (под строительство газопровода давлением до 1,2 Мпа, для размещения которого не требуется разрешения на строительство)

Местоположение: Пермский край, м.о. Пермский, с. Лобаново, ул. Хрустальная

Площадь публичного сервитута: 101 кв.м.

Категория земель: земли населенных пунктов

Описание границ смежных землепользователей:

От точки 1 до точки 2 - земельный участок с кадастровым номером 59:32:0890001:10791

От точки 2 до точки 1 - земельный участок с кадастровым номером 59:32:0890001:10387

Условные обозначения:

:3У1 - Проектные границы публичного сервитута

1 - Обозначение характерной точки проектной границы публичного сервитута


:10791 - Границы и номер земельного участка, сведения о которых внесены в ЕГРН

59:32:0890001 - Номер кадастрового квартала

 - Проектное местоположение инженерного сооружения

 **59:32-6.553** - Границы и учетный номер зоны с особыми условиями использования территории, сведения о которых внесены в ЕГРН

№ точки границы	X	Y	Средняя квадратическая погрешность положения характерной точки (Mt), м
1	500446.93	2235999.13	0.1
2	500447.92	2235995.24	0.1
3	500449.65	2235995.83	0.1
4	500455.78	2235997.09	0.1
5	500458.37	2235986.13	0.1
6	500462.27	2235987.05	0.1
7	500459.20	2235999.95	0.1
8	500458.07	2236003.84	0.1
9	500454.23	2236002.72	0.1
10	500454.74	2236000.96	0.1
11	500448.57	2235999.69	0.1
1	500446.93	2235999.13	0.1

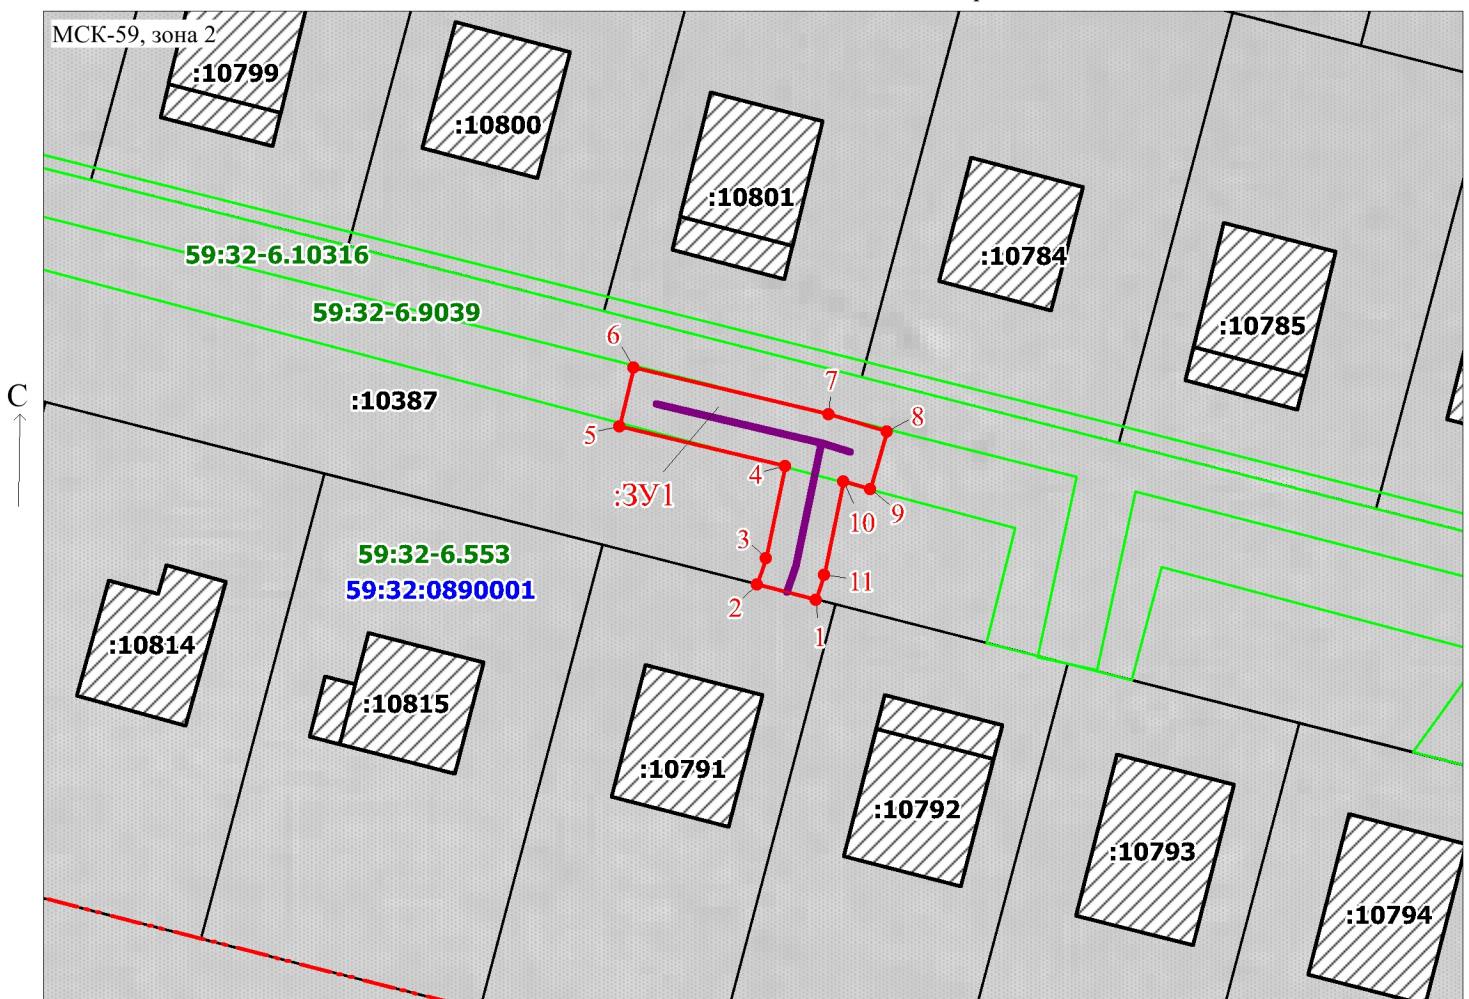

Масштаб 1:500

Заявитель: _____

/ Офишкина И.В.

(подпись, расшифровка подписи)