


Схема расположения границ публичного сервитута
для эксплуатации объектов
ТП 10/0,4кВ 45047, ВЛ-0,4кВ ф.1,2,3 от ТП-45047

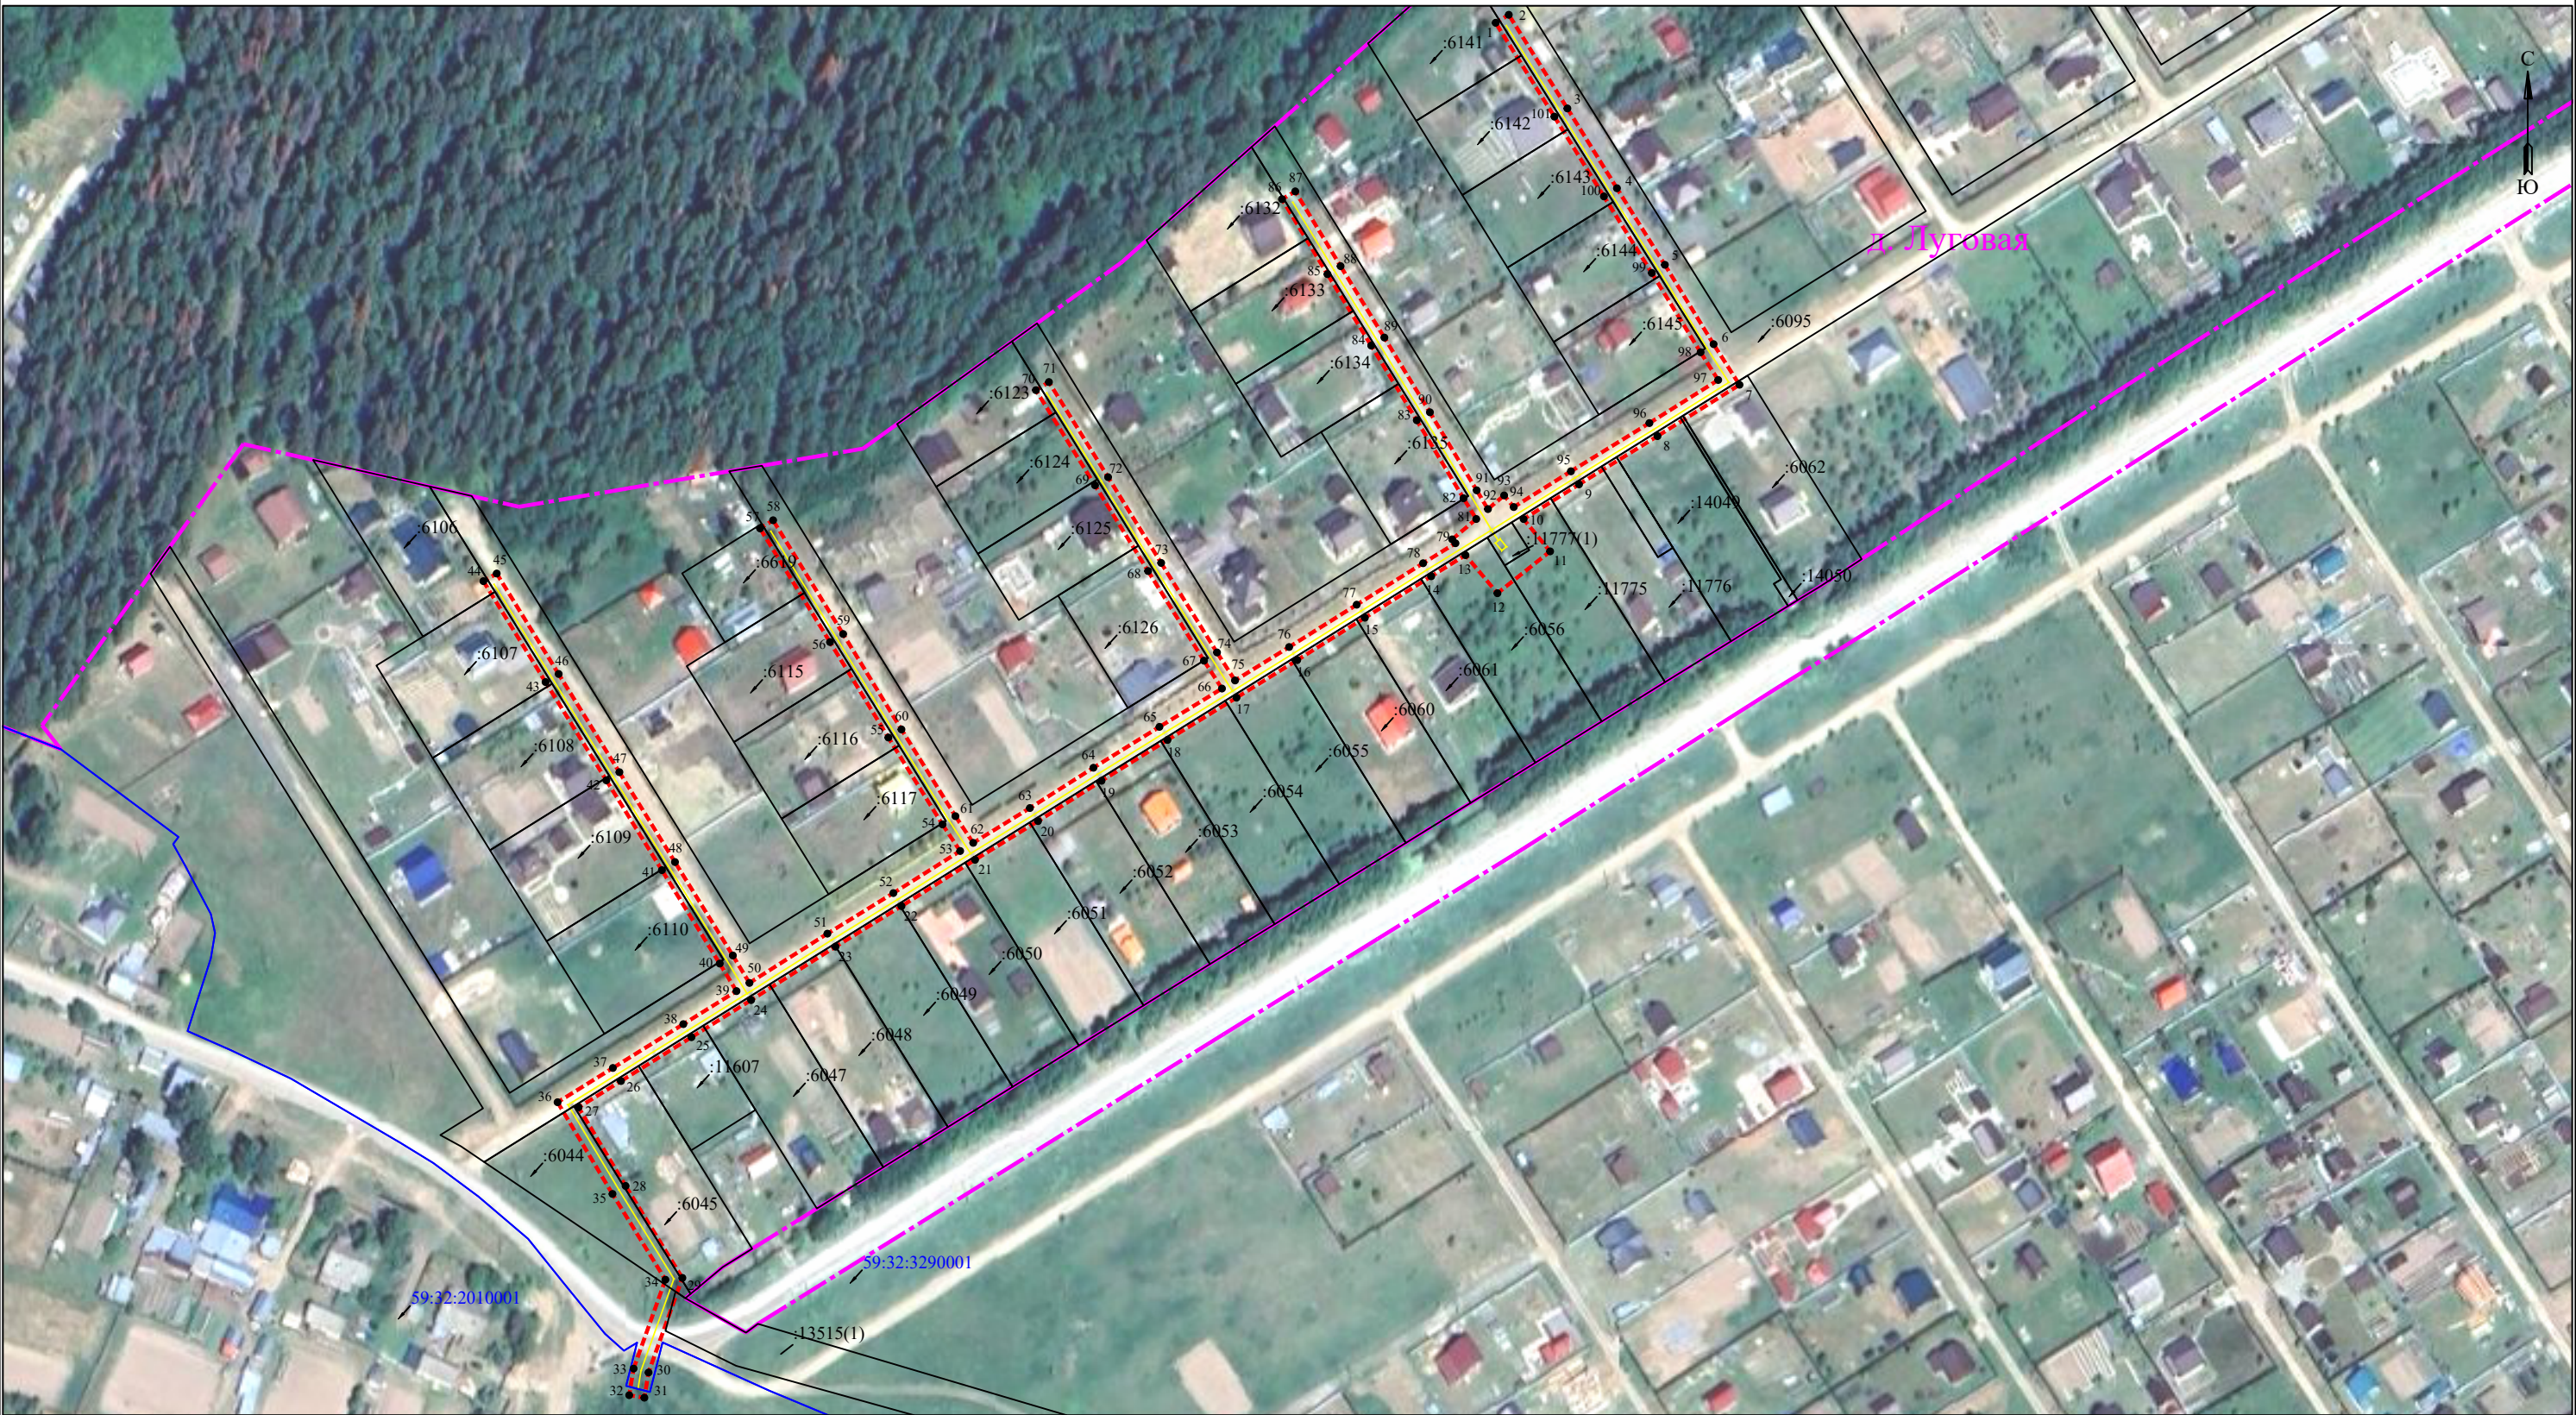

УСЛОВНЫЕ ОБОЗНАЧЕНИЯ

- | | | | |
|--|--|--|---|
| | - границы устанавливаемого публичного сервитута | | - обозначение характерной точки границы устанавливаемого публичного сервитута |
| | - ось линии, контур объекта | | - кадастровый номер земельного участка |
| | - границы муниципального образования, населенных пунктов | | 59:32:0000000 - кадастровый номер квартала |
| | - границы кадастрового квартала | | г. Пермь - наименование муниципального образования, населенного пункта |
| | - границы земельных участков, попадающих в зону публичного сервитута | | |

Масштаб 1:2000

Сведения о местоположении границ объектов
ТП 10/0,4кВ 45047, ВЛ-0,4кВ ф.1,2,3 от ТП-45047

Перечень характерных точек		
Площадь зоны публичного сервитута 6432 кв.м		
Обозначение характерных точек границ	Координаты, м	
	X	Y
1	2	3
1	513383.19	2195228.84
2	513385.79	2195233.11
3	513355.33	2195252.18
4	513329.38	2195268.3
5	513304.47	2195283.9
6	513278.67	2195299.75
7	513265.46	2195308.17
8	513248.76	2195281.5
9	513233.07	2195255.96
10	513221.78	2195237.93
11	513211.28	2195246.56
12	513197.66	2195229.42
13	513210.05	2195219.01
14	513203.17	2195207.87
15	513189.69	2195186.27
16	513175.92	2195164.28
17	513163.71	2195144.52
18	513149.94	2195122.06
19	513136.66	2195100.6
20	513123.56	2195079.94
21	513110.97	2195059.45
22	513095.9	2195035.51
23	513082.71	2195014.04
24	513065.34	2194986.58
25	513053.27	2194967.17
26	513039.01	2194944.24
27	513030.46	2194930.43
28	513004.89	2194945.75
29	512974.98	2194964.22
30	512944.22	2194953.21
31	512936.02	2194951.85
32	512936.84	2194946.92
33	512945.48	2194948.35
34	512974.4	2194958.7
35	513002.29	2194941.48
36	513032.12	2194923.61
37	513043.26	2194941.6
38	513057.52	2194964.53
39	513068.26	2194981.83
40	513077.22	2194976.38
41	513107.6	2194957.56
42	513136.83	2194939.48
43	513168.77	2194919.71
44	513201.59	2194899.48
45	513204.07	2194903.81
46	513171.4	2194923.96
47	513139.46	2194943.73
48	513110.23	2194961.81
49	513079.84	2194980.64
50	513070.92	2194986.04
51	513086.95	2195011.4
52	513100.15	2195032.87
53	513113.83	2195054.6
54	513122.47	2195048.85
55	513150.73	2195031.25
56	513181.78	2195012.26
57	513218.74	2194989.5
58	513221.4	2194993.74
59	513184.4	2195016.52
60	513153.36	2195035.5
61	513125.16	2195053.06
62	513116.47	2195058.85
63	513127.8	2195077.29
64	513140.9	2195097.96
65	513154.2	2195119.44
66	513166.66	2195139.79
67	513175.72	2195133.94

1	2	3
68	513204.88	2195115.75
69	513232.77	2195098.48
70	513263.71	2195079.25
71	513266.35	2195083.48
72	513235.41	2195102.73
73	513207.52	2195120
74	513178.4	2195138.17
75	513169.29	2195144.04
76	513180.17	2195161.64
77	513193.93	2195183.62
78	513207.42	2195205.23
79	513213.92	2195215.76
80	513215.19	2195214.69
81	513221.8	2195222.52
82	513228.55	2195218.38
83	513253.91	2195203.17
84	513278.21	2195188.35
85	513301.43	2195174.12
86	513325.82	2195159.33
87	513328.36	2195163.64
88	513304.04	2195178.38
89	513280.82	2195192.63
90	513256.51	2195207.45
91	513231.13	2195222.67
92	513225.03	2195226.33
93	513229.48	2195231.6
94	513225.69	2195234.72
95	513237.32	2195253.33
96	513253.01	2195278.86
97	513267.02	2195301.25
98	513276.03	2195295.51
99	513301.83	2195279.65
100	513326.72	2195264.06
101	513352.67	2195247.94
1	513383.19	2195228.84