


Схема расположения границ публичного сервитута для эксплуатации объекта ТП-45291

Каталог координат		
Площадь зоны публичного сервитута 506 кв.м		
Обозначение характерных точек границ	Координаты, м	
	X	Y
1	2	3
1	510228.03	2204028.56
2	510217.08	2204048.78
3	510197.72	2204038.32
4	510208.68	2204018.1
1	510228.03	2204028.56

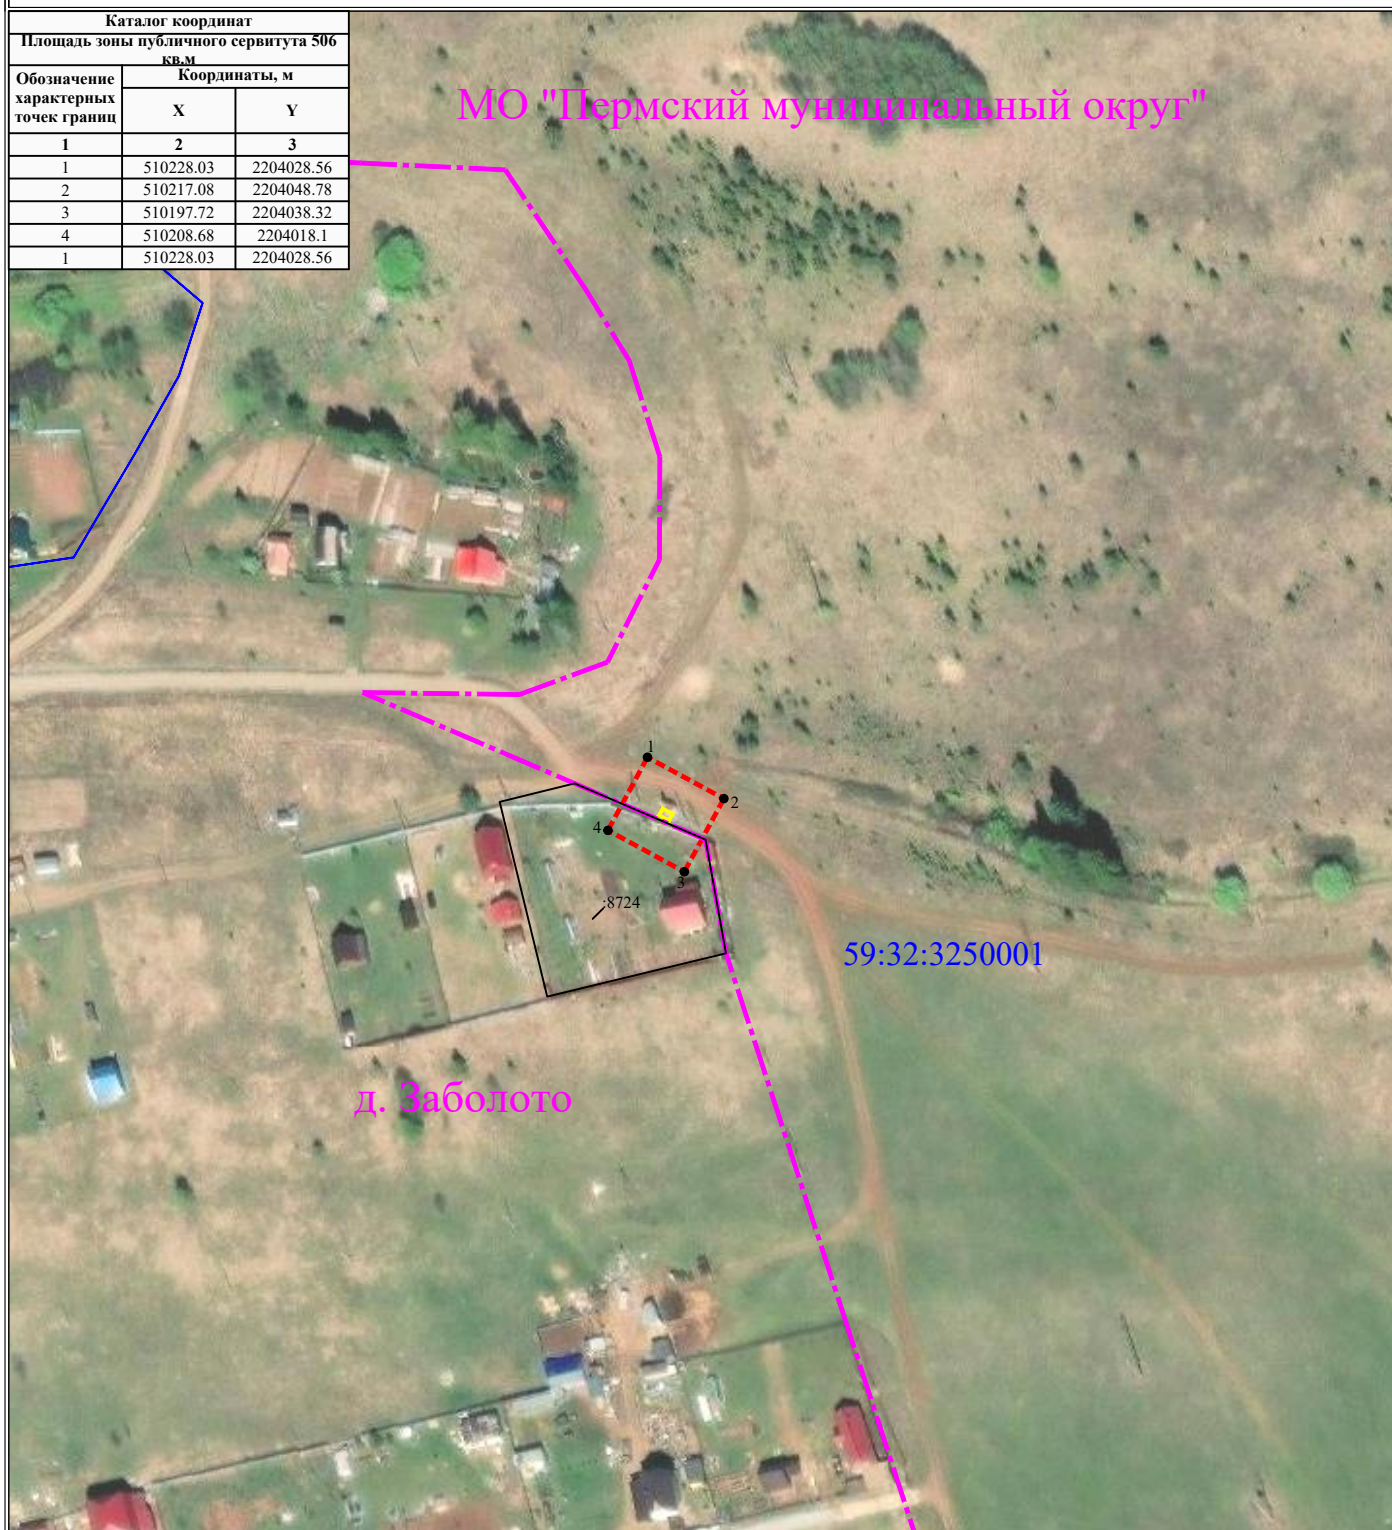

Масштаб 1:2000

УСЛОВНЫЕ ОБОЗНАЧЕНИЯ

- - границы устанавливаемого публичного сервитута
- - ось линии, контур объекта
- - границы муниципального образования, населенных пунктов
- - границы кадастрового квартала
- границы земельных участков, попадающих в зону публичного сервитута

- 1 - обозначение характерной точки границы устанавливаемого публичного сервитута
- :123 - кадастровый номер земельного участка
- 59:32:0000000 - кадастровый номер квартала
- г. Пермь - наименование муниципального образования, населенного пункта