

Схема расположения границ публичного сервитута

Объект: Газопровод-ввод до границы земельного участка по адресу: Пермский край, м.о. Пермский, с. Башкултаево, ул. Кленовая, д. 28
(под строительство газопровода давлением до 1,2 Мпа, для размещения которого не требуется разрешения на строительство)

Местоположение: Пермский край, м.о. Пермский, с. Башкултаево, ул. Кленовая

Площадь публичного сервитута: 1719 кв.м. (в т.ч. 59:32:4060007:1378 – 642 кв.м.; 59:32:4060007:1377 – 599 кв.м.; 59:32:4060007:1376 – 284 кв.м.; 59:32:4060007:1203 – 139 кв.м.; 59:32:4060007:748 – 55 кв.м.)

Категория земель: земли населенных пунктов

Каталог координат, м
Система координат: МСК-59, зона 2
Метод определения координат - Геодезический

№ точки границы	X	Y	Средняя квадратическая погрешность положения характерной точки (Mt), м
1	497872.48	2211812.60	0.1
2	497872.67	2211808.78	0.1
3	497874.85	2211808.89	0.1
4	497877.42	2211746.56	0.1
5	497882.17	2211654.72	0.1
6	497888.39	2211534.62	0.1
7	497889.51	2211505.10	0.1
8	497892.24	2211433.10	0.1
9	497893.46	2211401.04	0.1
10	497894.56	2211398.68	0.1
11	497900.21	2211386.57	0.1
12	497903.83	2211388.27	0.1
13	497897.89	2211401.00	0.1
14	497897.42	2211402.00	0.1
15	497896.14	2211435.79	0.1
16	497893.49	2211505.70	0.1
17	497892.39	2211534.80	0.1
18	497886.17	2211654.92	0.1
19	497881.42	2211746.74	0.1
20	497878.69	2211812.96	0.1
1	497872.48	2211812.60	0.1

Описание границ смежных землепользователей:
От точки n1 до точки n2 - земельный участок с кадастровым номером 59:32:4060007:1146
От точки n2 до точки n5 - земельный участок с кадастровым номером 59:32:4060007:1378
От точки n5 до точки n7 - земельный участок с кадастровым номером 59:32:4060007:1377
От точки n7 до точки n8 - земельный участок с кадастровым номером 59:32:4060007:1376
От точки n8 до точки n10 - земельный участок с кадастровым номером 59:32:4060007:1203
От точки n10 до точки n13 - земельный участок с кадастровым номером 59:32:4060007:748
От точки n13 до точки n15 - земельный участок с кадастровым номером 59:32:4060007:1203
От точки n15 до точки n16 - земельный участок с кадастровым номером 59:32:4060007:1376
От точки n16 до точки n18 - земельный участок с кадастровым номером 59:32:4060007:1377
От точки n18 до точки n20 - земельный участок с кадастровым номером 59:32:4060007:1378
От точки n20 до точки n1 - земельный участок с кадастровым номером 59:32:4060007:1379

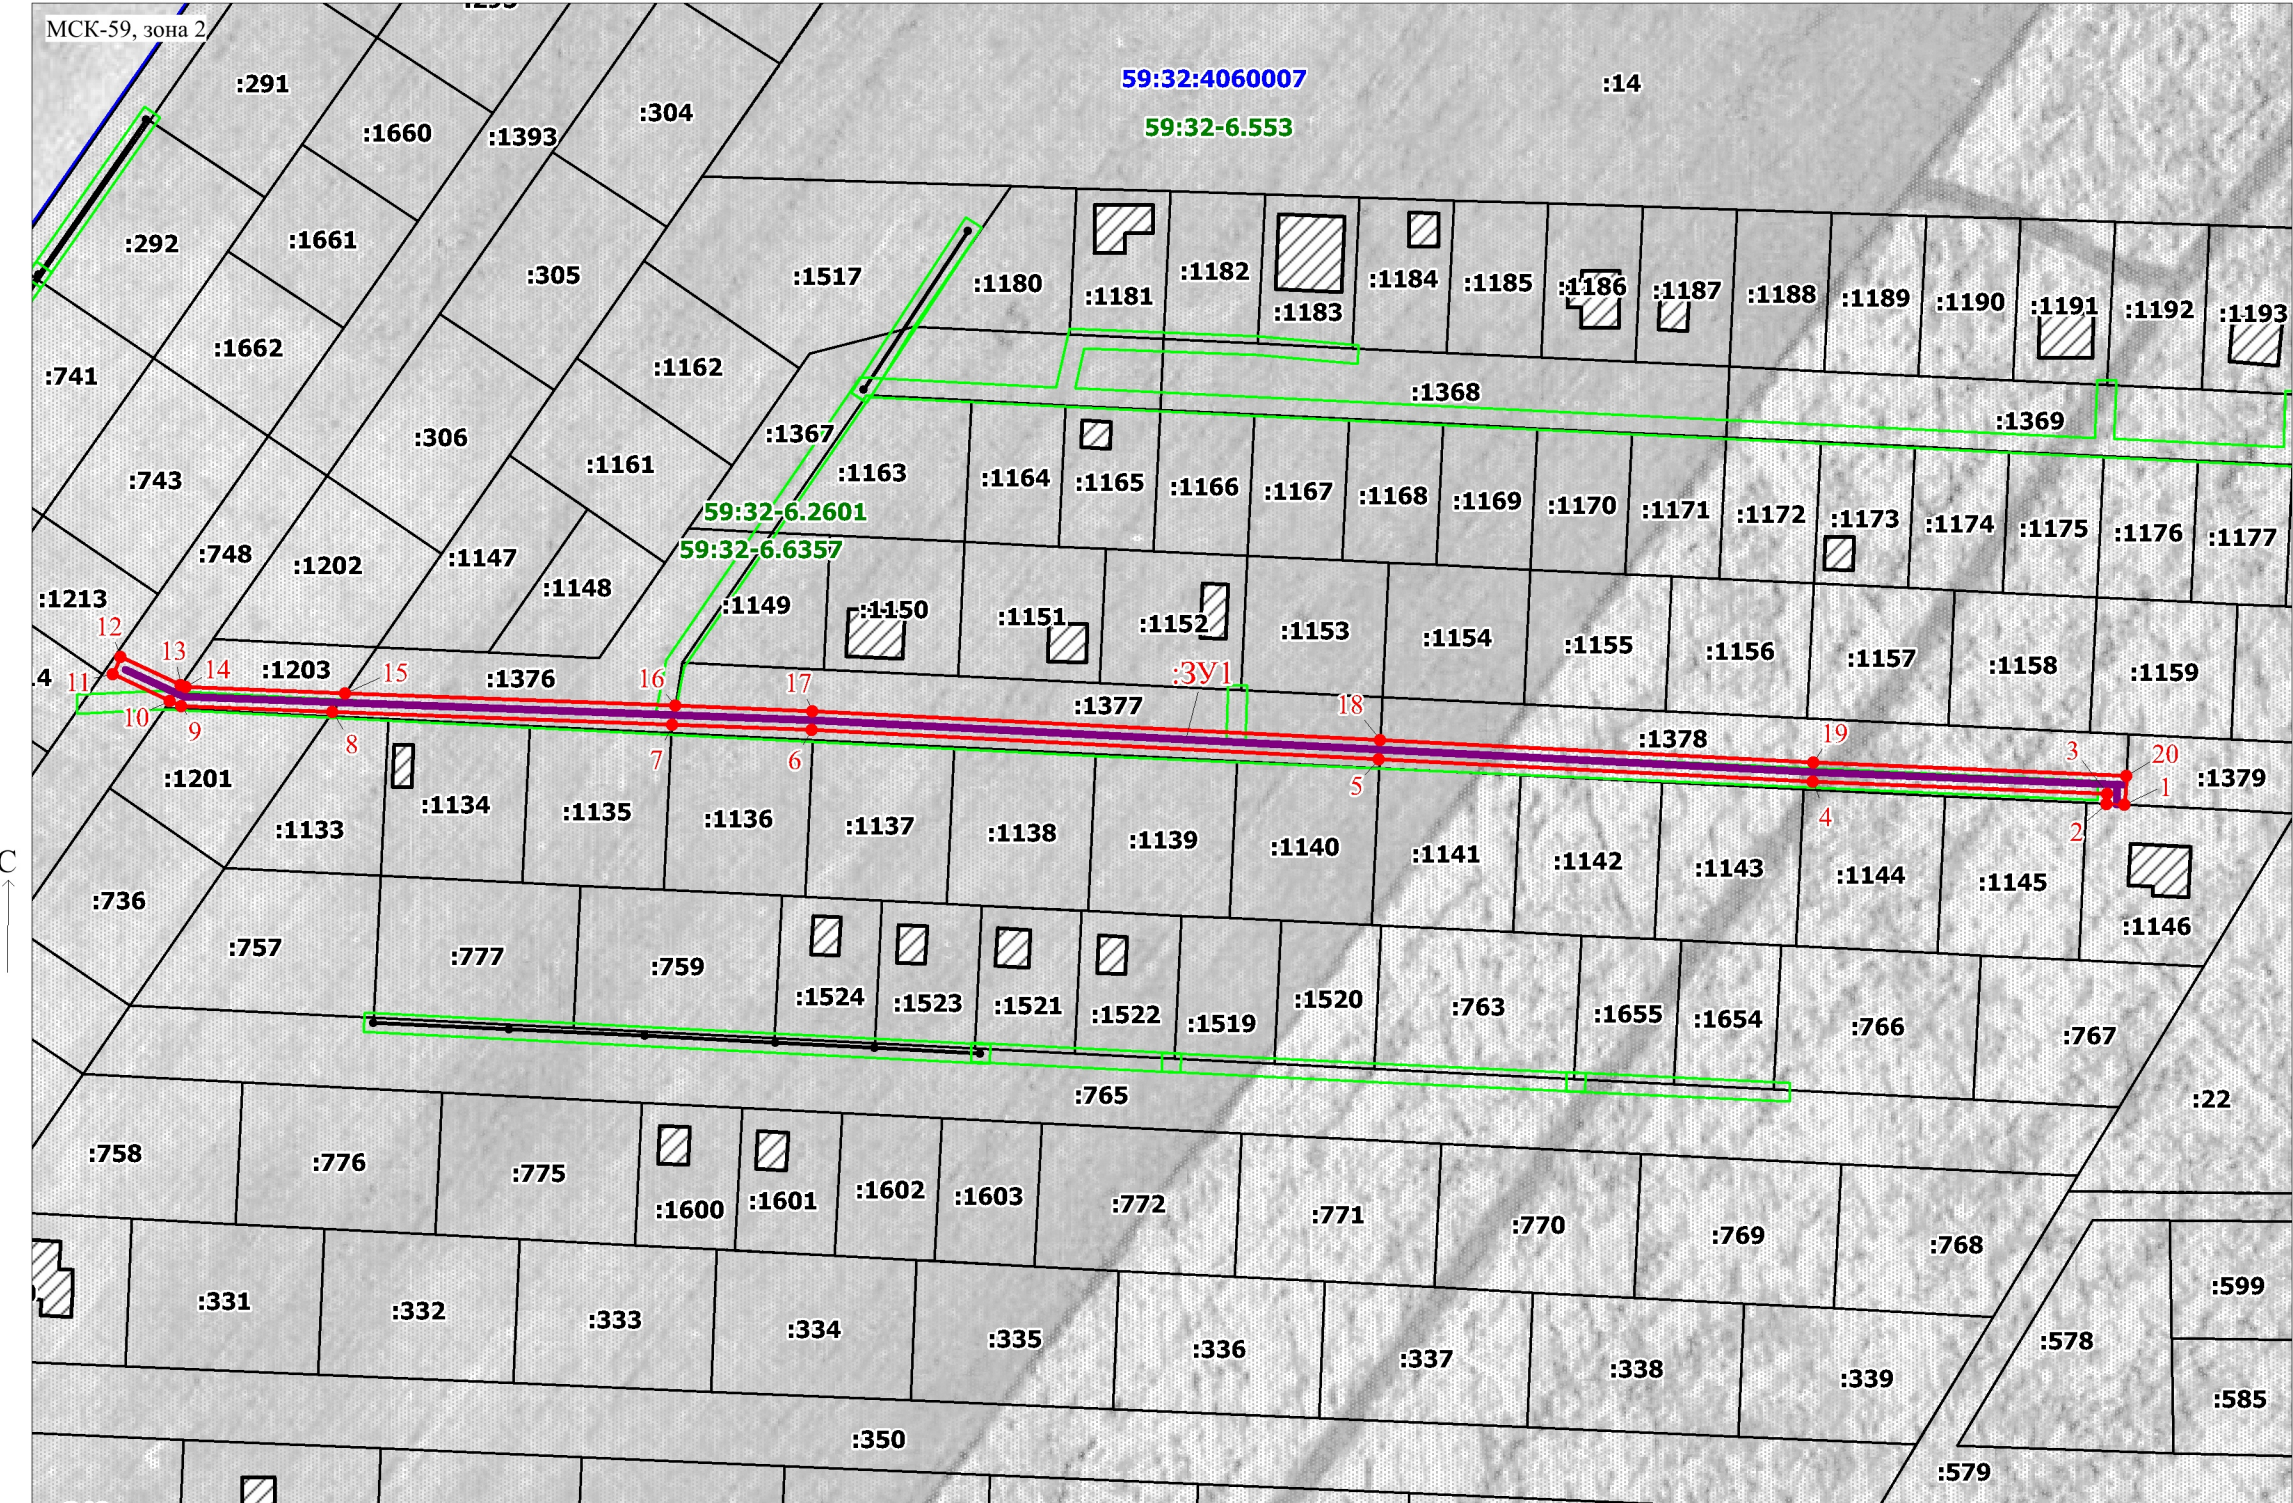
- Условные обозначения:
- :3У1

- Проектные границы публичного сервитута
- 1

- Обозначение характерной точки проектной границы публичного сервитута
- :1146

- Границы и номер земельного участка, сведения о которых внесены в ЕГРН
- 59:32:4060007
- Номер кадастрового квартала

59:32-6.553

- Границы и учетный номер зоны с особыми условиями использования территории, сведения о которых внесены в ЕГРН- Проектное местоположение инженерного сооружения

Заявитель: Д.Х. Киямова / Киямова Д.Х.
(подпись, расшифровка подписи)

Масштаб 1:1600