

Схема расположения границ публичного сервитута

Газопровод до границ земельного участка по адресу: Пермский край, Пермский р-н, д. Аникино, ул. Новосельская, д. 34 (под строительство газопровода давлением до 1,2 Мпа, для размещения которого не требуется разрешения на строительство)

Объект:

Местоположение: расположенных по адресу: Пермский край, Пермский м.о., д. Аникино, ул. Новосельская, д. 34

Каталог координат, м
Система координат: МСК-59, зона 2
Метод определения координат - Геодезический

Площадь земель или части земельного участка, кв.м.: 21

Категория земель: земли населенных пунктов

Вид разрешенного использования: -

Описание границ смежных землепользователей:

От точки н1 до точки н2 - земельный участок с кадастровым номером 59:32:3250001:18403

От точки н2 до точки н3 - земельный участок с кадастровым номером 59:32:3250001:18404


От точки н3 до точки н1 - земельный участок с кадастровым номером 59:32:3250001:5882

№ точки границы	X	Y	Средняя квадратическая погрешность положения характерной точки (Mt), м
1	504922.13	2211821.59	0.1
2	504924.70	2211824.52	0.1
3	504925.43	2211825.35	0.1
4	504922.23	2211828.04	0.1
5	504919.01	2211824.21	0.1
1	504922.13	2211821.59	0.1

Условные обозначения:

- :ЗУ1 - проектные границы публичного сервитута
- проектное местоположение инженерного сооружения
- :18403 - границы и номер земельного участка, сведения о которых внесены в ЕГРН
- :18803 - границы и номер объекта капитального строительства, сведения о которых внесены в ЕГРН

- 59:32:3250001 - номер кадастрового квартала
- граница кадастрового квартала
- 1 - обозначение характерной точки проектной границы публичного сервитута
- 59:32-6.553 - зоны с особыми условиями использования территории, сведения о которых внесены в ЕГРН

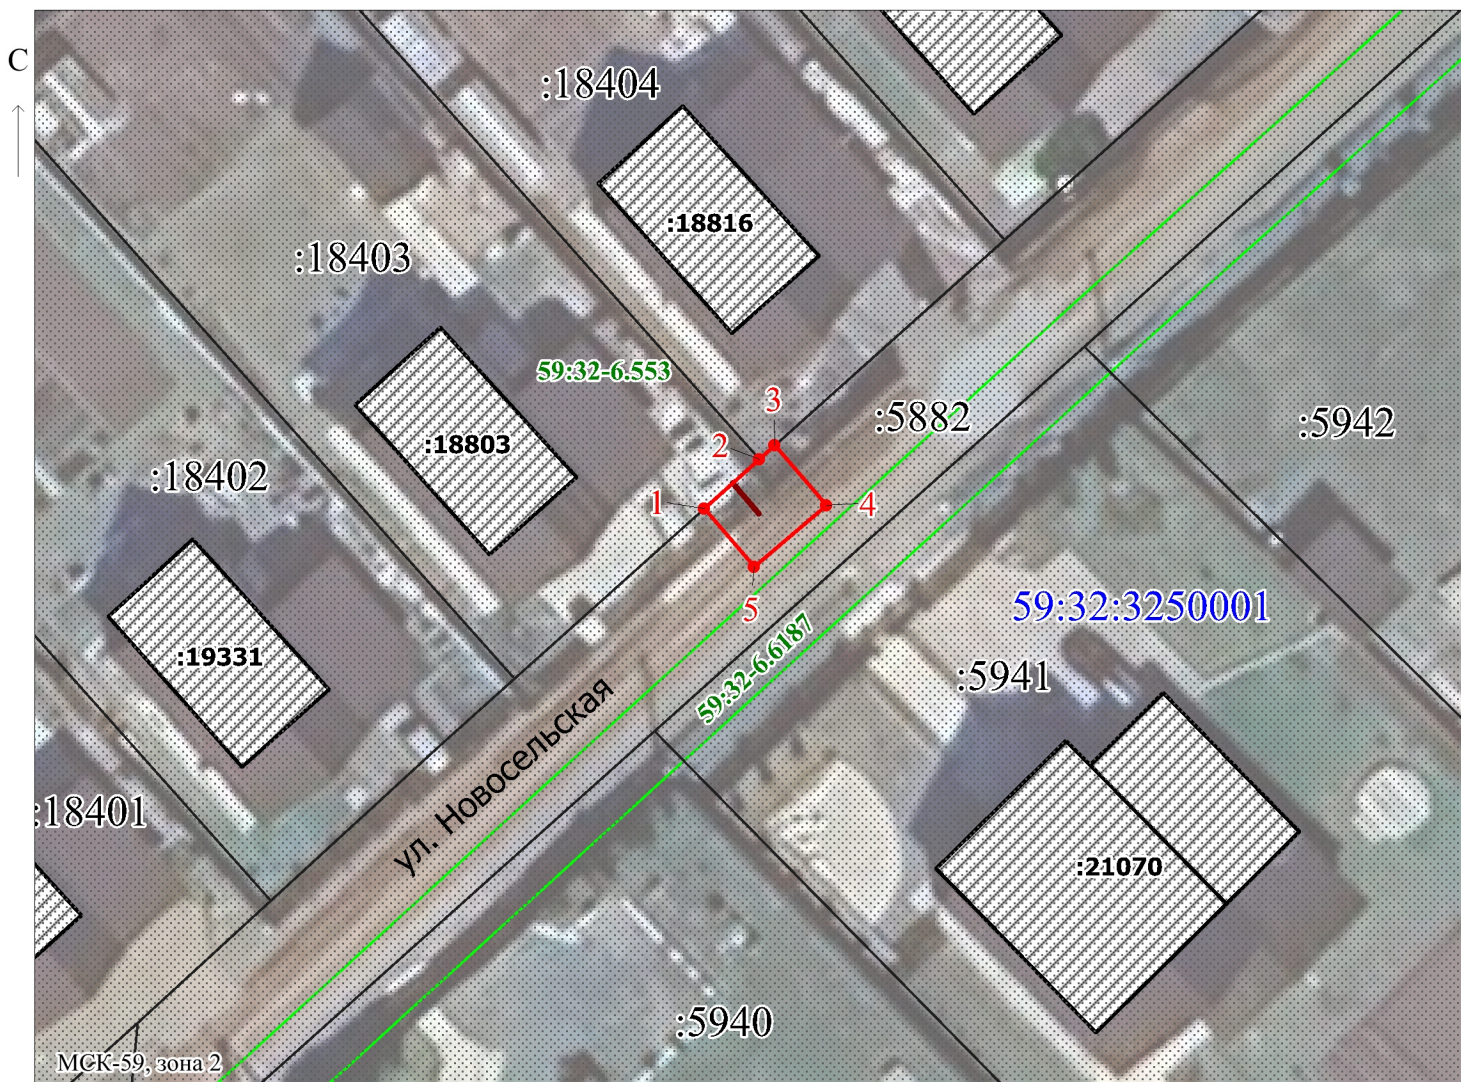

Заявитель:

/ Егошина И.В.

Масштаб 1:400

МП

(подпись, расшифровка подписи)

(для юридических лиц
и индивидуальных предпринимателей)