

Схема расположения границ публичного сервитута

Объект: "Газопровод-ввод по адресу: кв-л Кичановский, ул. Кольцевая, дом 6"


Местоположение: Пермский край, Пермский муниципальный округ, северо-восточнее с. Култаево

Общая площадь земельного участка или части земельного участка, кв.м: **73**

Категория земель: земли сельскохозяйственного назначения

Кадастровый номер земельного участка: 59:32:5440001:284

Обозначение характерных точек границ	Координаты, м (МСК-59 зона 2)		Метод определения координат и Средняя квадратическая погрешность положения характерной точки	Обозначение характерных точек границ	Координаты, м (МСК-59 зона 2)		Метод определения координат и Средняя квадратическая погрешность положения характерной точки
	X	Y			X	Y	
1	506733.92	2216166.74	Метод спутниковых геодезических измерений, 0.10	4	506740.66	2216163.86	Метод спутниковых геодезических измерений, 0.10
2	506737.84	2216175.94	Метод спутниковых геодезических измерений, 0.10	1	506733.92	2216166.74	Метод спутниковых геодезических измерений, 0.10
3	506744.58	2216173.06	Метод спутниковых геодезических измерений, 0.10				

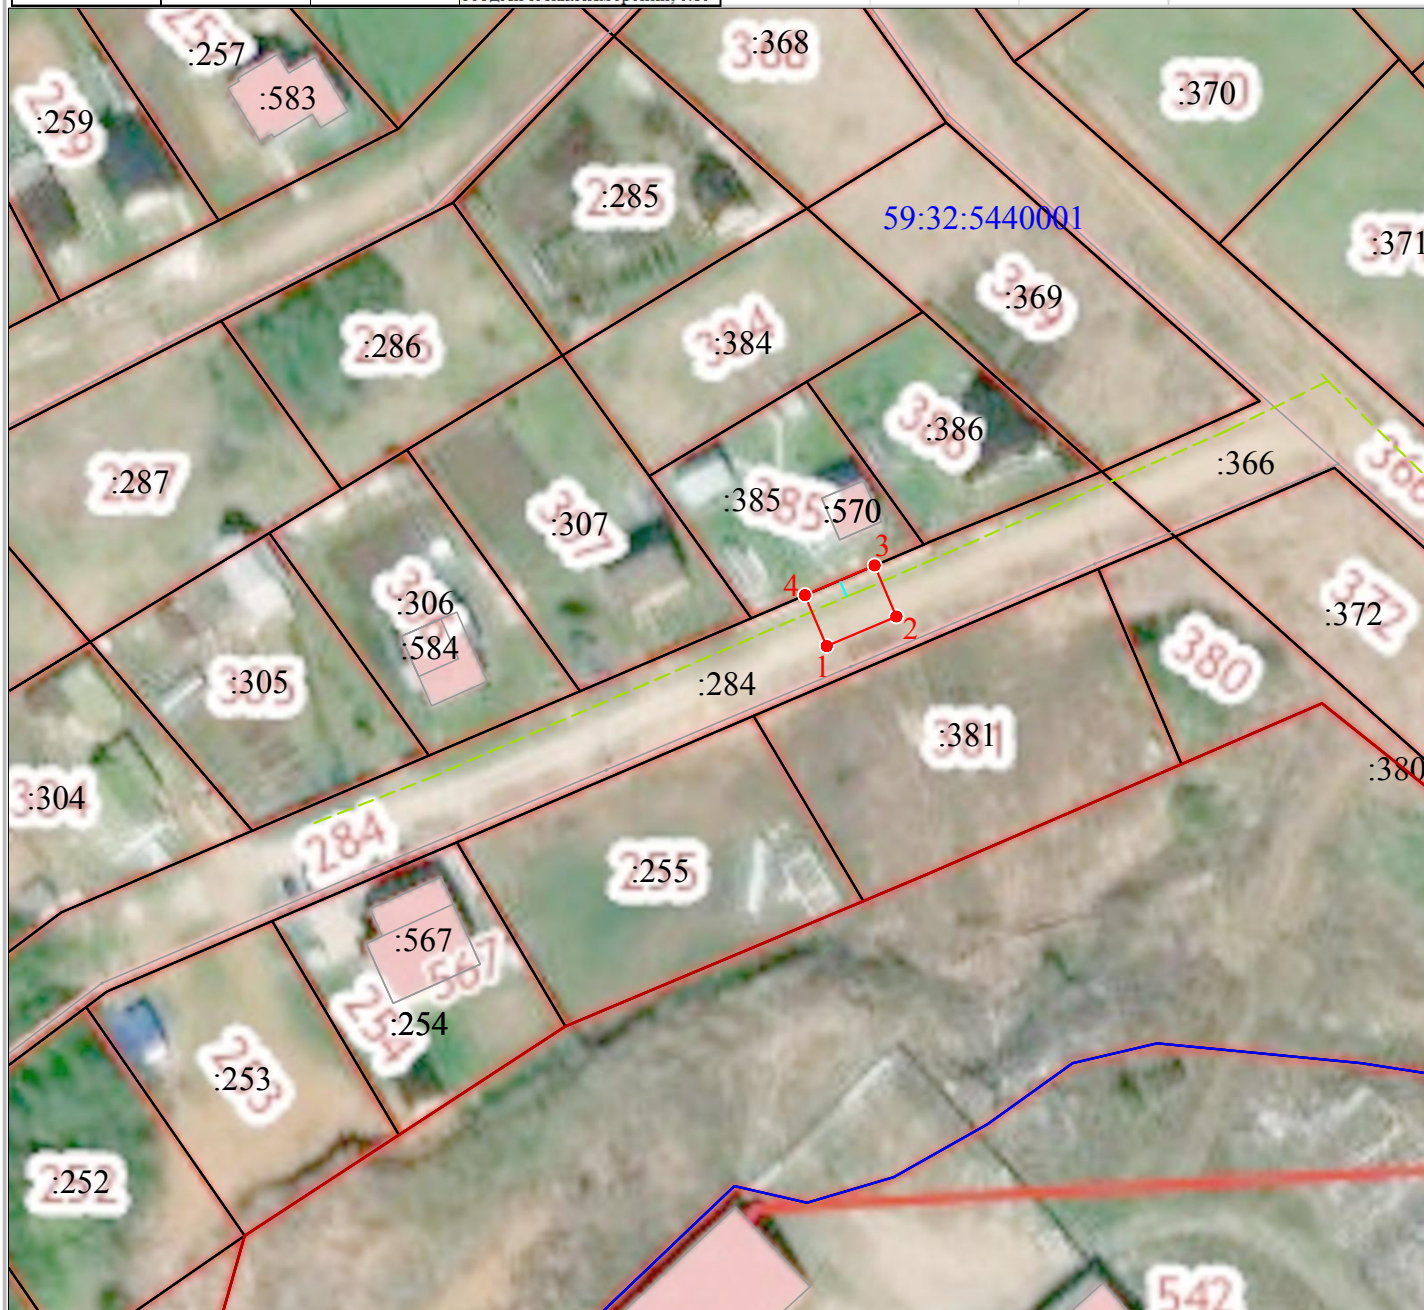

Условные обозначения:

Масштаб 1:1000

- — ● - проектная граница публичного сервитута
- 1 2
- - граница земельного участка ранее учтенного в ЕГРН
- - граница кадастрового квартала
- - - - граница муниципального образования
- - граница объекта капитального строительства ранее учтенного в ЕГРН
- 59:32:5440001 - кадастровый номер квартала
- :385 - кадастровый номер земельного участка (объекта капитального строительства) в кадастровом квартале
- - - - местоположение проектируемого сооружения (газопровод-ввод в подземном исполнении)
- - - - существующий газопровод