


Схема расположения границ публичного сервитута для эксплуатации объекта ТП-66371

Каталог координат		
Площадь зоны публичного сервитута 477 кв.м		
Обозначение характерных точек границ	Координаты, м	
	X	Y
1	2	3
1	501582.07	2260390.42
2	501560.37	2260386.81
3	501563.9	2260365.4
4	501585.6	2260369
1	501582.07	2260390.42

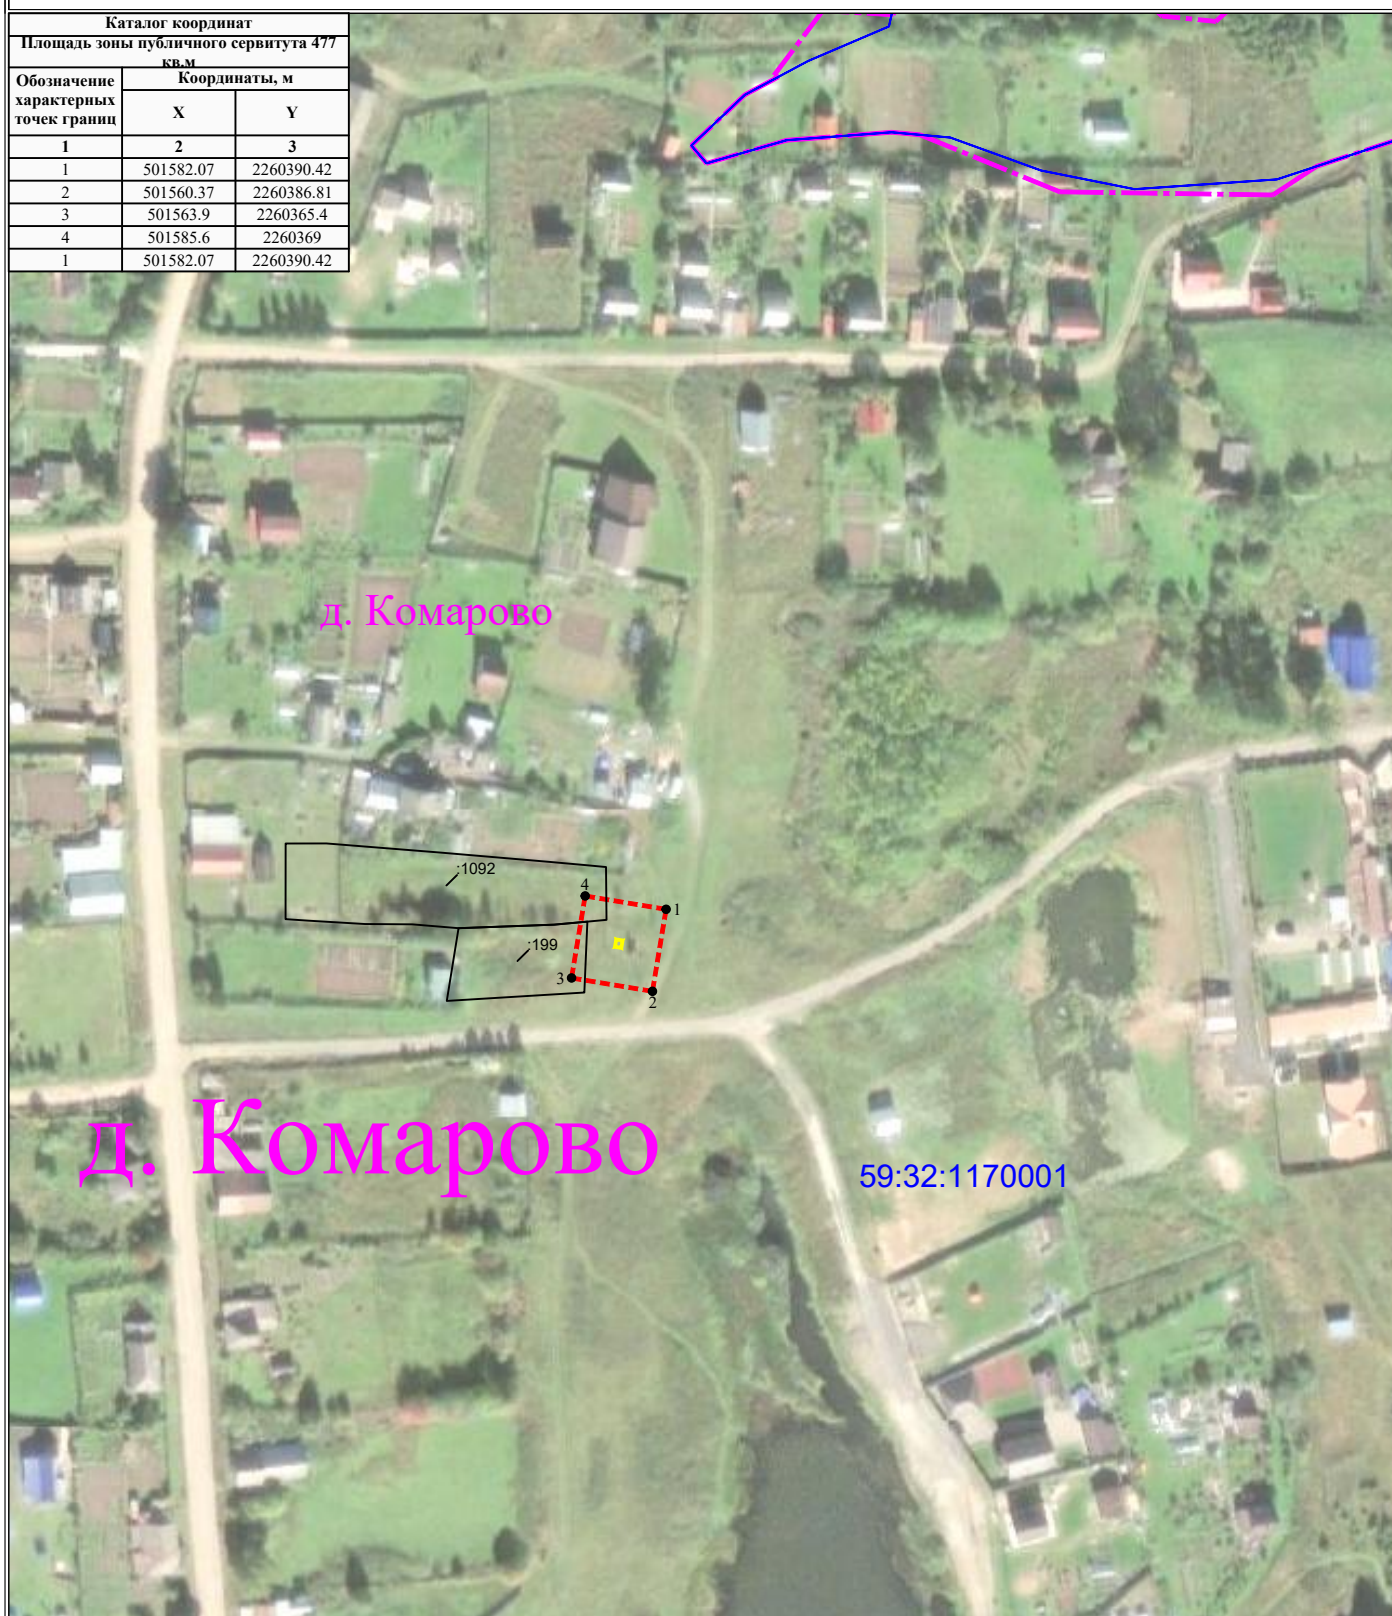

УСЛОВНЫЕ ОБОЗНАЧЕНИЯ

Масштаб 1:2000

- - границы устанавливаемого публичного сервитута
- ось линии, контур объекта
- границы муниципального образования, населенных пунктов
- границы кадастрового квартала
- границы земельных участков, попадающих в зону публичного сервитута

- 1 - обозначение характерной точки границы устанавливаемого публичного сервитута
- :123 - кадастровый номер земельного участка
- 59:32:0000000 - кадастровый номер квартала
- г. Пермь - наименование муниципального образования, населенного пункта