


Схема расположения границ публичного сервитута

Объект: Строительство ВЛ 0,4 кВ с установкой ПУ для электроснабжения Пермский м/р (4500087121)

Местоположение: Пермский край, Пермский муниципальный округ

Площадь земель и/или части земельного участка, кв.м: 616

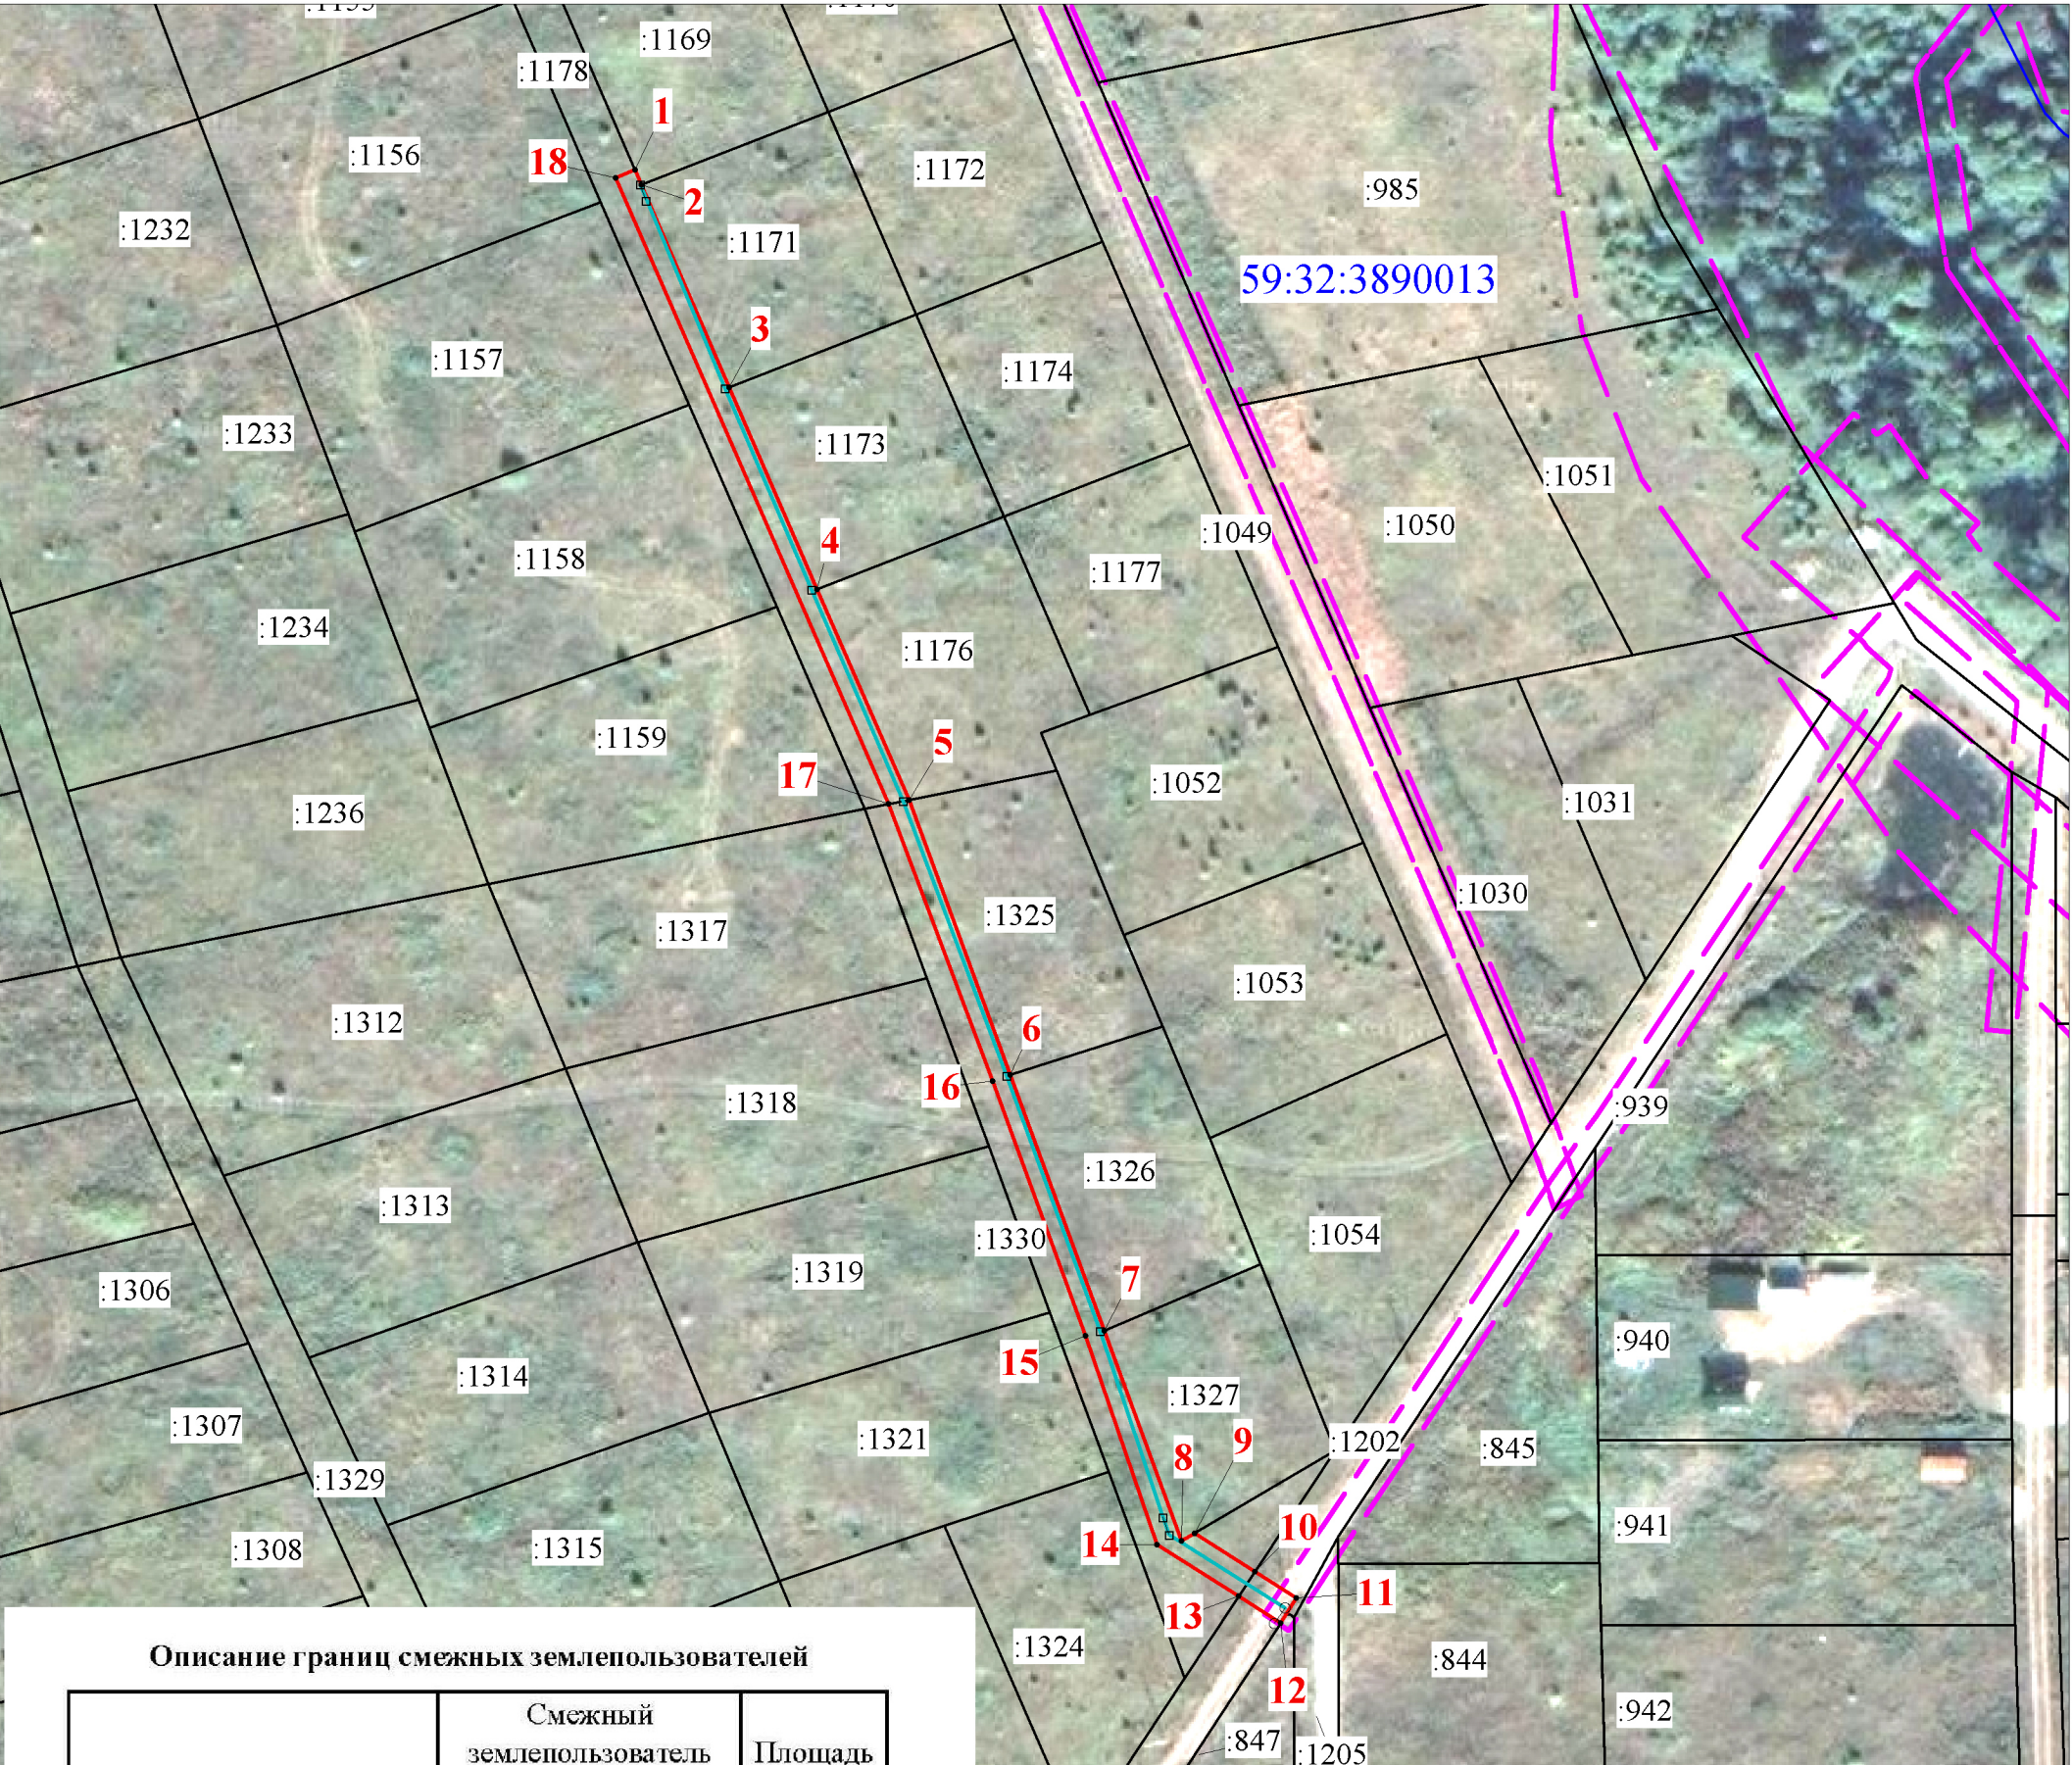

Масштаб 1:1000

Описание границ смежных землепользователей

Описание границы	Смежный землепользователь (при наличии кадастровый номер земельного участка)	Площадь обременения, кв.м
от точки 1 до точки 2	59:32:3890013:1169	0
от точки 2 до точки 3	59:32:3890013:1171	0
от точки 3 до точки 4	59:32:3890013:1173	0
от точки 4 до точки 5	59:32:3890013:1176	0
от точки 5 до точки 6	59:32:3890013:1325	0
от точки 6 до точки 7	59:32:3890013:1326	0
от точки 7 до точки 9	59:32:3890013:1327	0
от точки 9 до точки 10, от точки 13 до точки 17	59:32:3890013:1330	332
от точки 10 до точки 13	59:32:3890013:1202	27
от точки 17 до точки 1	59:32:3890013:1178	257
Итого:		616

Каталог координат (Система координат МСК-59, зона 2)

Обозначение характерных точек границ	Координаты, м		Метод определения координат характерной точки	Mt, м
	X	Y		
1	2	3	4	5
1	495017.93	2244103.85	Геодезический метод	0.1
2	495015.95	2244104.71	Геодезический метод	0.1
3	494988.57	2244116.54	Геодезический метод	0.1
4	494961.20	2244128.36	Геодезический метод	0.1
5	494932.73	2244140.73	Геодезический метод	0.1
6	494895.54	2244154.33	Геодезический метод	0.1
7	494860.95	2244166.99	Геодезический метод	0.1
8	494832.52	2244177.39	Геодезический метод	0.1
9	494833.56	2244179.18	Геодезический метод	0.1
10	494828.38	2244187.30	Геодезический метод	0.1
11	494824.84	2244192.87	Геодезический метод	0.1
12	494821.44	2244190.72	Геодезический метод	0.1
13	494825.05	2244185.09	Геодезический метод	0.1
14	494832.10	2244174.03	Геодезический метод	0.1
15	494860.26	2244164.48	Геодезический метод	0.1
16	494894.77	2244151.94	Геодезический метод	0.1
17	494932.18	2244137.95	Геодезический метод	0.1
18	495016.88	2244101.23	Геодезический метод	0.1
1	495017.93	2244103.85	Геодезический метод	0.1

- проектные границы публичного сервитута
- 59:32:3890013

-кадастровый номер квартала
- :22

-граница и номер земельного участка, сведения о котором внесены в ЕГРН
- Строительство ВЛ 0,4 кВ
- 1

- обозначение характерной точки проектной границы публичного сервитута
- охранный зона ЛЭП
- граница муниципального образования