


Схема расположения границ публичного сервитута

Объект: Строительство ВЛ 0,4 кВ с установкой ПУ для электроснабжения села Лобаново (4500087537)

Местоположение: Пермский край, Пермский муниципальный округ, с.Лобаново

Площадь земель и/или части земельного участка, кв.м: 591

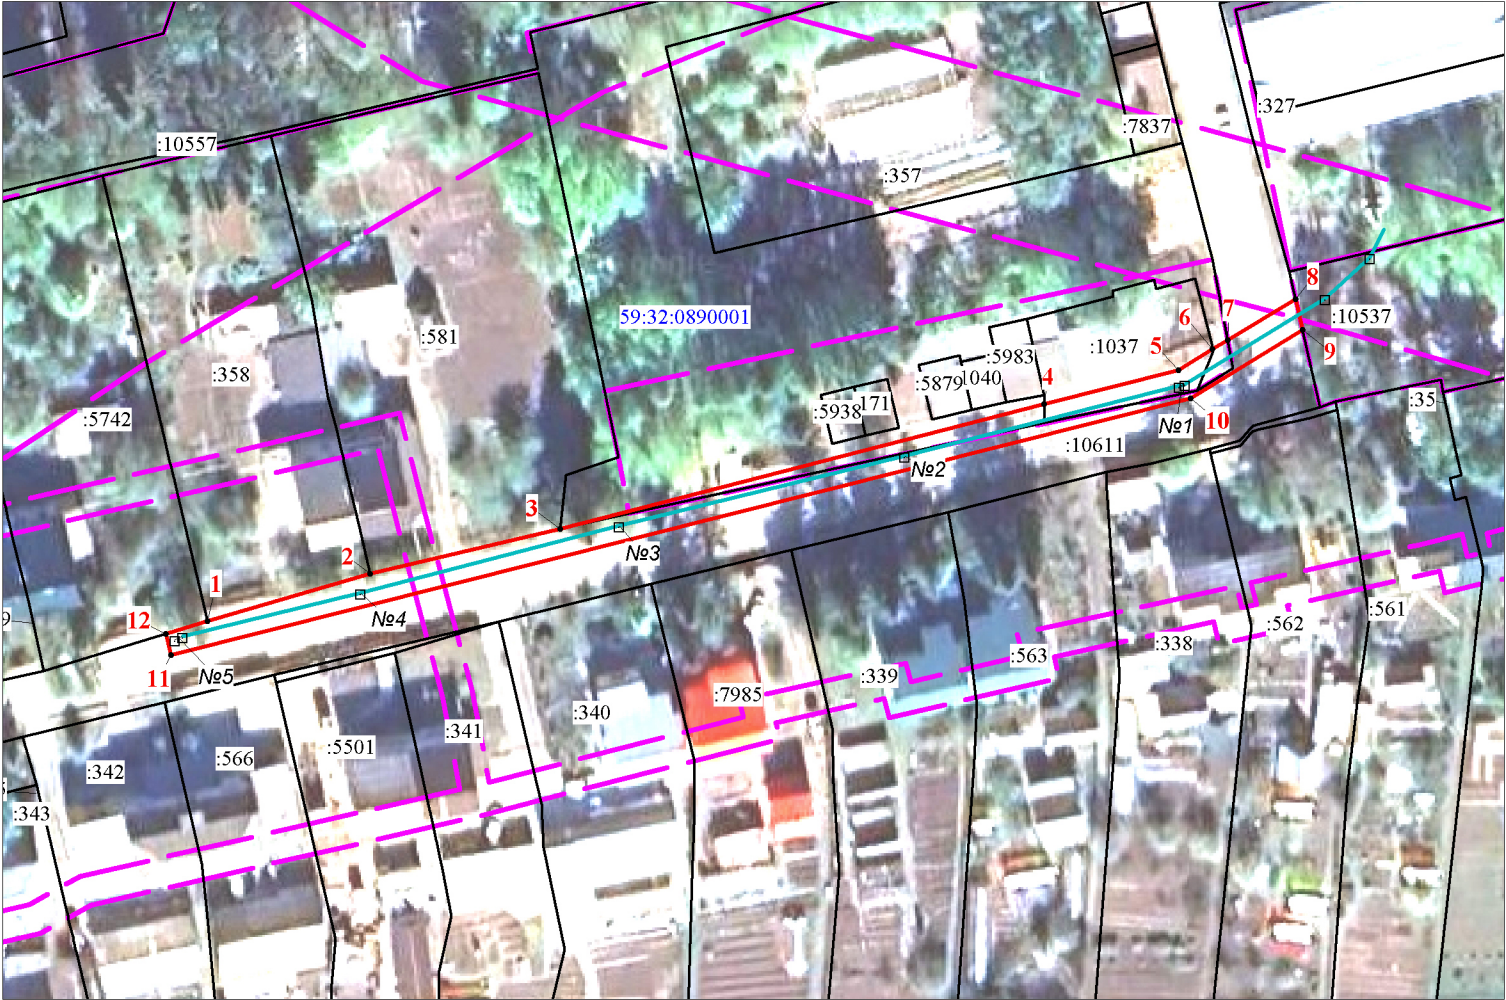

Масштаб 1:1000

Описание границ смежных землепользователей

Описание границы	Смежный землепользователь (при наличии кадастровый номер земельного участка)	Площадь обременения, кв.м
от точки 1 до точки 2	59:32:0890001:358	0
от точки 2 до точки 3	59:32:0890001:581	0
от точки 3 до точки 4, от точки 6 до точки 7	земли Пермского муниципального округа кадастровый квартал 59:32:0890001	91
от точки 4 до точки 6	59:32:0890001:1037	65
от точки 7 до точки 12	59:32:0890001:10611	435
от точки 12 до точки 1	59:32:0890001:5742	0
Итого:		591

Каталог координат (Система координат МСК-59, зона 2)

Обозначение характерных точек границ	Координаты, м		Метод определения координат характерной точки	Mt, м
	X	Y		
1	2	3	4	5
1	501187.13	2234291.07	Геодезический метод	0.1
2	501193.28	2234312.59	Геодезический метод	0.1
3	501199.15	2234337.82	Геодезический метод	0.1
4	501215.44	2234401.88	Геодезический метод	0.1
5	501219.87	2234419.73	Геодезический метод	0.1
6	501222.58	2234424.23	Геодезический метод	0.1
7	501223.78	2234426.21	Геодезический метод	0.1
8	501229.20	2234435.22	Геодезический метод	0.1
9	501225.08	2234436.13	Геодезический метод	0.1
10	501216.14	2234421.29	Геодезический метод	0.1
11	501182.67	2234286.25	Геодезический метод	0.1
12	501185.47	2234285.57	Геодезический метод	0.1
1	501187.13	2234291.07	Геодезический метод	0.1

Условные обозначения

- проектные границы публичного сервитута
- 59:32:0890001 -кадастровый номер квартала
- :22 -граница и номер земельного участка, сведения о котором внесены в ЕГРН
- Строительство ВЛ 0,4 кВ

- 1 - обозначение характерной точки проектной границы публичного сервитута
- - охранный зона ЛЭП
- - граница муниципального образования