

СХЕМА РАСПОЛОЖЕНИЯ ГРАНИЦ ПУБЛИЧНОГО СЕРВИТУТА

Объект: «Строительство 2КТПП-10/0,4 кВ с установкой оборудования учета э/э, КЛ 10 кВ, КЛ 0,4 кВ для электроснабжения многоэтажной жилой застройки по адресу: Пермский край, Пермский район, Кондратовское с/п, д. Кондратово, ул. Водопроводная, 6а (кад. № 59:32:0630006:11452)»


Местоположение объекта: Пермский край, Пермский муниципальный округ, д. Кондратово, ул. Водопроводная, 6а

Площадь земель или части земельного участка, кв.м.: 464

Категория земель: земли населённых пунктов

Вид разрешенного использования земельного участка: -

Цель использования: под объекты инженерного оборудования электроснабжения

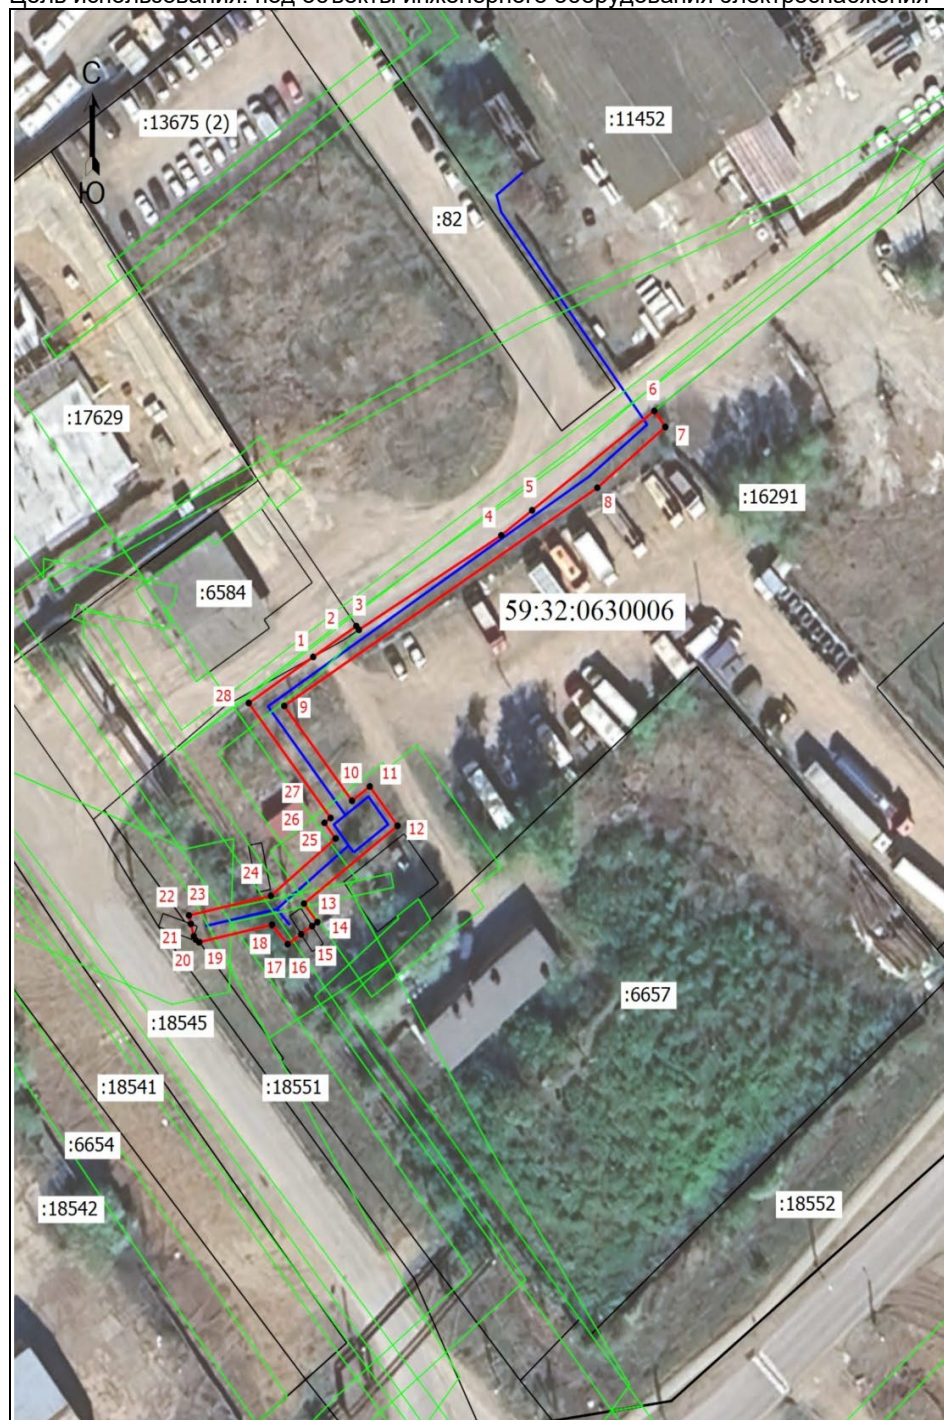

Координаты характерных точек (МСК-59, зона 2)		
№ п/п	X	Y
1	515010,57	2224426,91
2	515014,91	2224433,37
3	515014,38	2224433,76
4	515027,66	2224455,08
5	515031,18	2224459,70
6	515045,15	2224478,00
7	515042,90	2224479,64
8	515034,35	2224469,47
9	515003,69	2224422,57
10	514990,35	2224432,72
11	514992,36	2224435,39
12	514986,84	2224439,54
13	514975,89	2224425,53
14	514973,28	2224427,53
15	514972,73	2224426,75
16	514971,59	2224425,11
17	514970,18	2224423,10
18	514972,91	2224420,74
19	514970,48	2224409,88
20	514971,49	2224409,10
21	514971,93	2224408,94
22	514973,04	2224408,60
23	514974,24	2224408,30
24	514976,97	2224420,57
25	514985,04	2224430,26
26	514987,25	2224428,60
27	514987,94	2224429,52
28	515004,08	2224417,26
1	515010,57	2224426,91

Масштаб 1: 1000

Условные обозначения

- Граница кадастрового квартала
- Граница земельного участка, согласно сведениям из ЕГРН
- Граница зоны с особыми условиями использования
- Граница публичного сервитута
- Граница сооружения, планируемого к строительству
- 59:32:0630006 - Номер кадастрового квартала
- :6657 - Кадастровый номер земельного участка
- 1 - Обозначение новой характерной точки