

Схема расположения границ публичного сервитута

Газопровод до границ земельного участка по адресу: Пермский край, Пермский м.о., д. Шилово, ул. Садовая, д. 20 (под строительство газопровода давлением до 1,2 Мпа, для размещения которого не требуется разрешения на строительство)

Объект:

Местоположение: расположенных по адресу: Пермский край, Пермский м.о., д. Шилово, ул. Садовая

Каталог координат, м
Система координат: МСК-59, зона 2
Метод определения координат - Геодезический

Площадь земель или части земельного участка, кв.м.: 29

Категория земель: земли населенных пунктов

Вид разрешенного использования: -

Описание границ смежных землепользователей:

От точки n1 до точки n2 - земельный участок с кадастровым номером 59:32:1450002:326

От точки n2 до точки n4 - земельный участок с кадастровым номером 59:32:1450002:104


От точки n4 до точки n5 - земли общего пользования

От точки n5 до точки n1 - земельный участок с кадастровым номером 59:32:1450002:104

№ точки границы	X	Y	Средняя квадратическая погрешность положения характерной точки (Mt), м
1	508409.51	2210922.10	0.1
2	508409.59	2210928.39	0.1
3	508408.03	2210929.32	0.1
4	508403.83	2210922.41	0.1
5	508408.70	2210920.77	0.1
1	508409.51	2210922.10	0.1

Условные обозначения:

- | | |
|---|---|
| <p>:3У1 - проектные границы публичного сервитута</p> <p> - проектное местоположение инженерного сооружения</p> <p>:104 - границы и номер земельного участка, сведения о которых внесены в ЕГРН</p> <p>:817 - границы и номер объекта капитального строительства, сведения о которых внесены в ЕГРН</p> | <p>59:32:1450002 - номер кадастрового квартала</p> <p> - граница кадастрового квартала</p> <p>● 1 - обозначение характерной точки проектной границы публичного сервитута</p> <p>59:32-6.2322 - зоны с особыми условиями использования территории, сведения о которых внесены в ЕГРН</p> |
|---|---|

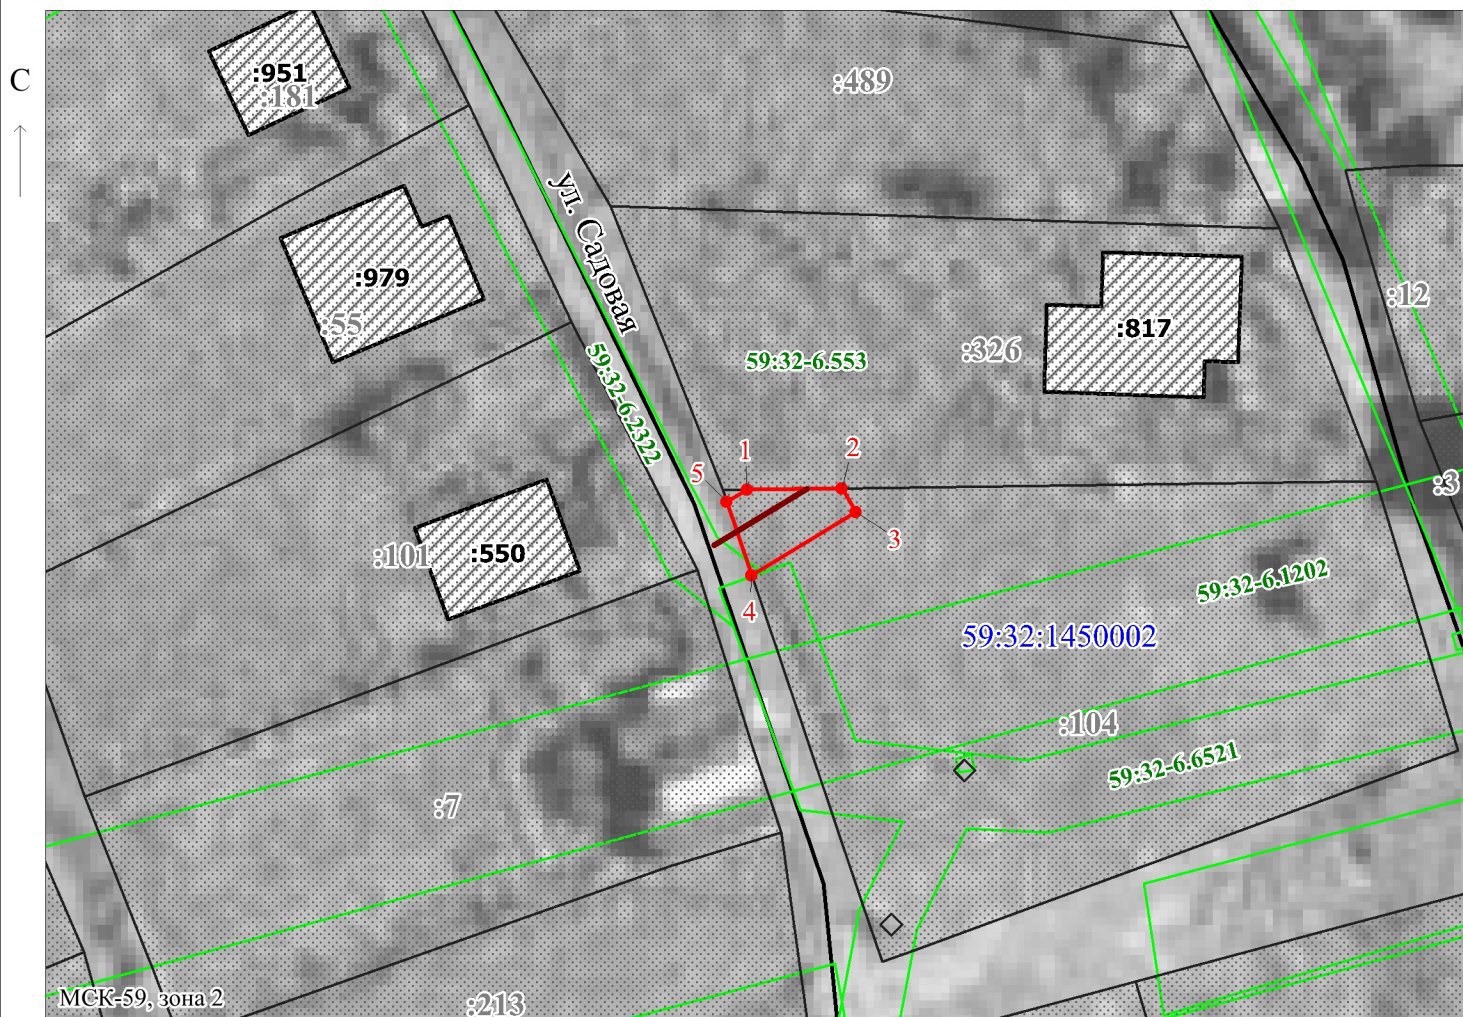

Заявитель:

МП

/ Егошина И.В.
(подпись, расшифровка подписи)

Масштаб 1:500

(для юридических лиц
и индивидуальных предпринимателей)