


Схема расположения границ публичного сервитута

Объект: ВЛ 0,4 кВ с установкой ПУ для электроснабжения села Троица (4500092120)
Местоположение: Пермский край, Пермский муниципальный округ, с.Троица
Площадь земель и/или части земельного участка, кв.м: 2970

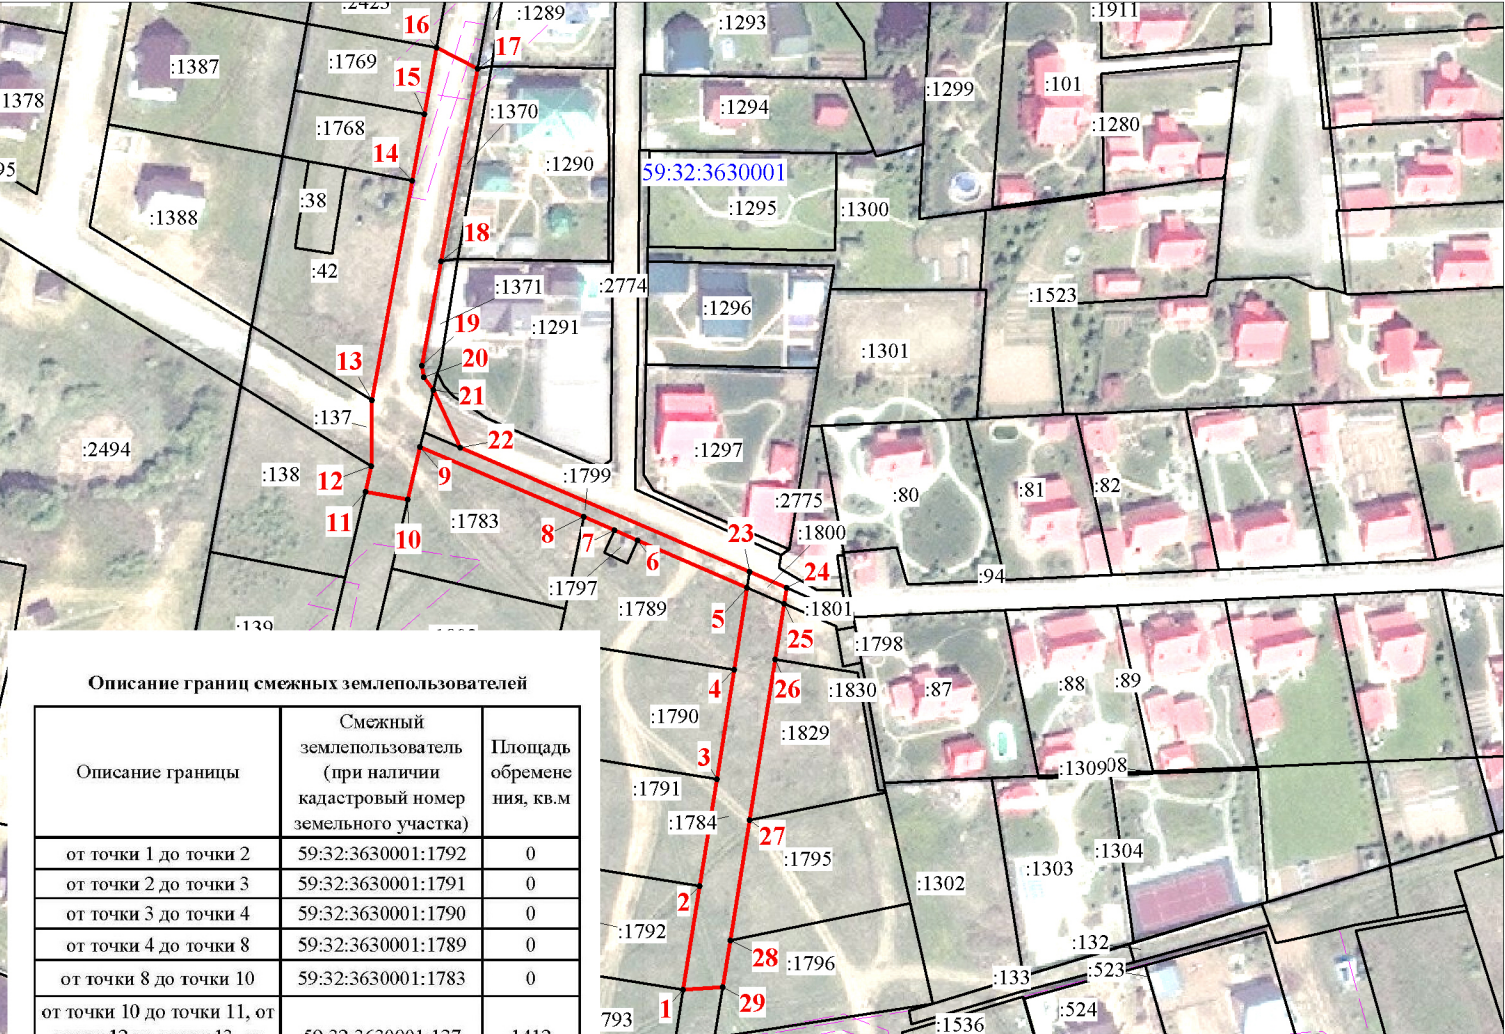

Описание границ смежных землепользователей

Описание границы	Смежный землепользователь (при наличии кадастровый номер земельного участка)	Площадь обременения, кв.м
от точки 1 до точки 2	59:32:3630001:1792	0
от точки 2 до точки 3	59:32:3630001:1791	0
от точки 3 до точки 4	59:32:3630001:1790	0
от точки 4 до точки 8	59:32:3630001:1789	0
от точки 8 до точки 10	59:32:3630001:1783	0
от точки 10 до точки 11, от точки 12 до точки 13, от точки 16 до точки 17	59:32:3630001:137	1412
от точки 11 до точки 12	59:32:3630001:138	0
от точки 13 до точки 14	59:32:3630001:42	0
от точки 14 до точки 15	59:32:3630001:1768	0
от точки 15 до точки 16	59:32:3630001:1769	0
от точки 17 до точки 18	59:32:3630001:1370	0
от точки 18 до точки 21	59:32:3630001:1371	0
от точки 21 до точки 22	59:32:3630001:2774	60
от точки 22 до точки 23	59:32:3630001:1799	376
от точки 23 до точки 24	59:32:3630001:1800	44
от точки 24 до точки 25	59:32:3630001:1801	0
от точки 25 до точки 26	59:32:3630001:1830	0
от точки 26 до точки 27	59:32:3630001:1829	0
от точки 27 до точки 28	59:32:3630001:1795	0
от точки 28 до точки 29	59:32:3630001:1796	0
от точки 29 до точки 1	59:32:3630001:1784	1078
Итого:		2970

Каталог координат (Система координат МСК-59, зона 2)

Обозначение характерных точек границ	Координаты, м		Метод определения координат характерной точки	Мп, м
	X	Y		
1	2	3	4	5
1	516369.79	2264304.02	Геодезический метод	0.1
2	516397.26	2264308.34	Геодезический метод	0.1
3	516425.45	2264312.76	Геодезический метод	0.1
4	516454.38	2264317.30	Геодезический метод	0.1
5	516476.03	2264320.70	Геодезический метод	0.1
6	516488.46	2264291.70	Геодезический метод	0.1
7	516491.21	2264285.54	Геодезический метод	0.1
8	516494.58	2264277.41	Геодезический метод	0.1
9	516512.85	2264233.97	Геодезический метод	0.1
10	516498.97	2264230.76	Геодезический метод	0.1
11	516501.02	2264219.52	Геодезический метод	0.1
12	516507.82	2264221.01	Геодезический метод	0.1
13	516525.28	2264221.16	Геодезический метод	0.1
14	516583.30	2264231.67	Геодезический метод	0.1
15	516600.91	2264234.86	Геодезический метод	0.1
16	516618.44	2264238.04	Геодезический метод	0.1
17	516612.88	2264248.90	Геодезический метод	0.1
18	516561.94	2264239.47	Геодезический метод	0.1
19	516534.32	2264234.41	Геодезический метод	0.1
20	516531.28	2264234.90	Геодезический метод	0.1
21	516528.00	2264237.47	Геодезический метод	0.1
22	516512.71	2264244.58	Геодезический метод	0.1
23	516480.26	2264321.37	Геодезический метод	0.1
24	516476.13	2264331.12	Геодезический метод	0.1
25	516471.86	2264330.45	Геодезический метод	0.1
26	516457.14	2264328.14	Геодезический метод	0.1
27	516414.65	2264321.46	Геодезический метод	0.1
28	516382.93	2264316.47	Геодезический метод	0.1
29	516370.50	2264314.45	Геодезический метод	0.1
1	516369.79	2264304.02	Геодезический метод	0.1

Условные обозначения

- проектные границы публичного сервитута
- 59:32:3630001 -кадастровый номер квартала
- :22 -граница и номер земельного участка, сведения о котором внесены в ЕГРН
- Строительство ВЛ 0,4 кВ

- 1 - обозначение характерной точки проектной границы публичного сервитута

- охранный зона ЛЭП
- граница муниципального образования

Масштаб 1:2000