


Схема расположения границ публичного сервитута
для эксплуатации объектов
ТП-47442

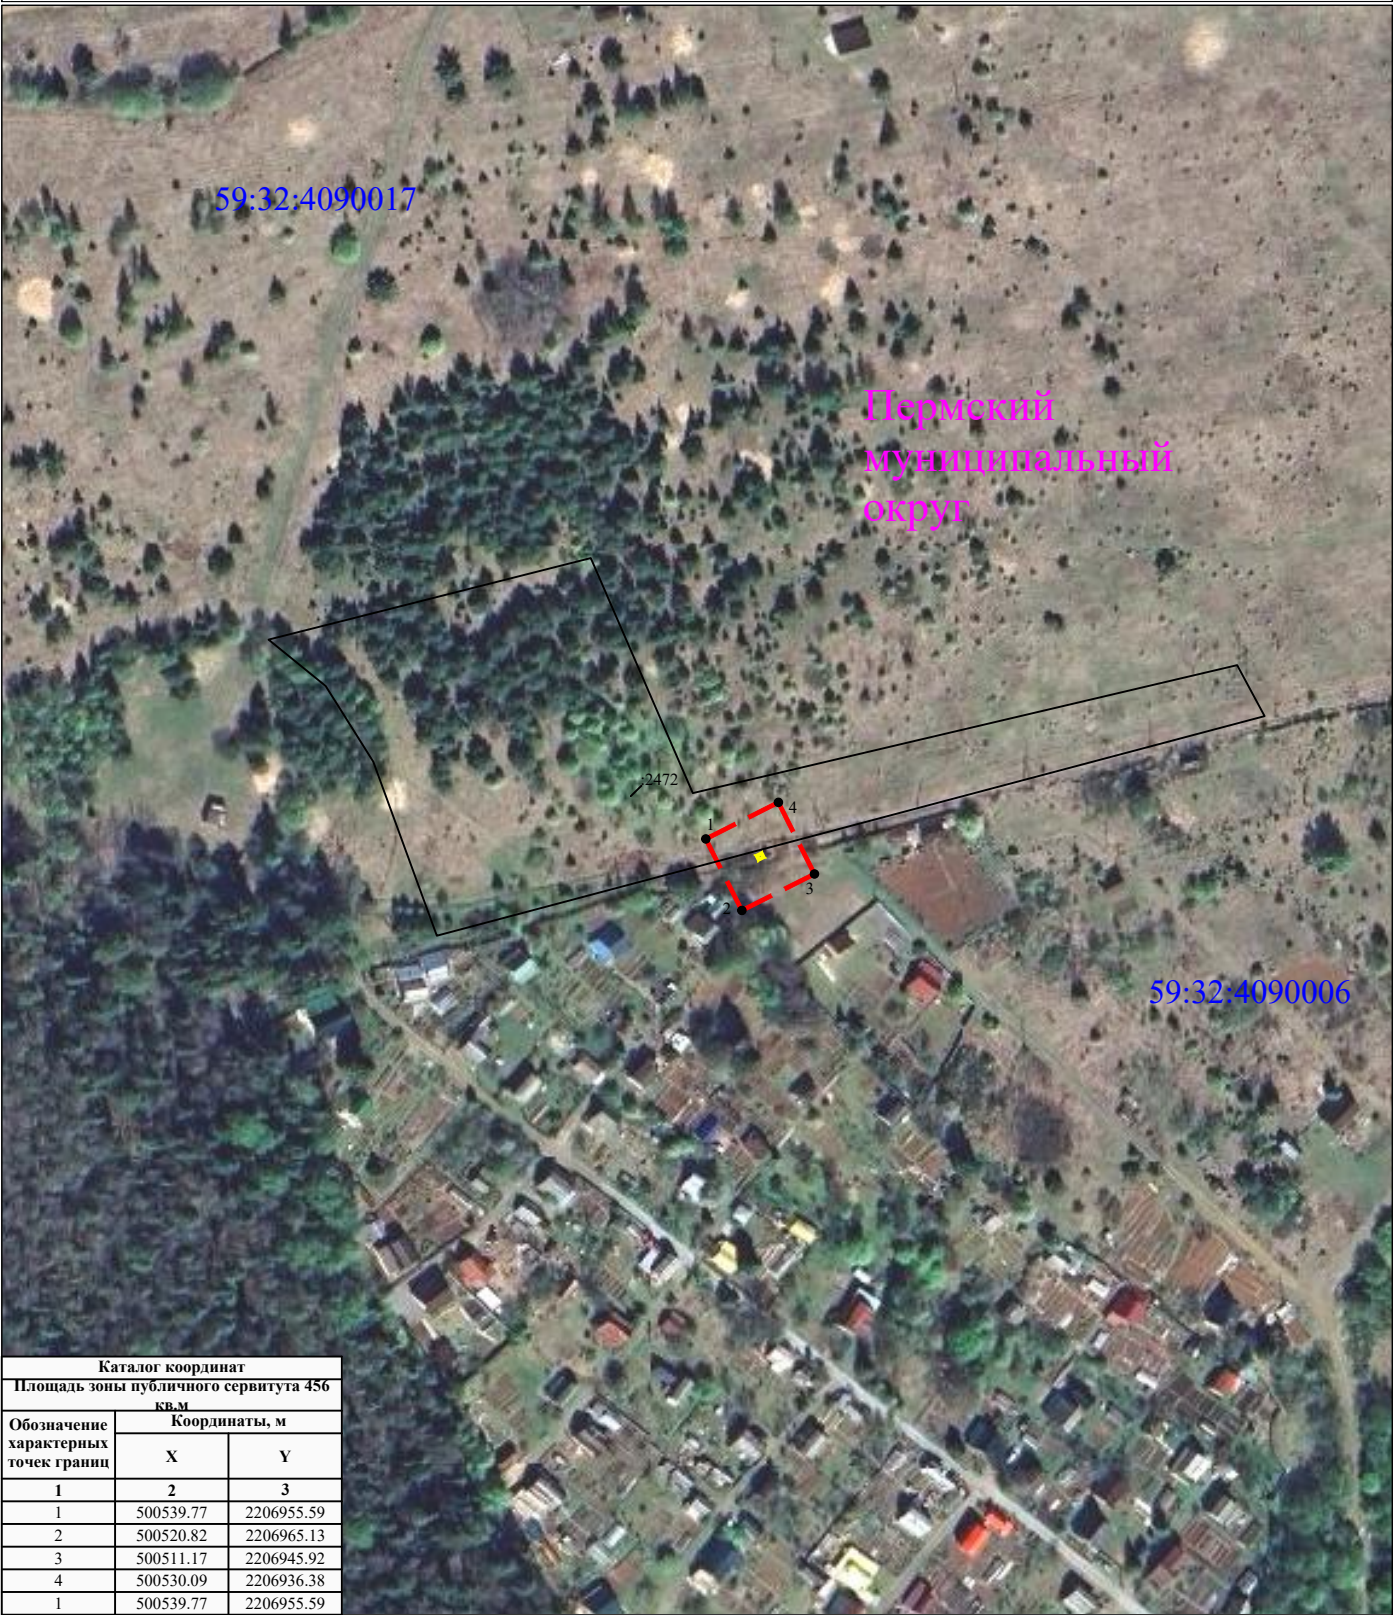

Каталог координат		
Площадь зоны публичного сервитута 456 кв.м		
Обозначение характерных точек границ	Координаты, м	
	X	Y
1	2	3
1	500539.77	2206955.59
2	500520.82	2206965.13
3	500511.17	2206945.92
4	500530.09	2206936.38
1	500539.77	2206955.59

УСЛОВНЫЕ ОБОЗНАЧЕНИЯ

Масштаб 1:2000

- границы устанавливаемого публичного сервитута
- ось линии, контур объекта
- границы муниципального образования, населенных пунктов
- границы кадастрового квартала
- границы земельных участков, попадающих в зону публичного сервитута

- 1 - обозначение характерной точки границы устанавливаемого публичного сервитута
- :123 - кадастровый номер земельного участка
- 59:32:0000000 - кадастровый номер квартала
- г. Пермь - наименование муниципального образования, населенного пункта