


Схема расположения границ публичного сервитута

Объект: Строительство ВЛ 0,4 кВ с установкой ПУ для электроснабжения села Лобаново (4500093984)
Местоположение: Пермский край, Пермский муниципальный округ, с.Лобаново
Площадь земель и/или части земельного участка, кв.м: 69

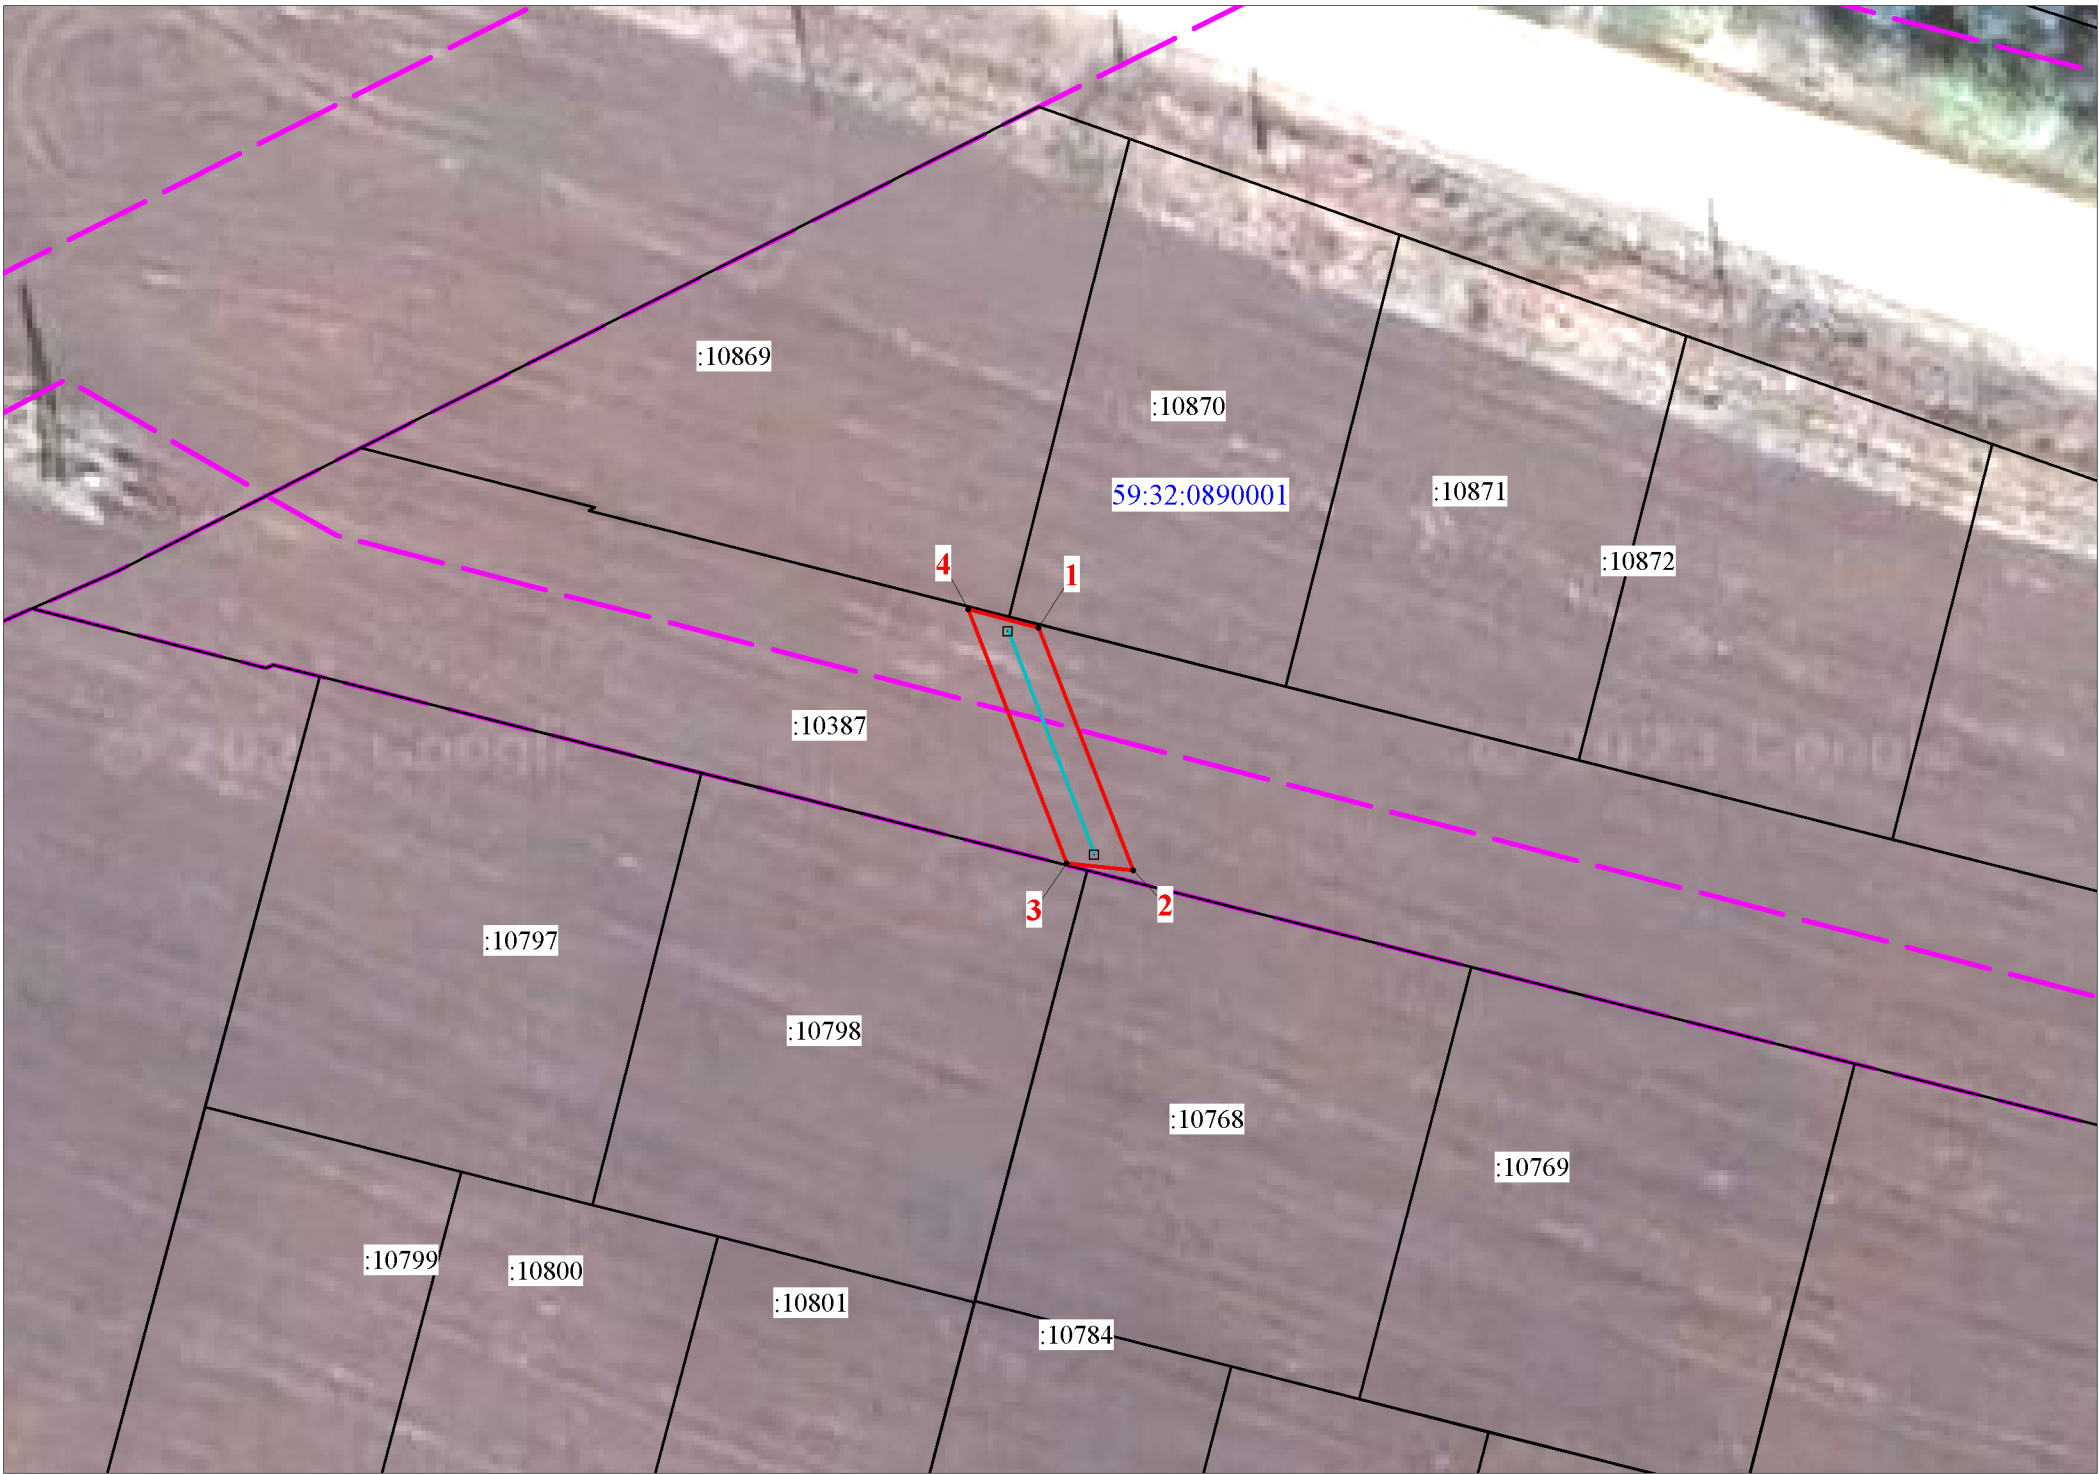

Масштаб 1:500

Описание границ смежных землепользователей

Описание границы	Смежный землепользователь (при наличии кадастровый номер земельного участка)	Площадь обременения, кв.м
от точки 1 до точки 1	59:32:0890001:10387	69
Итого:		69

Каталог координат (Система координат МСК-59, зона 2)

Обозначение характерных точек границ	Координаты, м		Метод определения координат характерной точки	Mt, м
	X	Y		
1	2	3	4	5
1	500534.73	2236014.07	Геодезический метод	0.1
2	500518.63	2236020.32	Геодезический метод	0.1
3	500519.13	2236015.89	Геодезический метод	0.1
4	500535.97	2236009.42	Геодезический метод	0.1
1	500534.73	2236014.07	Геодезический метод	0.1

- Условные обозначения
- проектные границы публичного сервитута
 - кадастровый номер квартала 59:32:0890001
 - граница и номер земельного участка, сведения о котором внесены в ЕГРН
 - Строительство ВЛ 0,4 кВ
 - 1 - обозначение характерной точки проектной границы публичного сервитута
 - охранный зона ЛЭП
 - граница муниципального образования