

Схема расположения границ публичного сервитута

Объект: Газопровод-ввод до границы земельного участка по адресу: Пермский край, м.о. Пермский, с. Лобаново, ул. Рубиновая, д. 16 (под строительство газопровода давлением до 1,2 Мпа, для размещения которого не требуется разрешения на строительство)

Местоположение: Пермский край, м.о. Пермский, с. Лобаново, ул. Рубиновая

Площадь публичного сервитута: 509 кв.м. (в т.ч. 59:32:3960006:7047=100 кв.м.; 59:32:3960006:7078=244 кв.м.;

59:32:3960006:7079=165 кв.м.)

Категория земель: земли населенных пунктов

Каталог координат, м

Система координат: МСК-59, зона 2

Метод определения координат - Геодезический

Описание границ смежных землепользователей:

От точки н1 до точки н2 - земельный участок с кадастровым номером 59:32:3960006:7058

От точки н2 до точки н3 - земельный участок с кадастровым номером 59:32:3960006:7047

От точки н3 до точки н4 - земельный участок с кадастровым номером 59:32:3960006:7078

От точки н4 до точки н5 - земельный участок с кадастровым номером 59:32:3960006:7079

От точки н5 до точки н6 - земельный участок с кадастровым номером 59:32:3960006:7769

От точки н6 до точки н7 - земельный участок с кадастровым номером 59:32:3960006:7768

От точки н7 до точки н8 - земельный участок с кадастровым номером 59:32:3960006:7043

От точки н8 до точки н9 - земельный участок с кадастровым номером 59:32:3960006:7079

От точки н9 до точки н12 - земельный участок с кадастровым номером 59:32:3960006:7078

От точки н12 до точки н1 - земельный участок с кадастровым номером 59:32:3960006:7047

Условные обозначения:

:3У1 - Проектные границы публичного сервитута

1 - Обозначение характерной точки проектной границы публичного сервитута


59:32-6.553 - Границы и учетный номер зоны с особыми условиями использования территории, сведения о которых внесены в ЕГРН

— - Проектное местоположение инженерного сооружения

:7058 - Границы и номер земельного участка, сведения о которых внесены в ЕГРН

№ точки границы	X	Y	Средняя квадратическая погрешность положения характерной точки (Mt), м
1	501965.98	2233644.59	0.1
2	501955.27	2233624.92	0.1
3	501959.11	2233622.59	0.1
4	501965.09	2233618.95	0.1
5	501968.94	2233616.60	0.1
6	501969.64	2233617.87	0.1
7	501978.52	2233634.25	0.1
8	501986.40	2233648.78	0.1
9	501982.49	2233651.03	0.1
10	501977.09	2233654.14	0.1
11	501970.42	2233641.85	0.1
12	501969.77	2233642.25	0.1
1	501965.98	2233644.59	0.1

59:32:3960006 - Номер кадастрового квартала

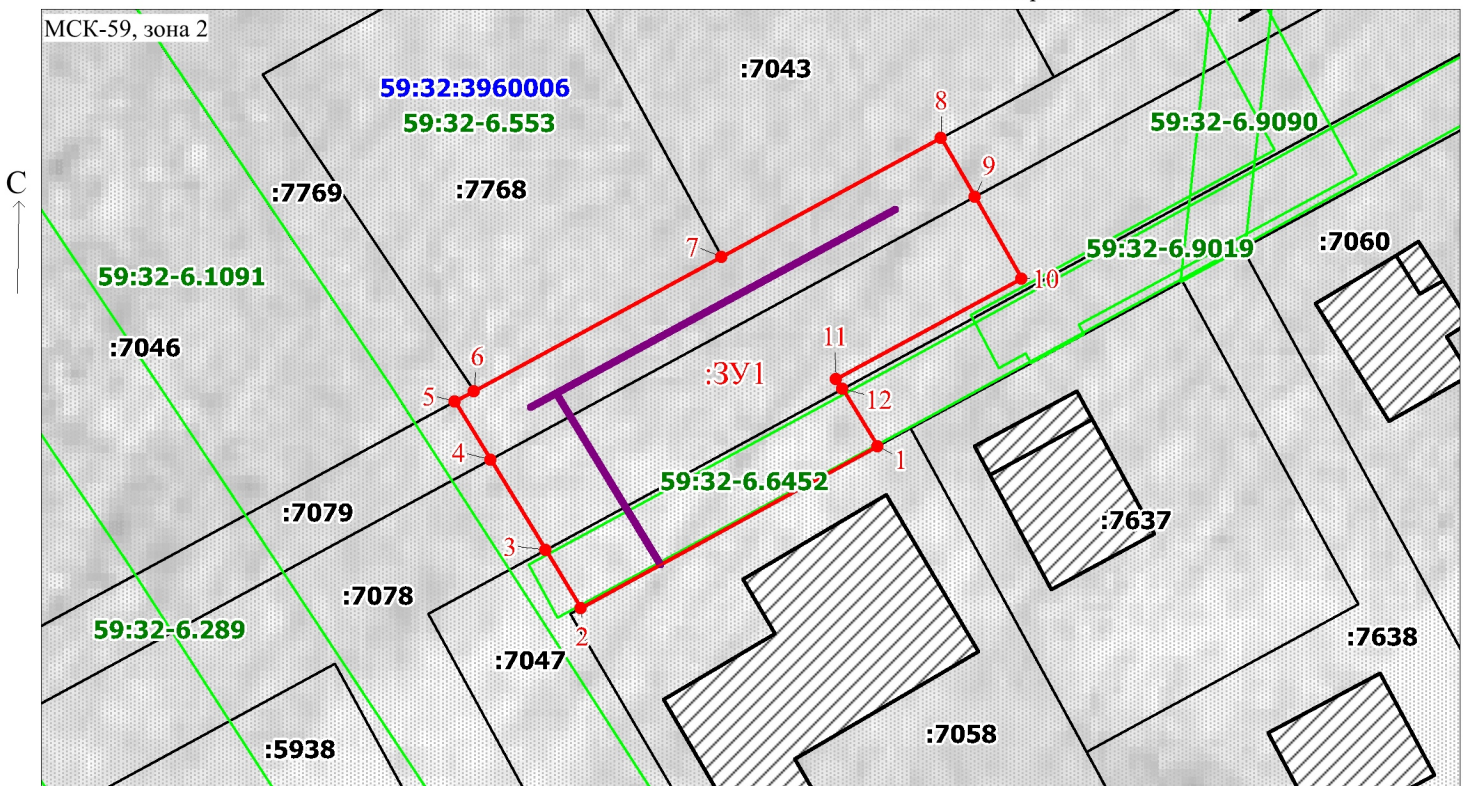

Масштаб 1:500

Заявитель: Д.Х. Киямова / Киямова Д.Х.
(подпись, расшифровка подписи)