

## Схема расположения границ публичного сервитута

Газопровод до границ земельного участка по адресу: Пермский край, Пермский м.о.,

Объект: д.Устиново, кад № 59:32:3420001:3017 (под строительство газопровода давлением до 1,2 Мпа,  
для размещения которого не требуется разрешения на строительство)

Местоположение: расположенных по адресу: Пермский край,  
Пермский м.о., д.Устиново

Каталог координат, м  
 Система координат: МСК-59, зона 2  
 Метод определения координат - Геодезический

Площадь земель или части земельного участка, кв.м.: 122

Категория земель: земли населенных пунктов

Вид разрешенного использования: -

Описание границ смежных землепользователей:


От точки н1 до точки н2 - земельный участок  
 с кадастровым номером 59:32:3420001:3017

От точки н2 до точки н1 - земельный участок  
 с кадастровым номером 59:32:3420001:2890

| № точки<br>границы | X         | Y          | Средняя квадратическая<br>погрешность положения<br>характерной точки (Mt), м |
|--------------------|-----------|------------|------------------------------------------------------------------------------|
| 1                  | 507974.44 | 2229461.79 | 0.1                                                                          |
| 2                  | 507982.69 | 2229469.08 | 0.1                                                                          |
| 3                  | 507975.20 | 2229477.31 | 0.1                                                                          |
| 4                  | 507967.06 | 2229469.90 | 0.1                                                                          |
| 1                  | 507974.44 | 2229461.79 | 0.1                                                                          |

### Условные обозначения:

- |   |   |
|---|---|
| <p><span style="border: 1px solid red; padding: 2px;">:3У1</span> - проектные границы публичного сервитута</p> <p><span style="border-bottom: 2px solid red; display: inline-block; width: 50px;"></span> - проектное местоположение инженерного сооружения</p> <p><span style="border: 1px solid black; padding: 2px; background-color: #d3d3d3;">:3017</span> - границы и номер земельного участка, сведения о которых внесены в ЕГРН</p> <p><span style="border: 1px solid black; padding: 2px; background-color: #d3d3d3; border-style: dashed;">:3480</span> - границы и номер объекта капитального строительства, сведения о которых внесены в ЕГРН</p> | <p><span style="color: blue;">59:32:1900001</span> - номер кадастрового квартала</p> <p><span style="color: blue;">_____</span> - граница кадастрового квартала</p> <p><span style="color: red;">● 1</span> - обозначение характерной точки проектной границы публичного сервитута</p> <p><span style="border: 1px solid green; padding: 2px;">59:32-6.9582</span> - зоны с особыми условиями использования территории, сведения о которых внесены в ЕГРН</p> |
|---|---|

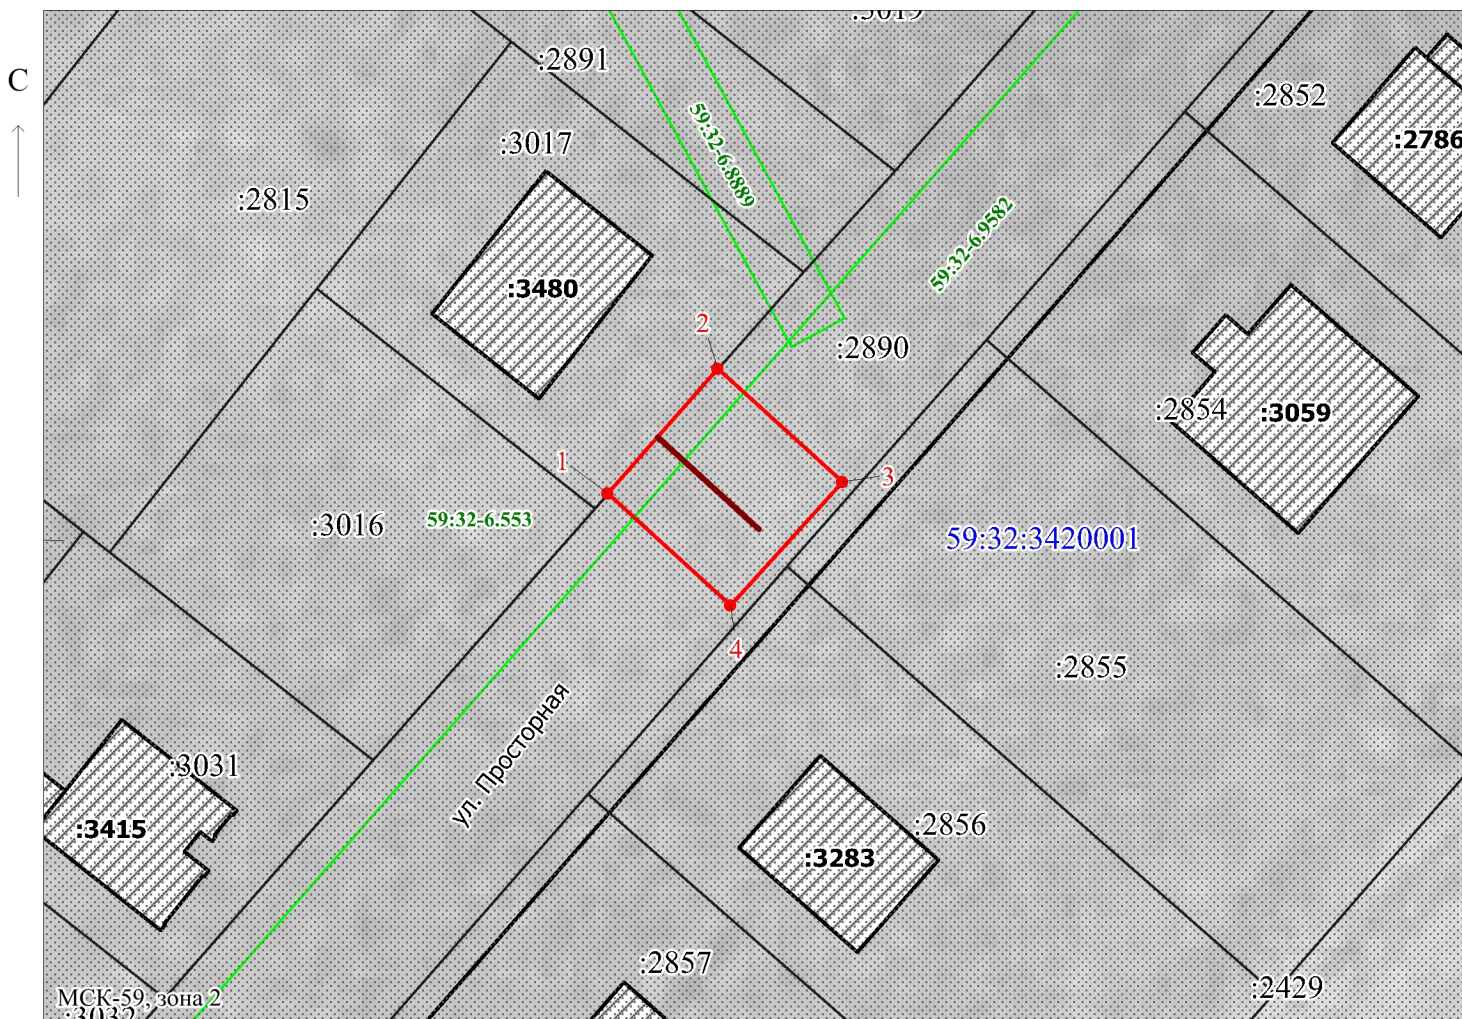

Заявитель: \_\_\_\_\_ / Егошина И.В.  
 (подпись, расшифровка подписи)  
 \_\_\_\_\_  
 (для юридических лиц  
 и индивидуальных предпринимателей)

Масштаб 1:500