


Схема расположения границ публичного сервитута для эксплуатации объектов ТП-47207, СКТП-47208, РУ СТП-47209

Каталог координат		
Площадь зоны публичного сервитута 1152 кв.м		
Обозначение характерных точек границ	Координаты, м	
	X	Y
1	2	3
1	503131.29	2217281.36
2	503126.89	2217301.9
3	503106.93	2217297.46
4	503111.38	2217277.14
1	503131.29	2217281.36
5	503208.53	2217286.3
6	503202.43	2217305.65
7	503192.3	2217302.42
8	503188.88	2217311.49
9	503169.56	2217304.27
10	503176.58	2217285.23
11	503186.24	2217288.83
12	503189	2217280.06
5	503208.53	2217286.3

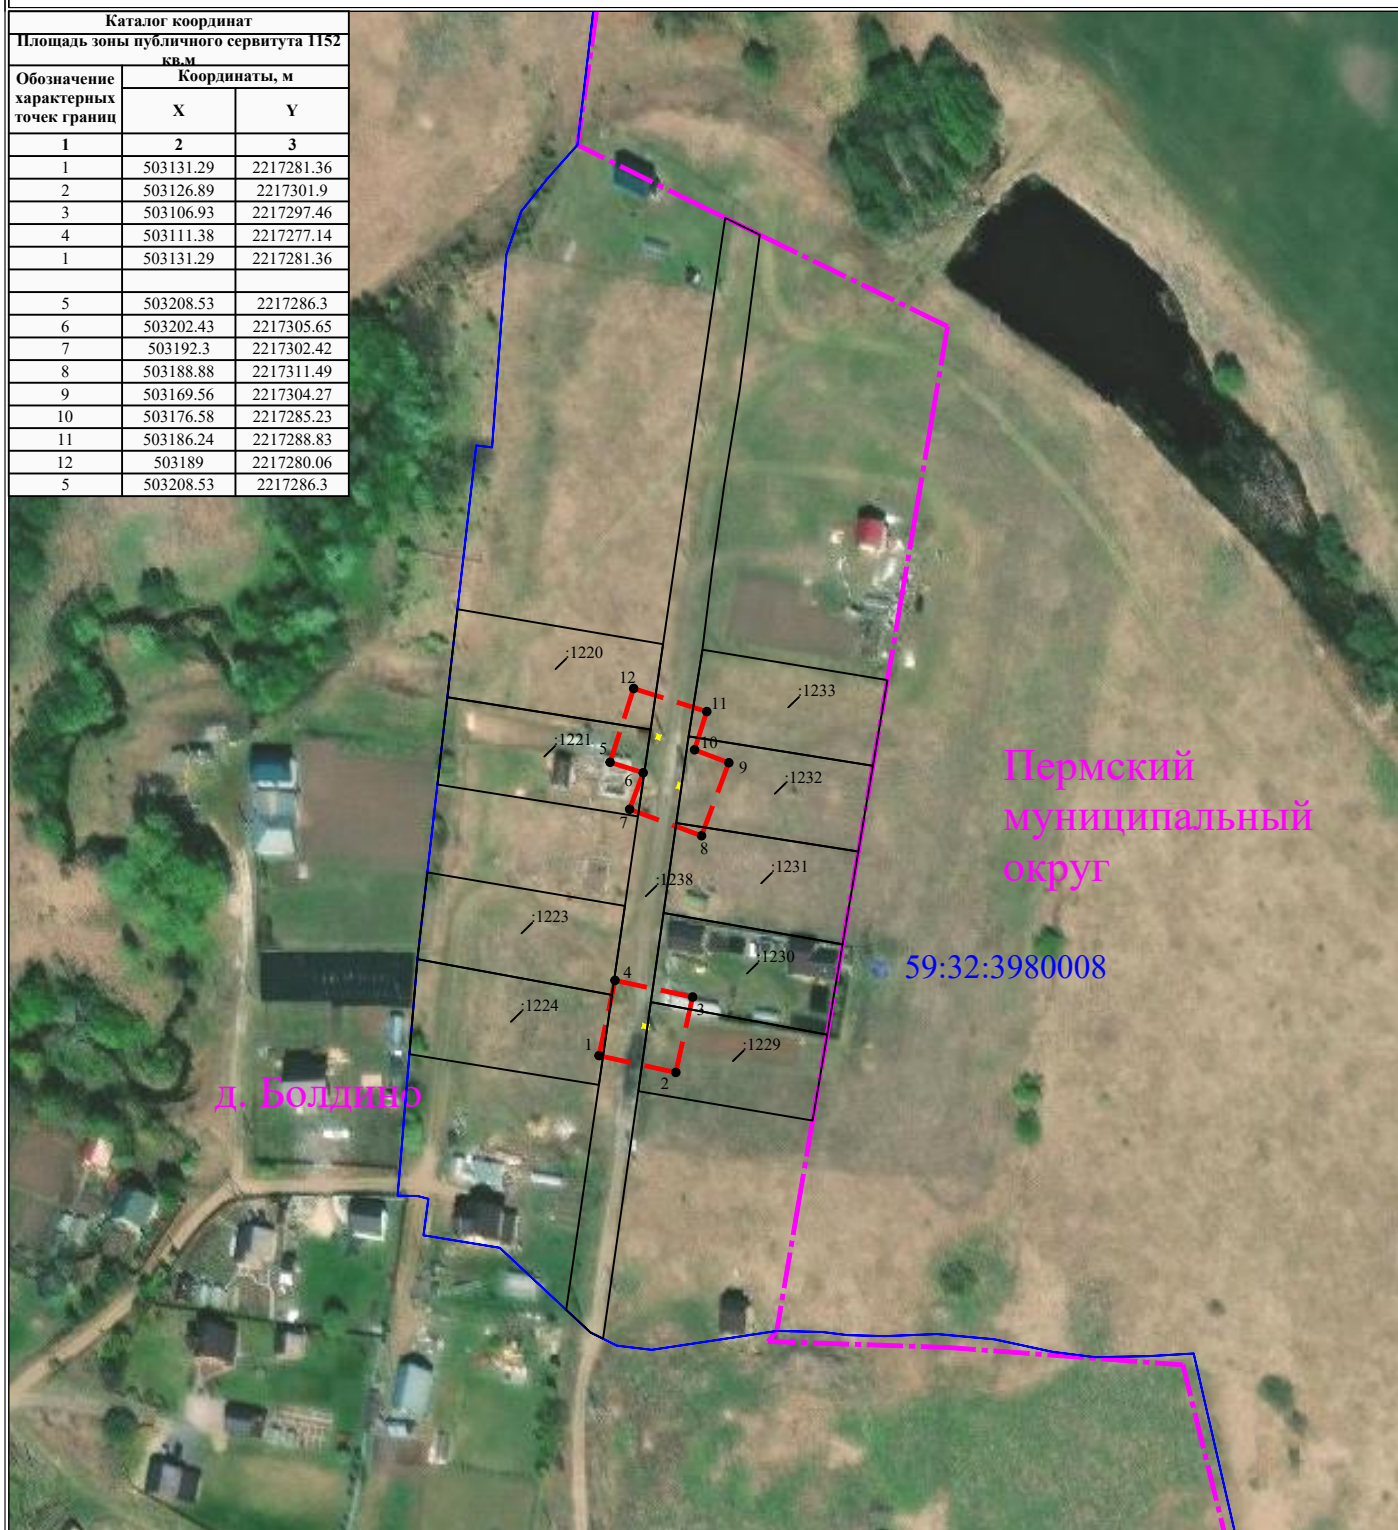

Масштаб 1:2000

УСЛОВНЫЕ ОБОЗНАЧЕНИЯ

- границы устанавливаемого публичного сервитута
- ось линии, контур объекта
- границы муниципального образования, населенных пунктов
- границы кадастрового квартала
- границы земельных участков, попадающих в зону публичного сервитута

- 1 - обозначение характерной точки границы устанавливаемого публичного сервитута
- :123 - кадастровый номер земельного участка
- 59:32:0000000 - кадастровый номер квартала
- г. Пермь - наименование муниципального образования, населенного пункта