


Схема расположения границ публичного сервитута

Объект: Строительство КЛ 0,4 кВ от РУ 0,4 кВ ТП-6935, установка оборудования учета э/э в РУ 0,4 кВ ТП-6935; Реконструкция ТП-6935 (замена трансформатора) для электроснабжения кафе по адресу: Пермский край, г. Пермь, ул. Героев Хасана, дом № 120 (кад. номер зем. участка 59:01:0000000:477)

Местоположение: Пермский край, Пермский район

Площадь земель или части земельного участка, кв.м. : 990 (в т.ч. часть земельного участка с КН 59:32:3430001:675- 755 кв.м., часть земельного участка с КН 59:32:0000000:14123 -235 кв.м.

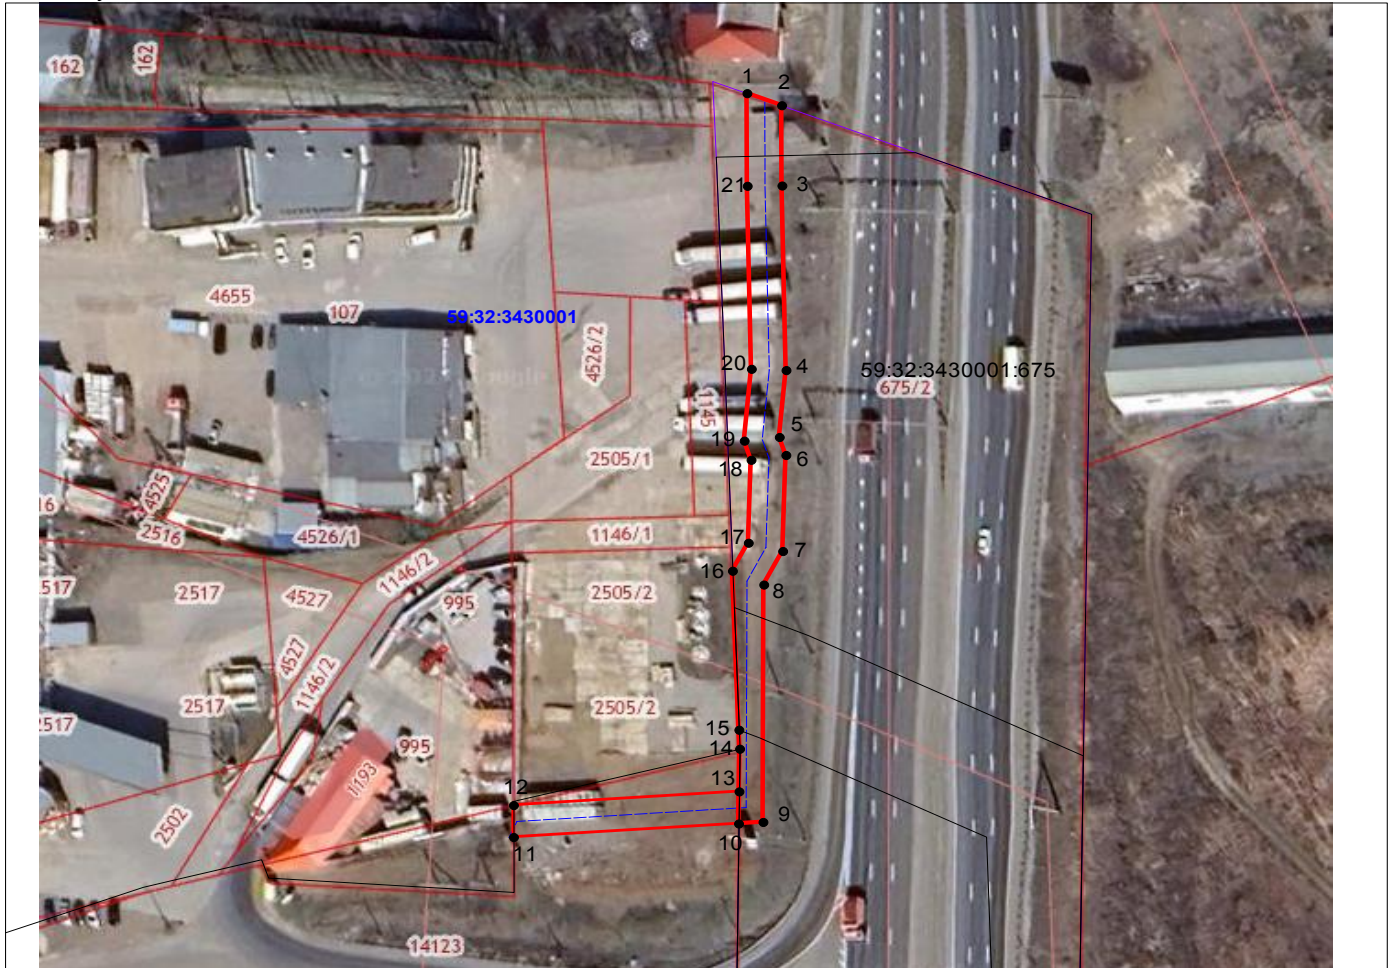

Условные обозначения:

- граница публичного сервитута
- граница земельного участка, сведения которого внесены в ЕГРН
- - - проектное местоположение инженерного сооружения

59:32:3430001 обозначение кадастрового квартала

59:32:3430001:675 обозначение кадастрового номера земельного участка

Масштаб 1:600

Система координат МСК-59, зона 2

Метод определения координат: Метод спутниковых геодезических измерений (определений)

средняя квадратическая погрешность положения характерных точек (Мп)- 0.10 м

№№ точек	X	Y
1	510185.06	2233405.57
2	510182.77	2233411.57
3	510167.71	2233411.61
4	510133.03	2233412.33
5	510120.45	2233411.18
6	510117.05	2233412.30
7	510099.03	2233411.75
8	510092.72	2233408.47
9	510048.11	2233408.34
10	510047.83	2233404.11
11	510045.27	2233365.11
12	510051.28	2233365.10
13	510053.85	2233404.19
14	510061.88	2233404.29
15	510065.45	2233404.16
16	510095.32	2233403.06
17	510100.58	2233405.79
18	510116.18	2233406.27
19	510119.76	2233405.09
20	510133.24	2233406.33
21	510167.64	2233405.61
1	510185.06	2233405.57