

Схема расположения границ публичного сервитута

Объект: Газопровод-ввод до границ земельного участка по адресу: Пермский край, м.о. Пермский, п. Протасы, ул. Лесная, д. 6а (под строительство газопровода давлением до 1,2 Мпа, для размещения которого не требуется разрешения на строительство)

Местоположение: расположенных по адресу: Пермский край, м.о. Пермский,
п. Протасы, ул. Лесная

Площадь земель или части земельного участка, кв.м.: 84

Категория земель: земли населенных пунктов

Каталог координат, м
Система координат: МСК-59, зона 2

Метод определения координат - Геодезический

Вид разрешенного использования: -

Описание границ смежных землепользователей:

От точки н1 до точки н2 - земельный участок

с кадастровым номером 59:32:3250001:4114

От точки н2 до точки н3 - земельный участок

с кадастровым номером 59:32:3250001:4113

От точки н3 до точки н1 - земельный участок

с кадастровым номером 59:32:3250001:4118

№ точки границы	X	Y	Средняя квадратическая погрешность положения характерной точки (Mt), м
1	503517.53	2208826.31	0.1
2	503516.62	2208825.34	0.1
3	503509.98	2208818.31	0.1
4	503515.39	2208813.07	0.1
5	503523.04	2208820.96	0.1
1	503517.53	2208826.31	0.1

Условные обозначения:

:3y1

- проектные границы публичного сервитута

- проектное местоположение инженерного сооружения

1

- обозначение характерной точки проектной границы публичного сервитута

59:32:3250001 - номер кадастрового квартала

- граница кадастрового квартала

4118


- границы и номер земельного участка,
сведения о которых внесены в ЕГРН

59:32-6.553

- зоны с особыми условиями использования территории, сведения о которых внесены в ЕГРН

:24114

- границы и номер объекта капитального строительства, сведения о которых внесены в ЕГРН

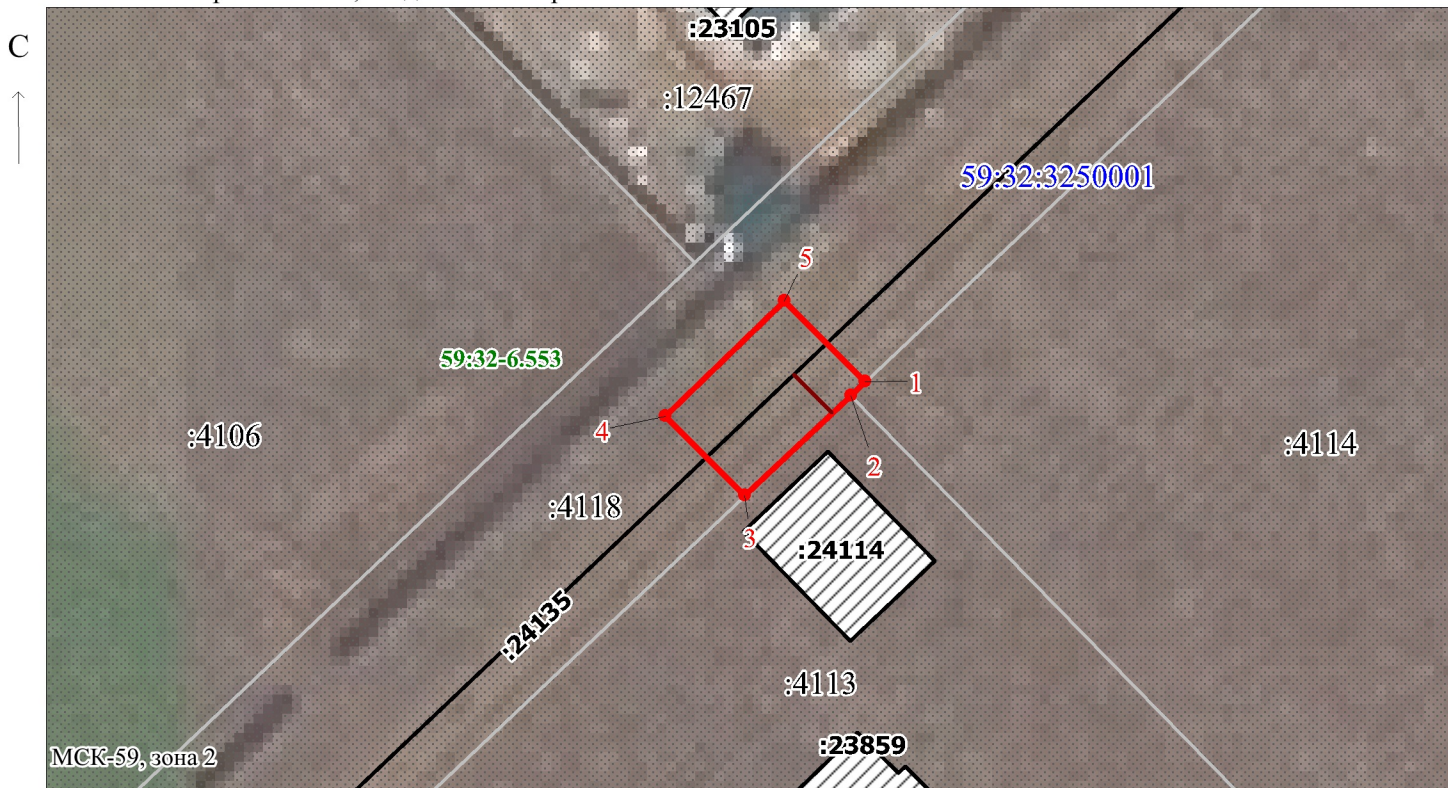

Масштаб 1:500

Заявитель:

/ Егошина И.В.

МП

(подпись, расшифровка подписи)

(для юридических лиц

и индивидуальных предпринимателей)