

Схема расположения границ публичного сервитута

Газопровод до границ земельного участка по адресу: Пермский край, Пермский р-н, с.п. Култаевское, кв-л Западный, ул. Коралловая, д. 28 (под строительство газопровода давлением до 1,2 Мпа, для размещения которого не требуется разрешения на строительство)

Объект: Местоположение: расположенных по адресу: Пермский край, Пермский м.о., с.п. Култаевское, кв-л Западный, ул Коралловая, д. 28

Площадь земель или части земельного участка, кв.м.: 1583
(в т.ч. 59:32:3250001:15168=54; 59:32:3250001:15188=540;
59:32:3250001:15210=319; 59:32:3250001:14494=670)

Категория земель: земли населенных пунктов

Вид разрешенного использования: -

Описание границ смежных землепользователей:

От точки н1 до точки н2 - земельный участок с кадастровым номером 59:32:3250001:15147
От точки н2 до точки н5 - земельный участок с кадастровым номером 59:32:3250001:15168
От точки н5 до точки н7 - земельный участок с кадастровым номером 59:32:3250001:15188
От точки н7 до точки н8 - земельный участок с кадастровым номером 59:32:3250001:15210
От точки н8 до точки н10 - земельный участок с кадастровым номером 59:32:3250001:14494
От точки н10 до точки н11 - земельный участок с кадастровым номером 59:32:3250001:16631
От точки н11 до точки н13 - земельный участок с кадастровым номером 59:32:3250001:14494
От точки н13 до точки н14 - земельный участок с кадастровым номером 59:32:3250001:15210
От точки н14 до точки н18 - земельный участок с кадастровым номером 59:32:3250001:15188
От точки н18 до точки н1 - земельный участок с кадастровым номером 59:32:3250001:15168

Каталог координат, м
Система координат: МСК-59, зона 2
Метод определения координат - Геодезический

№ точки границы	X	Y	Средняя квадратическая погрешность положения характерной точки (Мт), м
1	506317.60	2211346.37	0.1
2	506322.34	2211342.75	0.1
3	506326.96	2211348.67	0.1
4	506335.99	2211341.73	0.1
5	506341.46	2211338.15	0.1
6	506358.30	2211327.11	0.1
7	506388.58	2211371.50	0.1
8	506418.50	2211415.39	0.1
9	506462.72	2211480.76	0.1
10	506481.33	2211507.60	0.1
11	506476.70	2211511.37	0.1
12	506457.76	2211484.16	0.1
13	506413.72	2211419.04	0.1
14	506383.81	2211375.17	0.1
15	506356.66	2211335.35	0.1
16	506339.47	2211346.63	0.1
17	506325.77	2211356.90	0.1
18	506322.48	2211352.65	0.1
1	506317.60	2211346.37	0.1

Условные обозначения:

- :3У1

- проектные границы публичного сервитута
- проектное местоположение инженерного сооружения
- :15147

- границы и номер земельного участка, сведения о которых внесены в ЕГРН
- :19711


- границы и номер объекта капитального строительства, сведения о которых внесены в ЕГРН
- 59:32:3250001

- номер кадастрового квартала
- граница кадастрового квартала
- 1

- обозначение харатерной точки проектной границы публичного сервитута
- 59:32-6.910

- зоны с особыми условиями использования территории, сведения о которых внесены в ЕГРН

С
↑

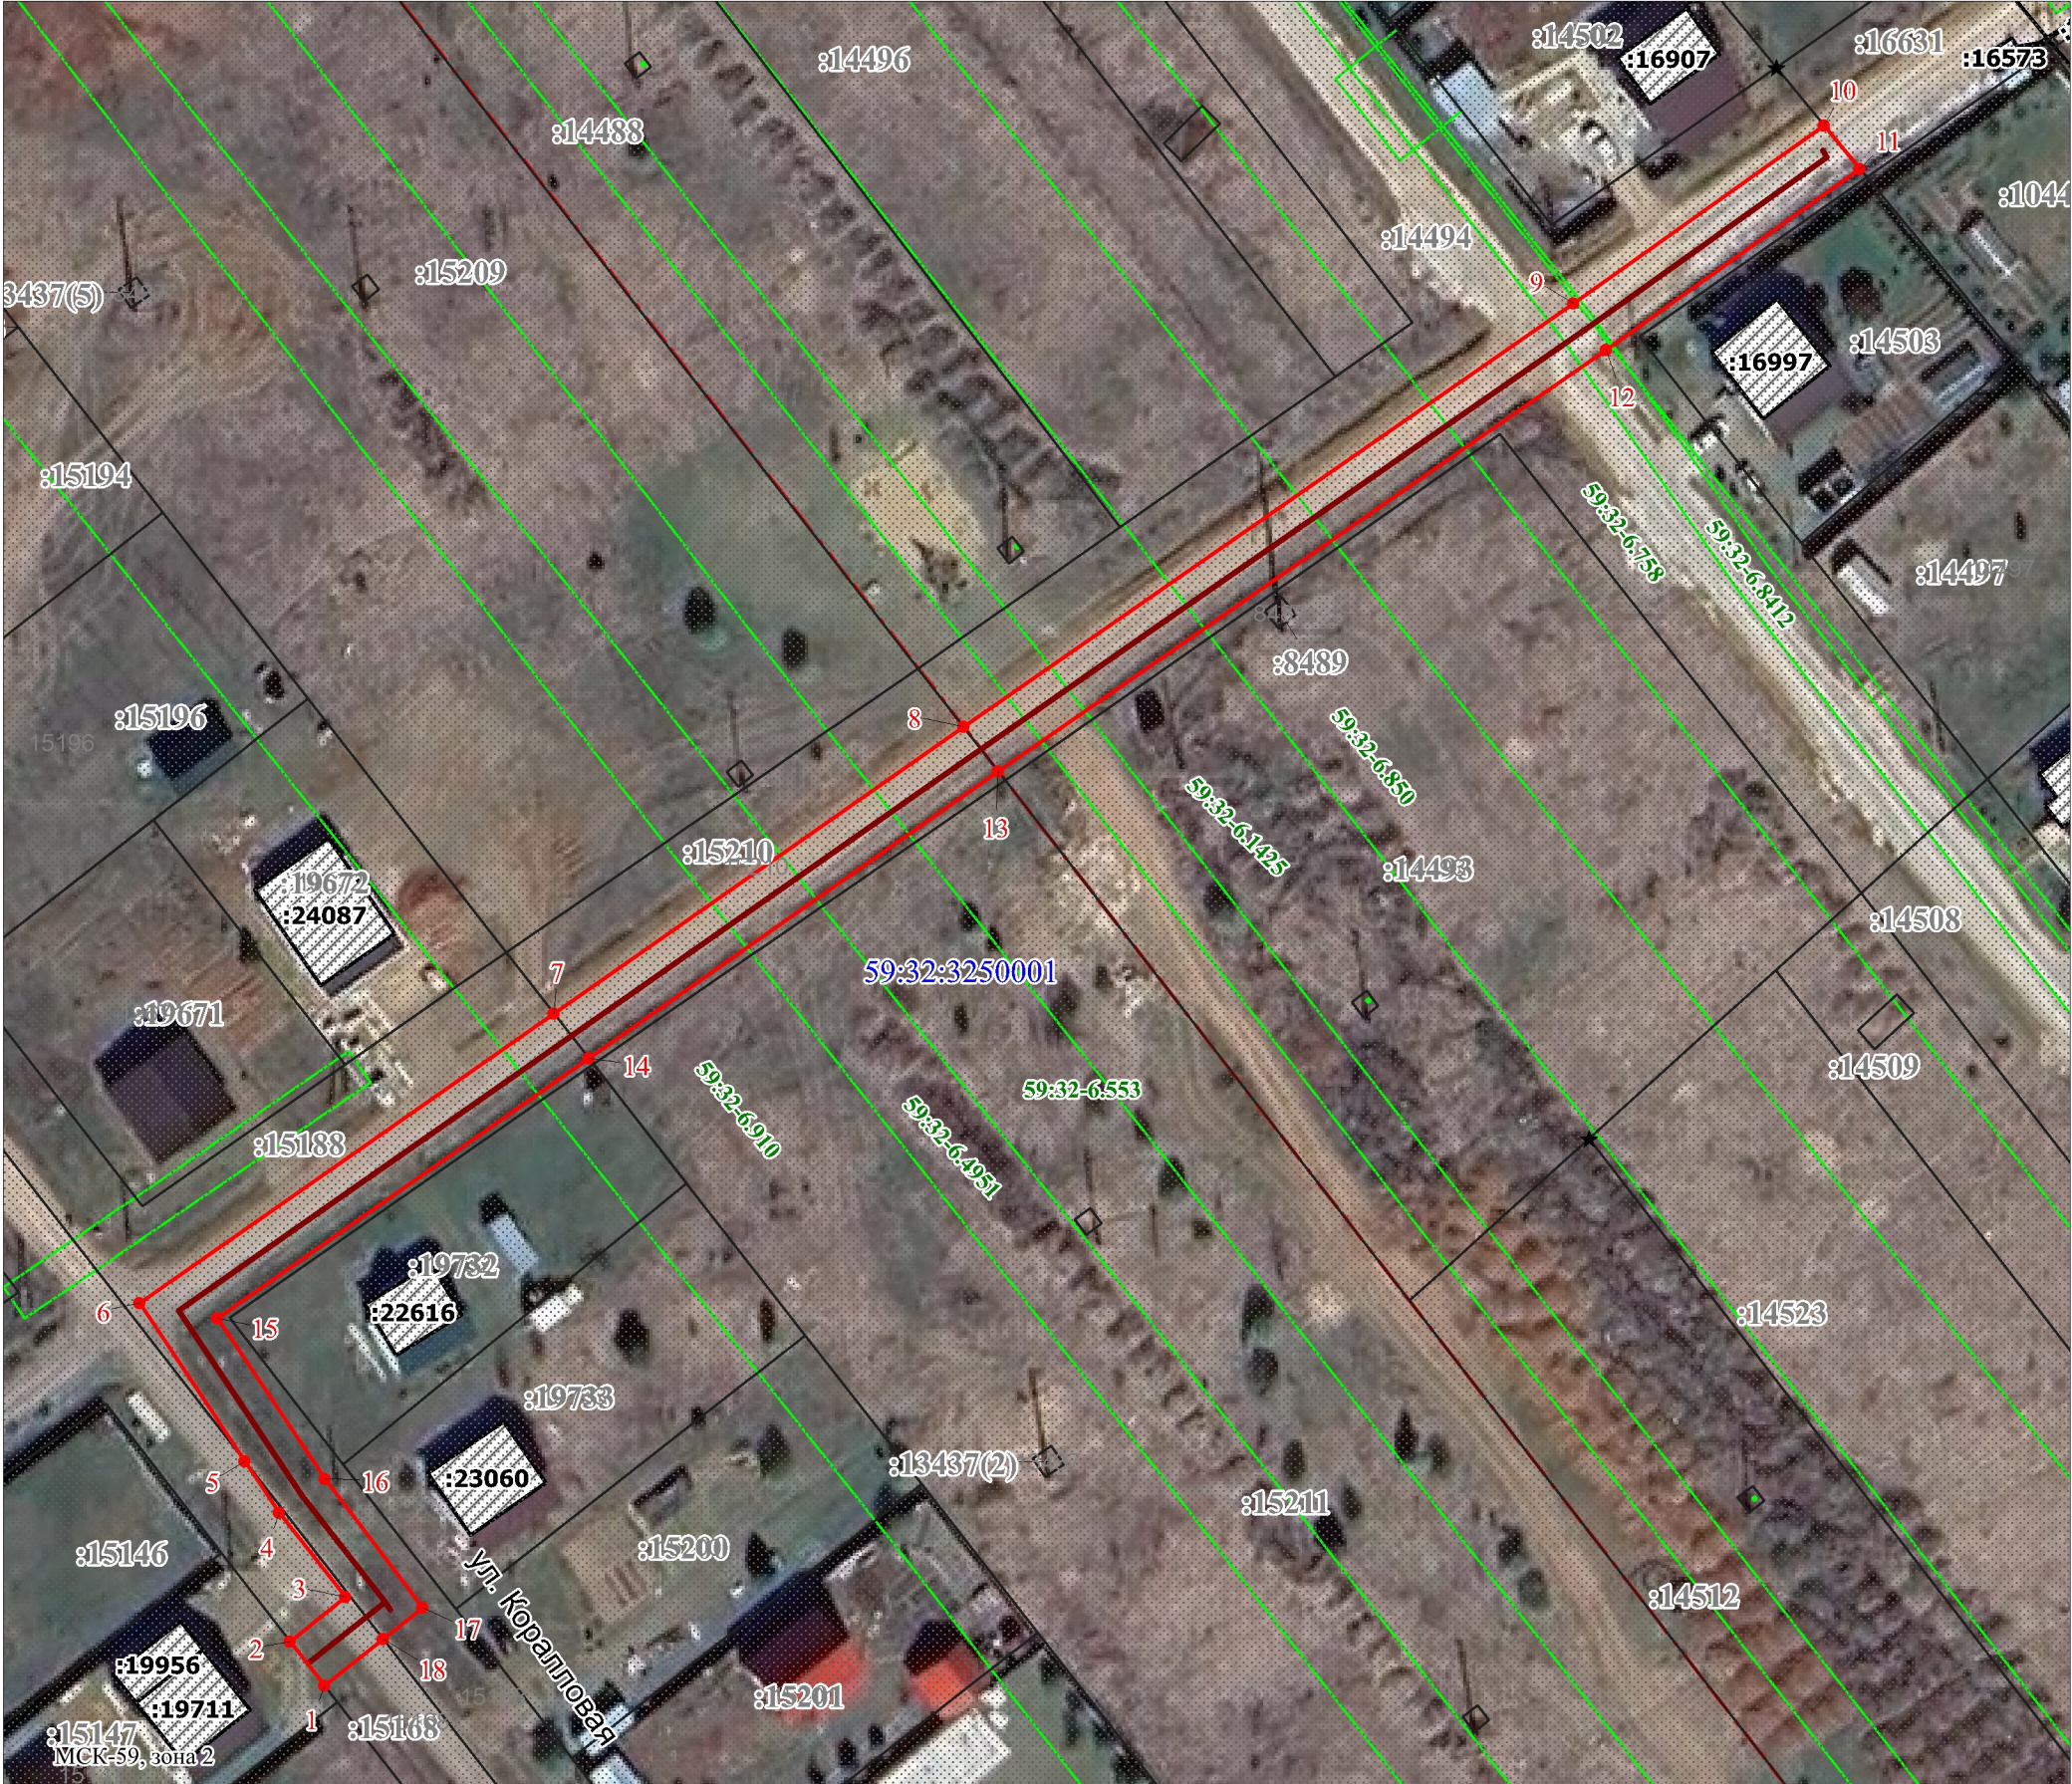

Заявитель: _____ / Егошина И.В.
МП (подпись, расшифровка подписи)

Масштаб 1:800

(для юридических лиц
и индивидуальных предпринимателей)