

Схема расположения границ публичного сервитута

Газопровод до границ земельного участка по адресу: Пермский край, Пермский р-н, д. Аникино,

Объект: ул. Новосельская, д. 13/2 (под строительство газопровода давлением до 1,2 Мпа,
для размещения которого не требуется разрешения на строительство)

Местоположение: расположенных по адресу: Пермский край,
Пермский м.о., д. Аникино, ул. Новосельская, д. 13/2

Каталог координат, м
 Система координат: МСК-59, зона 2
 Метод определения координат - Геодезический

Площадь земель или части земельного участка, кв.м.: 390
 (в т.ч. 59:32:3250001:5882=31, 59:32:3250001:24322=359)

Категория земель: земли населенных пунктов

Вид разрешенного использования: -

Описание границ смежных землепользователей:

От точки н1 до точки н2 - земельный участок
 с кадастровым номером 59:32:3250001:5877

От точки н2 до точки н3 - земельный участок
 с кадастровым номером 59:32:3250001:5882

От точки н3 до точки н6 - земельный участок
 с кадастровым номером 59:32:3250001:24322

От точки н6 до точки н8 - земельный участок
 с кадастровым номером 59:32:3250001:19738

От точки н8 до точки н9 - земельный участок
 с кадастровым номером 59:32:3250001:19737

От точки н9 до точки н10 - земельный участок
 с кадастровым номером 59:32:3250001:14477

От точки н10 до точки н11 - земельный участок
 с кадастровым номером 59:32:3250001:5882

От точки н11 до точки н1 - земельный участок
 с кадастровым номером 59:32:3250001:5876


:5877 - границы и номер земельного участка,
 сведения о которых внесены в ЕГРН

:22592 - границы и номер объекта капитального
 строительства, сведения о которых внесены в ЕГРН

№ точки границы	X	Y	Средняя квадратическая погрешность положения характерной точки (Mт), м
1	505122.78	2212050.62	0.1
2	505125.35	2212053.56	0.1
3	505120.72	2212058.95	0.1
4	505080.45	2212105.83	0.1
5	505072.76	2212114.13	0.1
6	505069.22	2212110.39	0.1
7	505070.70	2212108.72	0.1
8	505077.97	2212100.54	0.1
9	505089.38	2212087.67	0.1
10	505117.88	2212055.67	0.1
11	505122.45	2212050.24	0.1
1	505122.78	2212050.62	0.1

Условные обозначения:

- :ЗУ1 - проектные границы публичного сервитута
- проектное местоположение инженерного сооружения
- 59:32:3250001 - номер кадастрового квартала
- граница кадастрового квартала
- 1 - обозначение характерной точки проектной
границы публичного сервитута
- 59:32-6.6187 - зоны с особыми условиями использования
территории, сведения о которых внесены в ЕГРН

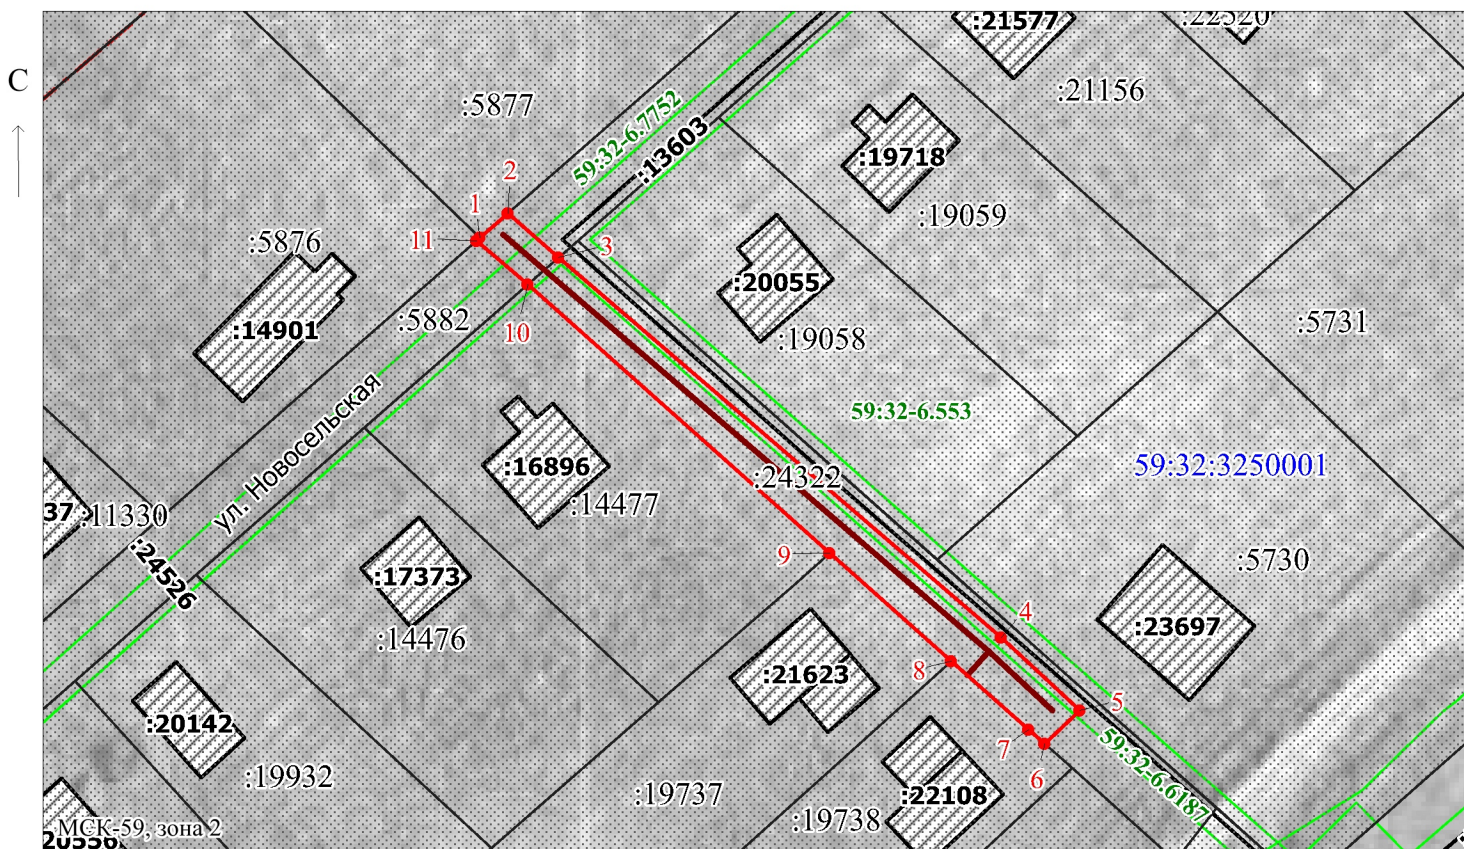

Заявитель: _____ / Егошина И.В.

Масштаб 1:800

МП

(подпись, расшифровка подписи)

(для юридических лиц
и индивидуальных предпринимателей)