


Схема расположения границ публичного сервитута для эксплуатации объекта ТП-62353

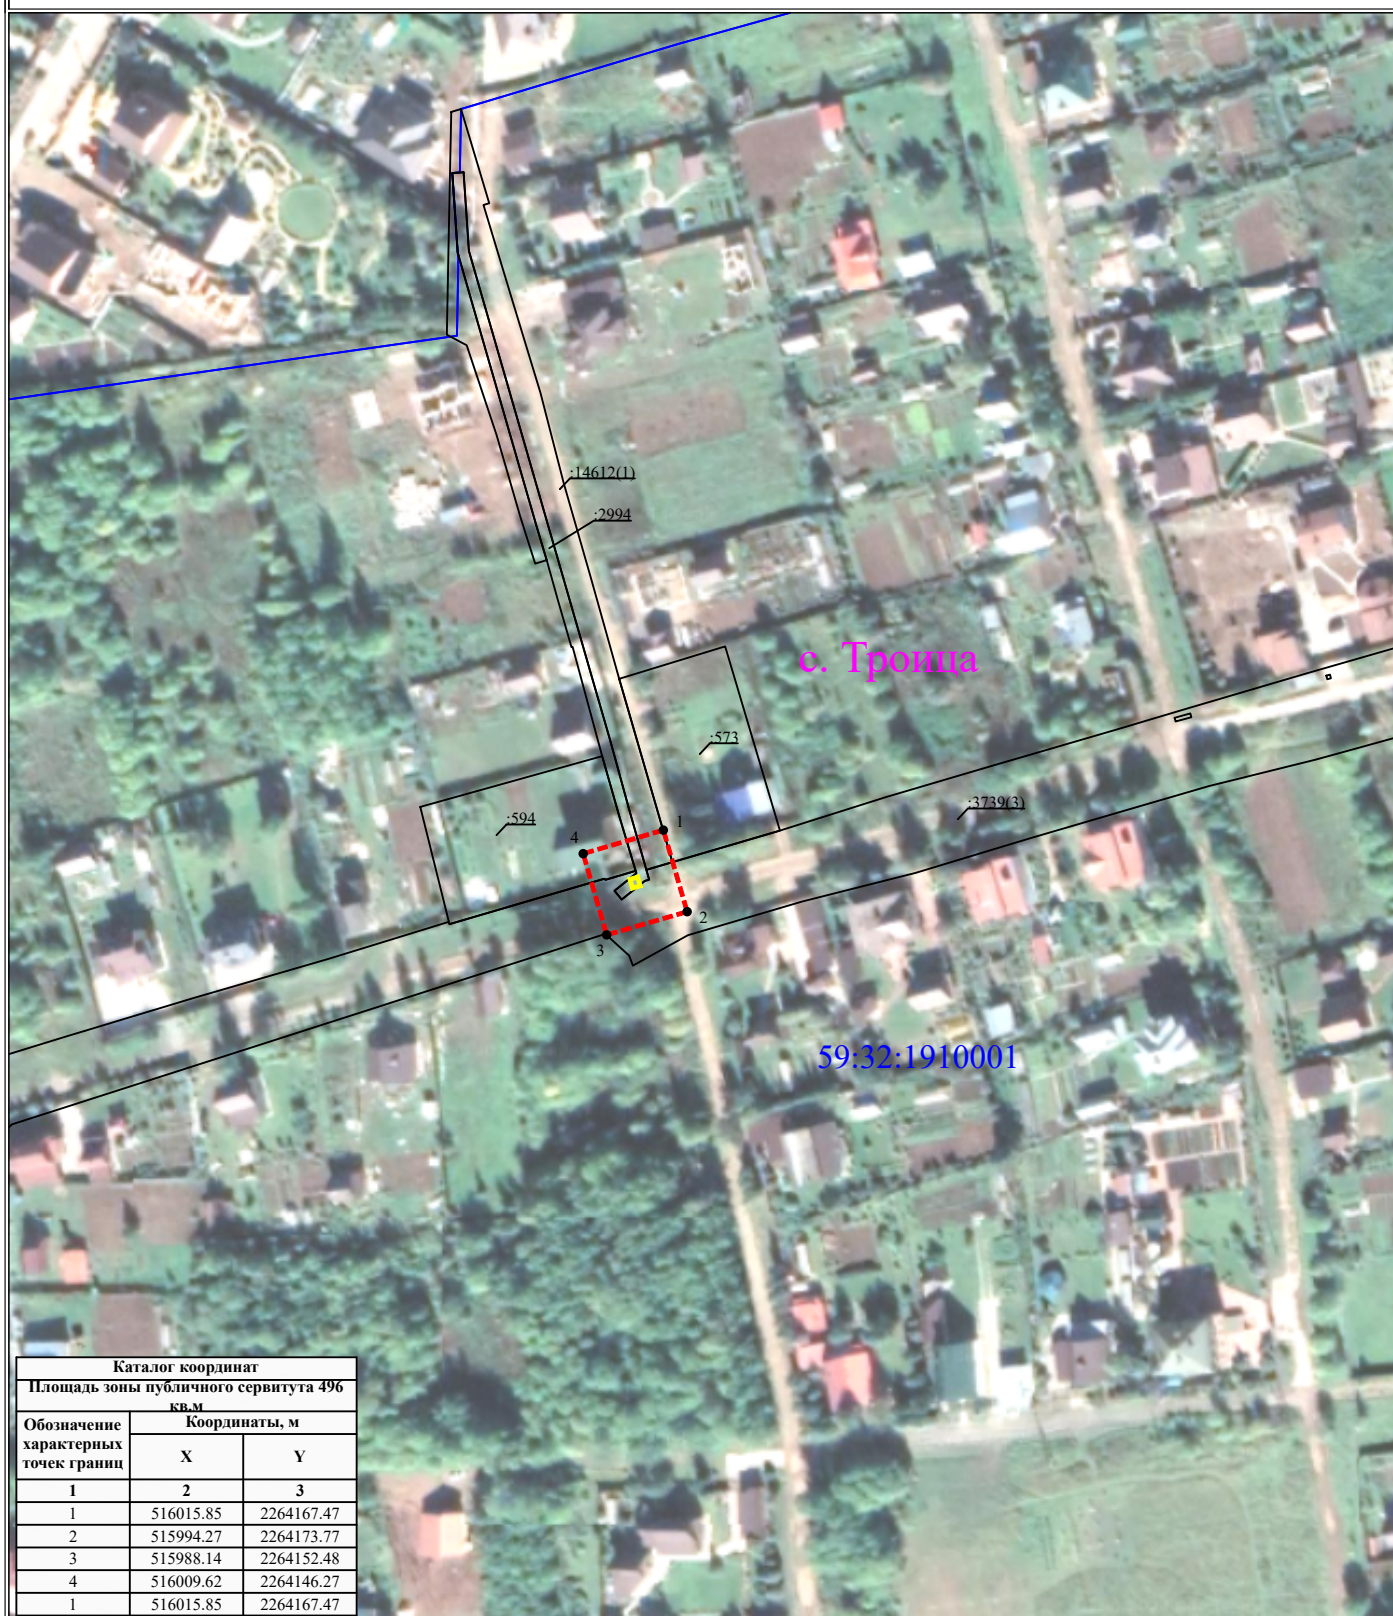

Каталог координат		
Площадь зоны публичного сервитута 496 кв.м		
Обозначение характерных точек границ	Координаты, м	
	X	Y
1	2	3
1	516015.85	2264167.47
2	515994.27	2264173.77
3	515988.14	2264152.48
4	516009.62	2264146.27
1	516015.85	2264167.47

УСЛОВНЫЕ ОБОЗНАЧЕНИЯ

Масштаб 1:2000

- - границы устанавливаемого публичного сервитута
- - ось линии, контур объекта
- - границы муниципального образования, населенных пунктов
- - границы кадастрового квартала
- - границы земельных участков, попадающих в зону публичного сервитута

- 1 - обозначение характерной точки границы устанавливаемого публичного сервитута
- :123 - кадастровый номер земельного участка
- 59:32:0000000 - кадастровый номер квартала
- г. Пермь - наименование муниципального образования, населенного пункта