


Схема расположения границ публичного сервитута для эксплуатации объекта ТП-47325

Каталог координат		
Площадь зоны публичного сервитута 463 кв.м		
Обозначение характерных точек границ	Координаты, м	
	X	Y
1	2	3
1	508440.24	2210561.37
2	508440.24	2210583.37
3	508419.2	2210583.37
4	508419.2	2210561.37
1	508440.24	2210561.37

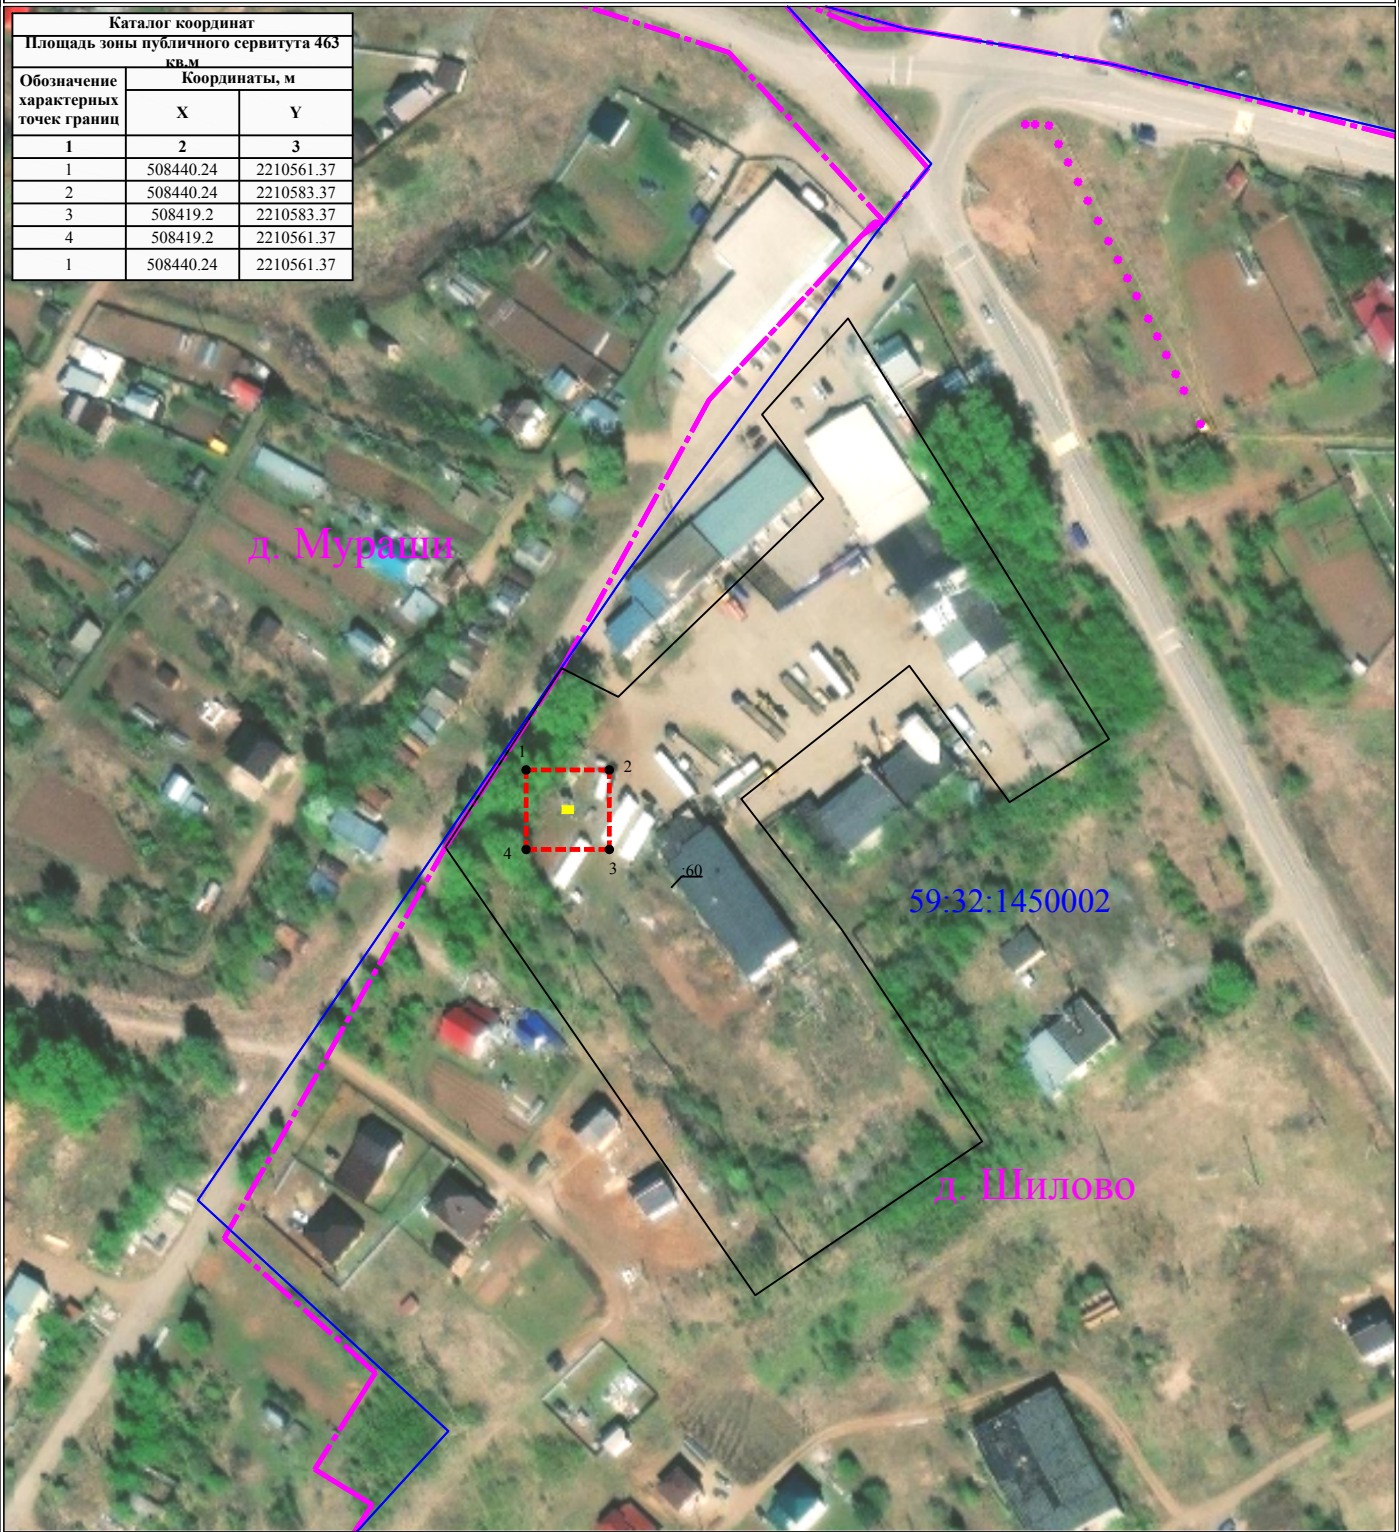

Масштаб 1:2000

УСЛОВНЫЕ ОБОЗНАЧЕНИЯ

- границы устанавливаемого публичного сервитута
- ось линии, контур объекта
- границы муниципального образования, населенных пунктов
- границы кадастрового квартала
- границы земельных участков, попадающих в зону публичного сервитута

- 1 - обозначение характерной точки границы устанавливаемого публичного сервитута
- :123 - кадастровый номер земельного участка
- 59:32:0000000 - кадастровый номер квартала
- г. Пермь - наименование муниципального образования, населенного пункта