


**Схема расположения границ публичного сервитута
для эксплуатации объекта электросетевого хозяйства**

КЛ-0,4кВ КТП-7663 Проезд №7, №9, №14, ВЛ-0,4кВ КТП-7663 Проезд №4-7, №9, №14
(наименование объекта)

План границ объекта
Обзорная схема границ объекта

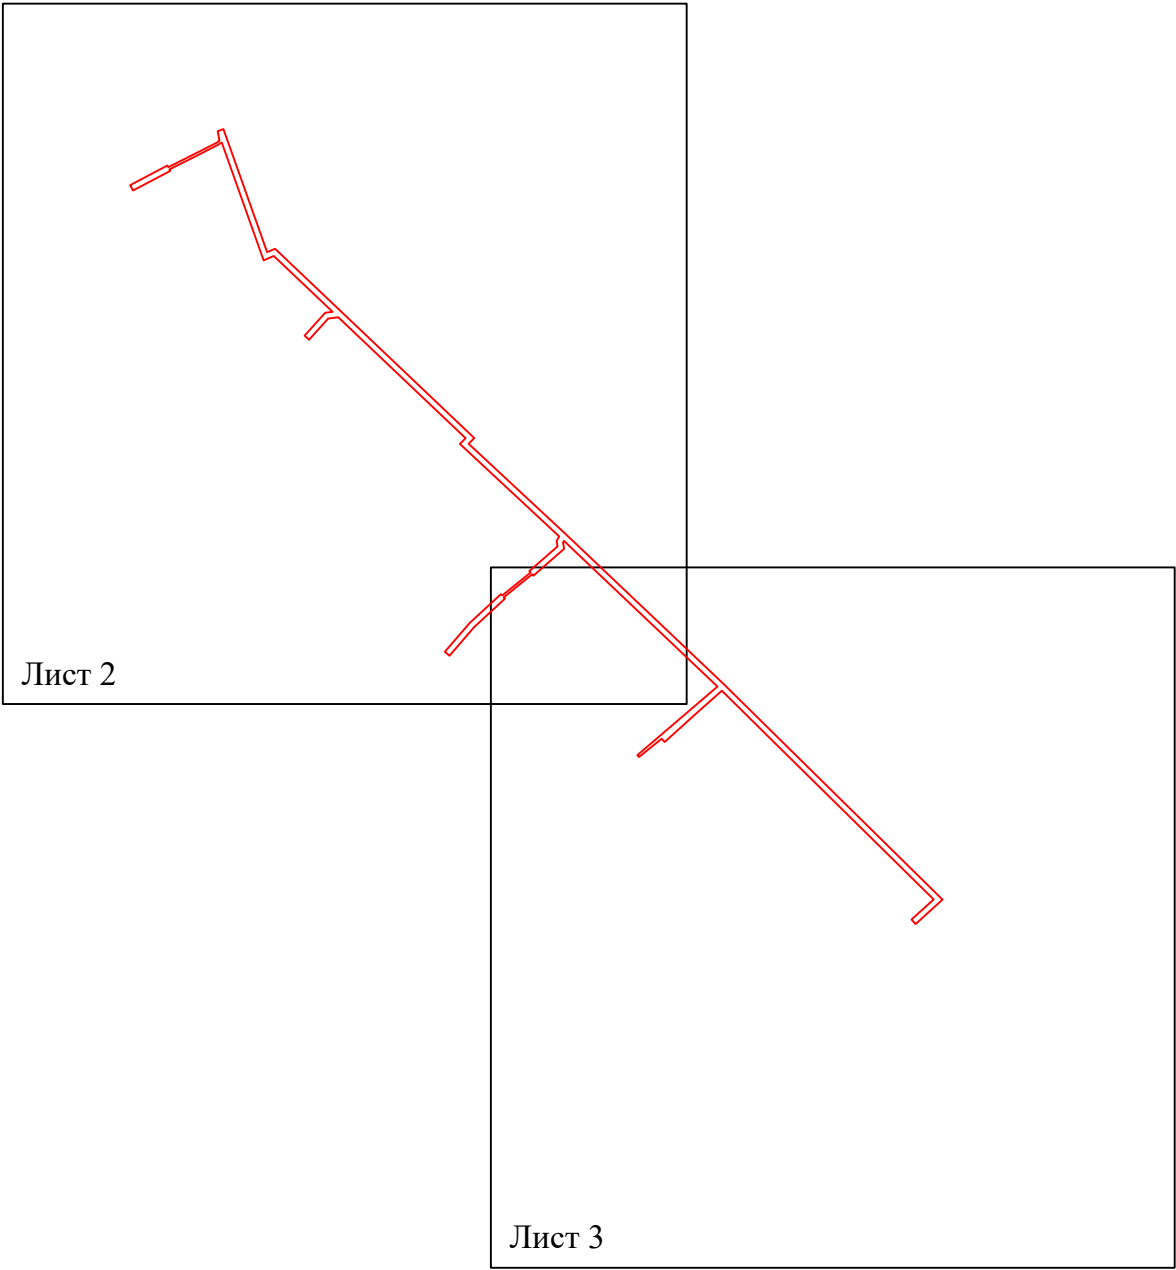

Условные обозначения:


 - граница устанавливаемой зоны публичного сервитута

Схема расположения границ публичного сервитута
для эксплуатации объекта электросетевого хозяйства

КЛ-0,4кВ КТП-7663 Проезд №7, №9, №14, ВЛ-0,4кВ КТП-7663 Проезд №4-7, №9, №14

(наименование объекта)

План границ объекта

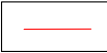

Масштаб 1:2000

Лист 2 из 3

Используемые условные знаки и обозначения:




	- обозначение характерной точки границы устанавливаемого публичного сервитута		- граница устанавливаемого публичного сервитута
	- границы земельных участков, попадающих в зону публичного сервитута		- наименование населенного пункта
	- граница кадастрового квартала		- ось линии, контур объекта
	- кадастровый номер земельного участка		
	- номер кадастрового квартала		

Схема расположения границ публичного сервитута
для эксплуатации объекта электросетевого хозяйства

КЛ-0,4кВ КТП-7663 Проезд №7, №9, №14, ВЛ-0,4кВ КТП-7663 Проезд №4-7, №9, №14

(наименование объекта)

План границ объекта

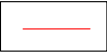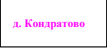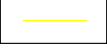

Масштаб 1:2000

Лист 3 из 3

Используемые условные знаки и обозначения:

	- обозначение характерной точки границы устанавливаемого публичного сервитута		- граница устанавливаемого публичного сервитута
	- границы земельных участков, попадающих в зону публичного сервитута		- наименование населенного пункта
	- граница кадастрового квартала		- ось линии, контур объекта
	- кадастровый номер земельного участка		
	- номер кадастрового квартала		

Сведения о местоположении границ объектов

КЛ-0,4кВ КТП-7663 Проезд №7, №9, №14, ВЛ-0,4кВ КТП-7663 Проезд №4-7, №9, №14

(наименование объекта)

Каталог координат		
Площадь зоны публичного сервитута 6003 кв. м		
Обозначение характерных точек границ	Координаты, м	
	X	Y
1	515997,27	2221586,54
2	515978,34	2221563,22
3	515977,28	2221564,29
4	515953,79	2221538,78
5	515930,35	2221518,62
6	515933,61	2221514,83
7	515957,27	2221535,18
8	515980,96	2221560,90
9	515979,89	2221561,96
10	515998,77	2221585,22
11	515999,90	2221584,23
12	516020,17	2221607,40
13	516024,76	2221606,68
14	516028,39	2221608,81
15	516104,46	2221527,18
16	516109,14	2221531,84
17	516208,53	2221427,23
18	516207,48	2221418,96
19	516190,06	2221403,23
20	516193,41	2221399,52
21	516212,21	2221416,49
22	516212,98	2221422,55
23	516258,91	2221374,18
24	516255,30	2221365,86
25	516352,19	2221331,44
26	516349,95	2221327,75
27	516340,64	2221309,63
28	516330,09	2221288,42
29	516328,82	2221289,09
30	516312,70	2221258,56
31	516317,12	2221256,23
32	516333,24	2221286,76
33	516331,86	2221287,48
34	516351,70	2221326,77
35	516353,38	2221329,54
36	516361,47	2221328,15
37	516363,14	2221332,86
38	516262,01	2221368,76
39	516264,82	2221375,23
40	516109,24	2221539,00
41	516104,55	2221534,33
42	516029,66	2221614,81
43	515906,79	2221744,28
44	515854,66	2221797,16
45	515729,99	2221923,82
46	515709,86	2221901,70
47	515713,56	2221898,34
48	515730,12	2221916,54
49	515851,11	2221793,64
50	515901,58	2221742,46
51	515883,40	2221721,91
52	515859,45	2221695,49
53	515862,14	2221693,05
54	515847,09	2221674,31
55	515848,65	2221673,06
56	515905,04	2221738,86
57	516024,75	2221612,71
58	516023,57	2221611,93
59	516018,22	2221612,77
60	515996,14	2221587,52
1	515997,27	2221586,54
Система координат: МСК-59, зона 2		

