

СХЕМА РАСПОЛОЖЕНИЯ ГРАНИЦ ПУБЛИЧНОГО СЕРВИТУТА

Объект: «Строительство ВЛ 0,4 кВ с установкой ПУ для электроснабжения деревни Косотуриха (4500092956)»


Местоположение объекта: Пермский край, Пермский муниципальный округ, д. Косотуриха

Площадь земель или части земельного участка, кв.м.: 474

Категория земель: земли населённых пунктов

Вид разрешенного использования земельного участка: -

Цель использования: под объекты инженерного оборудования электроснабжения

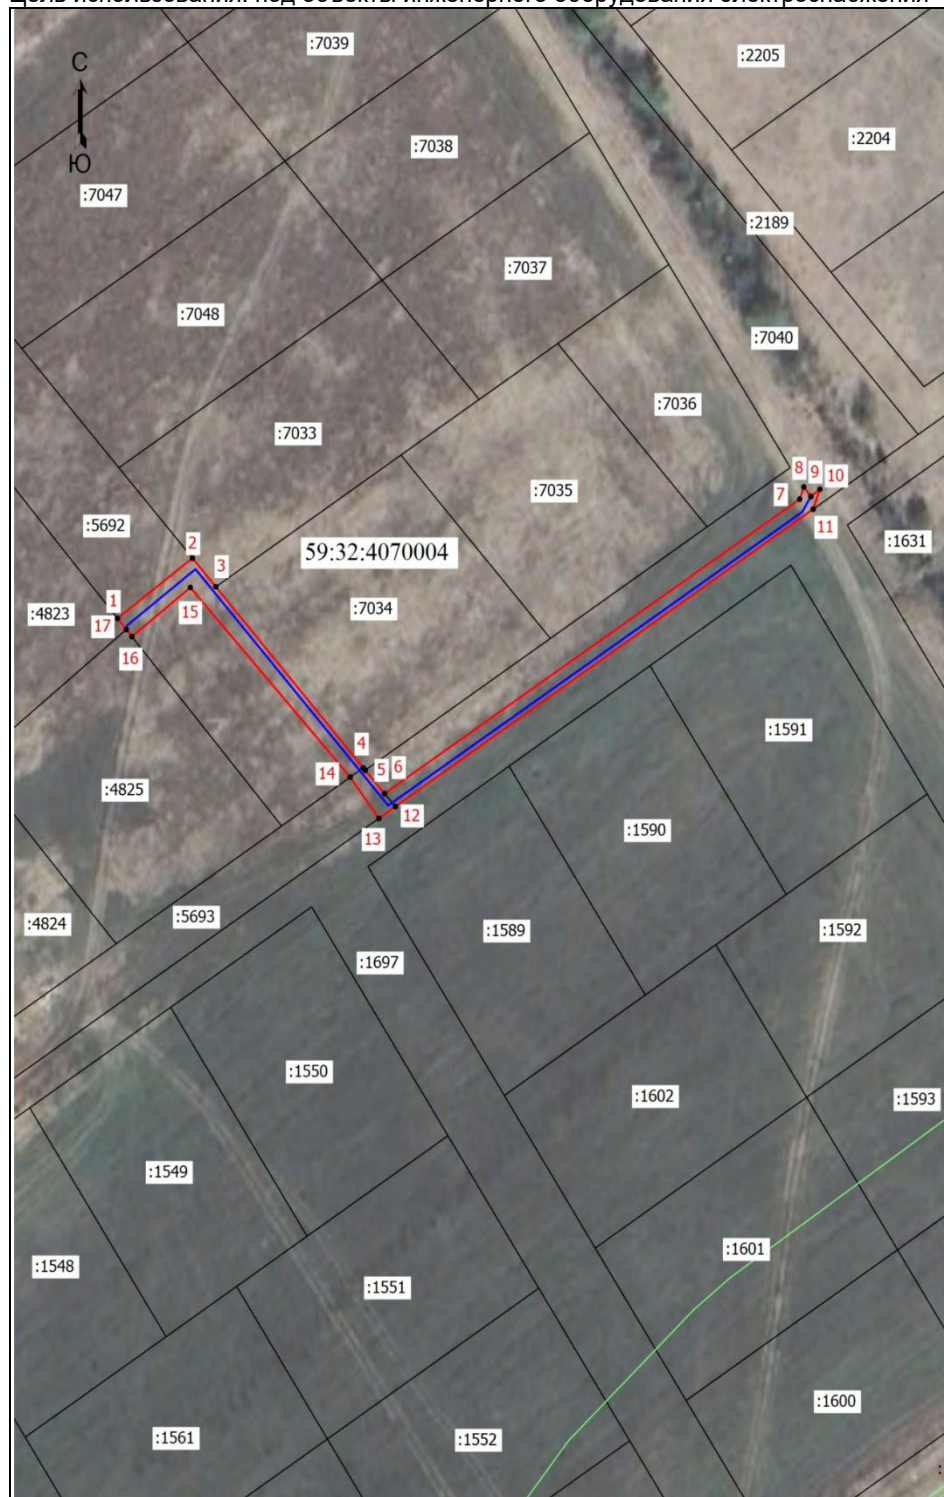

Координаты характерных точек
(МСК-59, зона 2)

№ п/п	X	Y
1	503251,75	2209848,29
2	503261,77	2209861,54
3	503256,99	2209865,68
4	503226,90	2209891,76
5	503226,52	2209892,10
6	503222,65	2209895,52
7	503271,56	2209968,97
8	503273,58	2209969,69
9	503272,02	2209970,94
10	503273,22	2209972,54
11	503269,90	2209971,35
12	503220,49	2209897,45
13	503218,52	2209894,51
14	503225,36	2209889,45
15	503256,88	2209861,17
16	503248,73	2209850,83
17	503249,90	2209849,85
1	503251,75	2209848,29

Масштаб 1: 1000

Условные обозначения

- Граница кадастрового квартала
- Граница земельного участка, согласно сведениям из ЕГРН
- Граница зоны с особыми условиями использования
- Граница публичного сервитута
- Граница сооружения, планируемого к строительству
- 59:32:4070004 - Номер кадастрового квартала
- :4825 - Кадастровый номер земельного участка
- 1 - Обозначение новой характерной точки