


Схема расположения границ публичного сервитута для эксплуатации объектов ТП-66294, КВЛ 10КВ ф.Кочкино ПС Кочкино

Каталог координат		
Площадь зоны публичного сервитута 3744 кв.м		
Обозначение характерных точек границ	Координаты, м	
	X	Y
1	2	3
1	502679.8	2235109.7
2	502687.67	2235129.83
3	502667.44	2235137.64
4	502661.81	2235123.29
5	502606.96	2235115.69
6	502581.96	2235139.48
7	502519.93	2235097.27
8	502531.18	2235080.74
9	502579.86	2235113.86
10	502600.15	2235094.55
11	502674.83	2235104.9
12	502677.82	2235110.51
1	502679.8	2235109.7

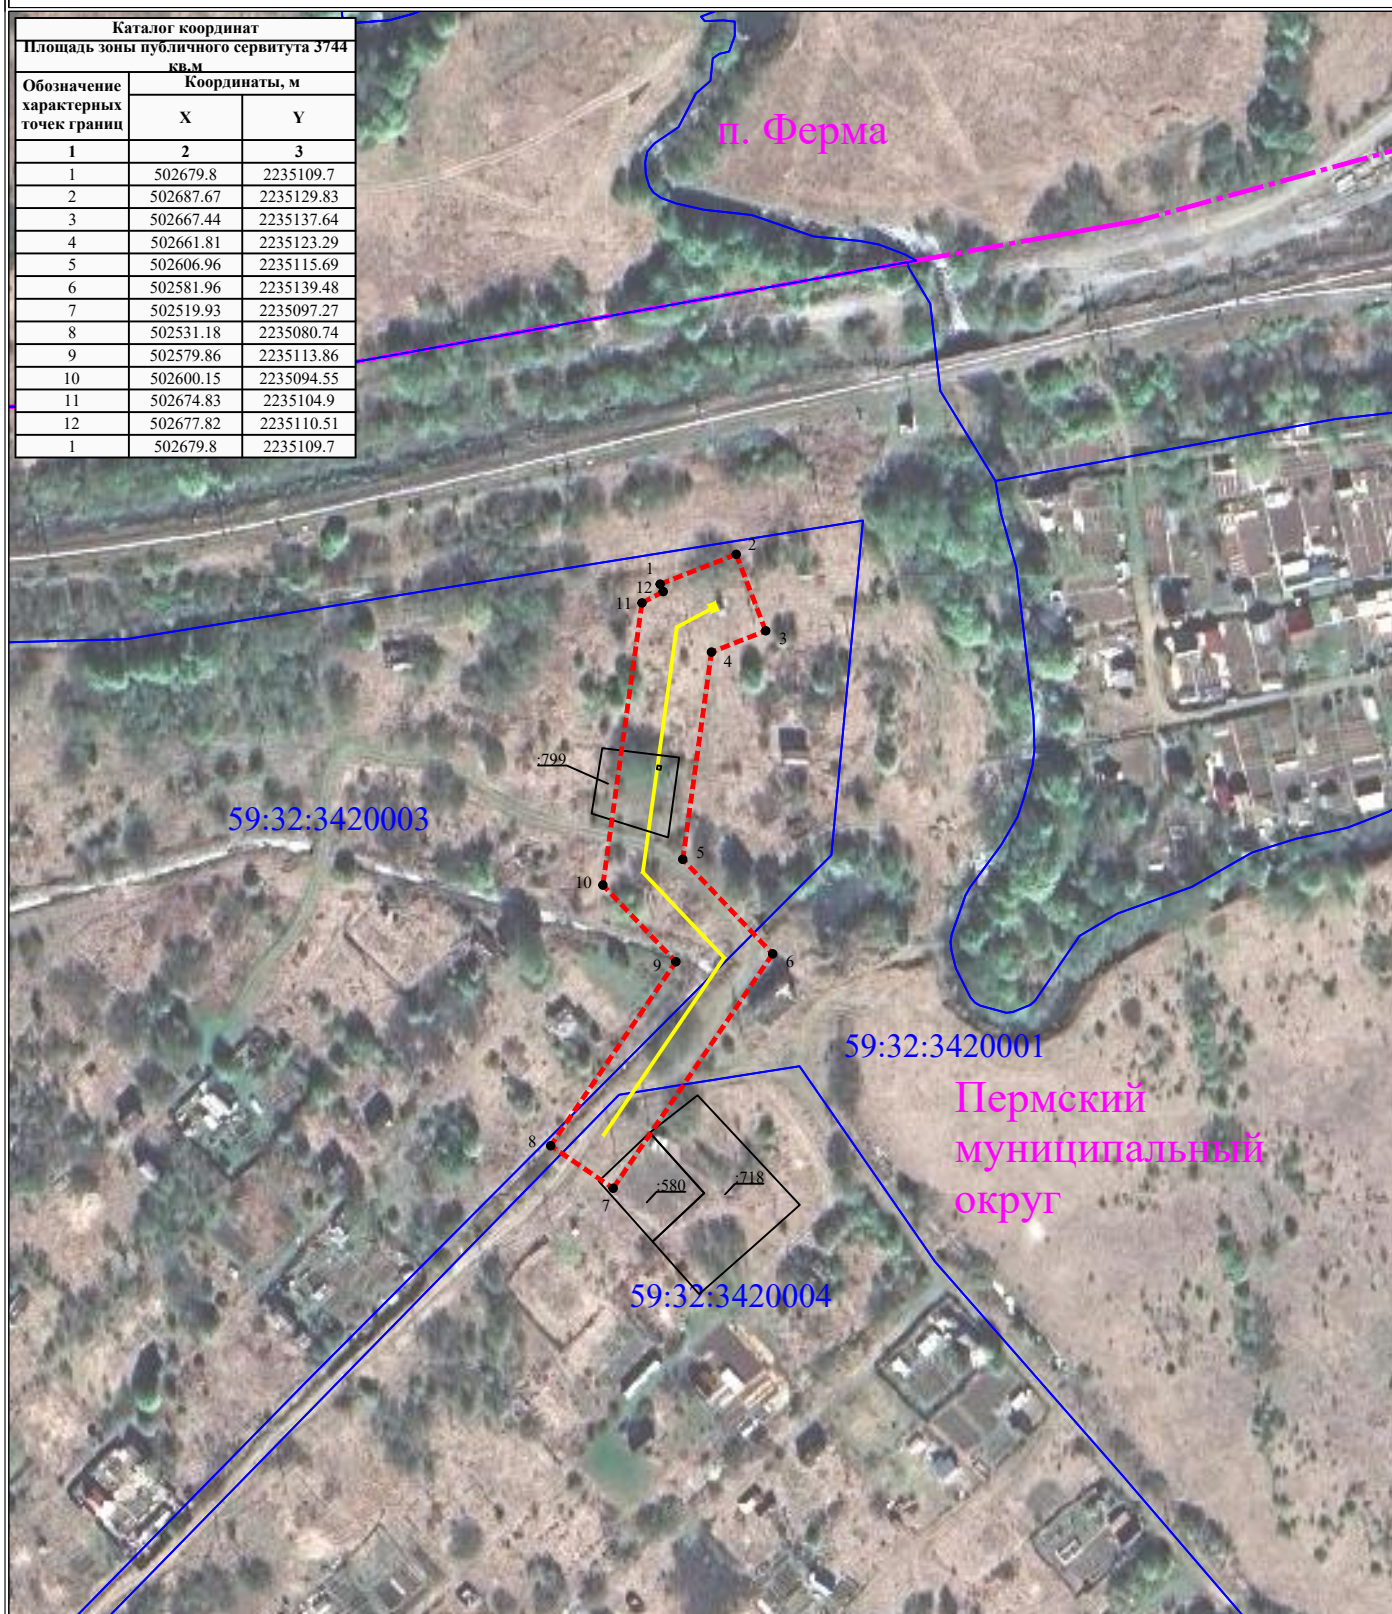

УСЛОВНЫЕ ОБОЗНАЧЕНИЯ

Масштаб 1:2000

- - границы устанавливаемого публичного сервитута
- - ось линии, контур объекта
- - границы муниципального образования, населенных пунктов
- - границы кадастрового квартала
- - границы земельных участков, попадающих в зону публичного сервитута

- 1 - обозначение характерной точки границы устанавливаемого публичного сервитута
- :123 - кадастровый номер земельного участка
- 59:32:0000000 - кадастровый номер квартала
- г. Пермь - наименование муниципального образования, населенного пункта