


Схема расположения границ публичного сервитута для эксплуатации объекта ТП-47321

Каталог координат		
Площадь зоны публичного сервитута 484 кв. м		
Обозначение характерных точек границ	Координаты, м	
	X	Y
1	2	3
1	500806.2	2215597.92
2	500796.24	2215617.76
3	500776.76	2215607.98
4	500786.72	2215588.13
1	500806.2	2215597.92

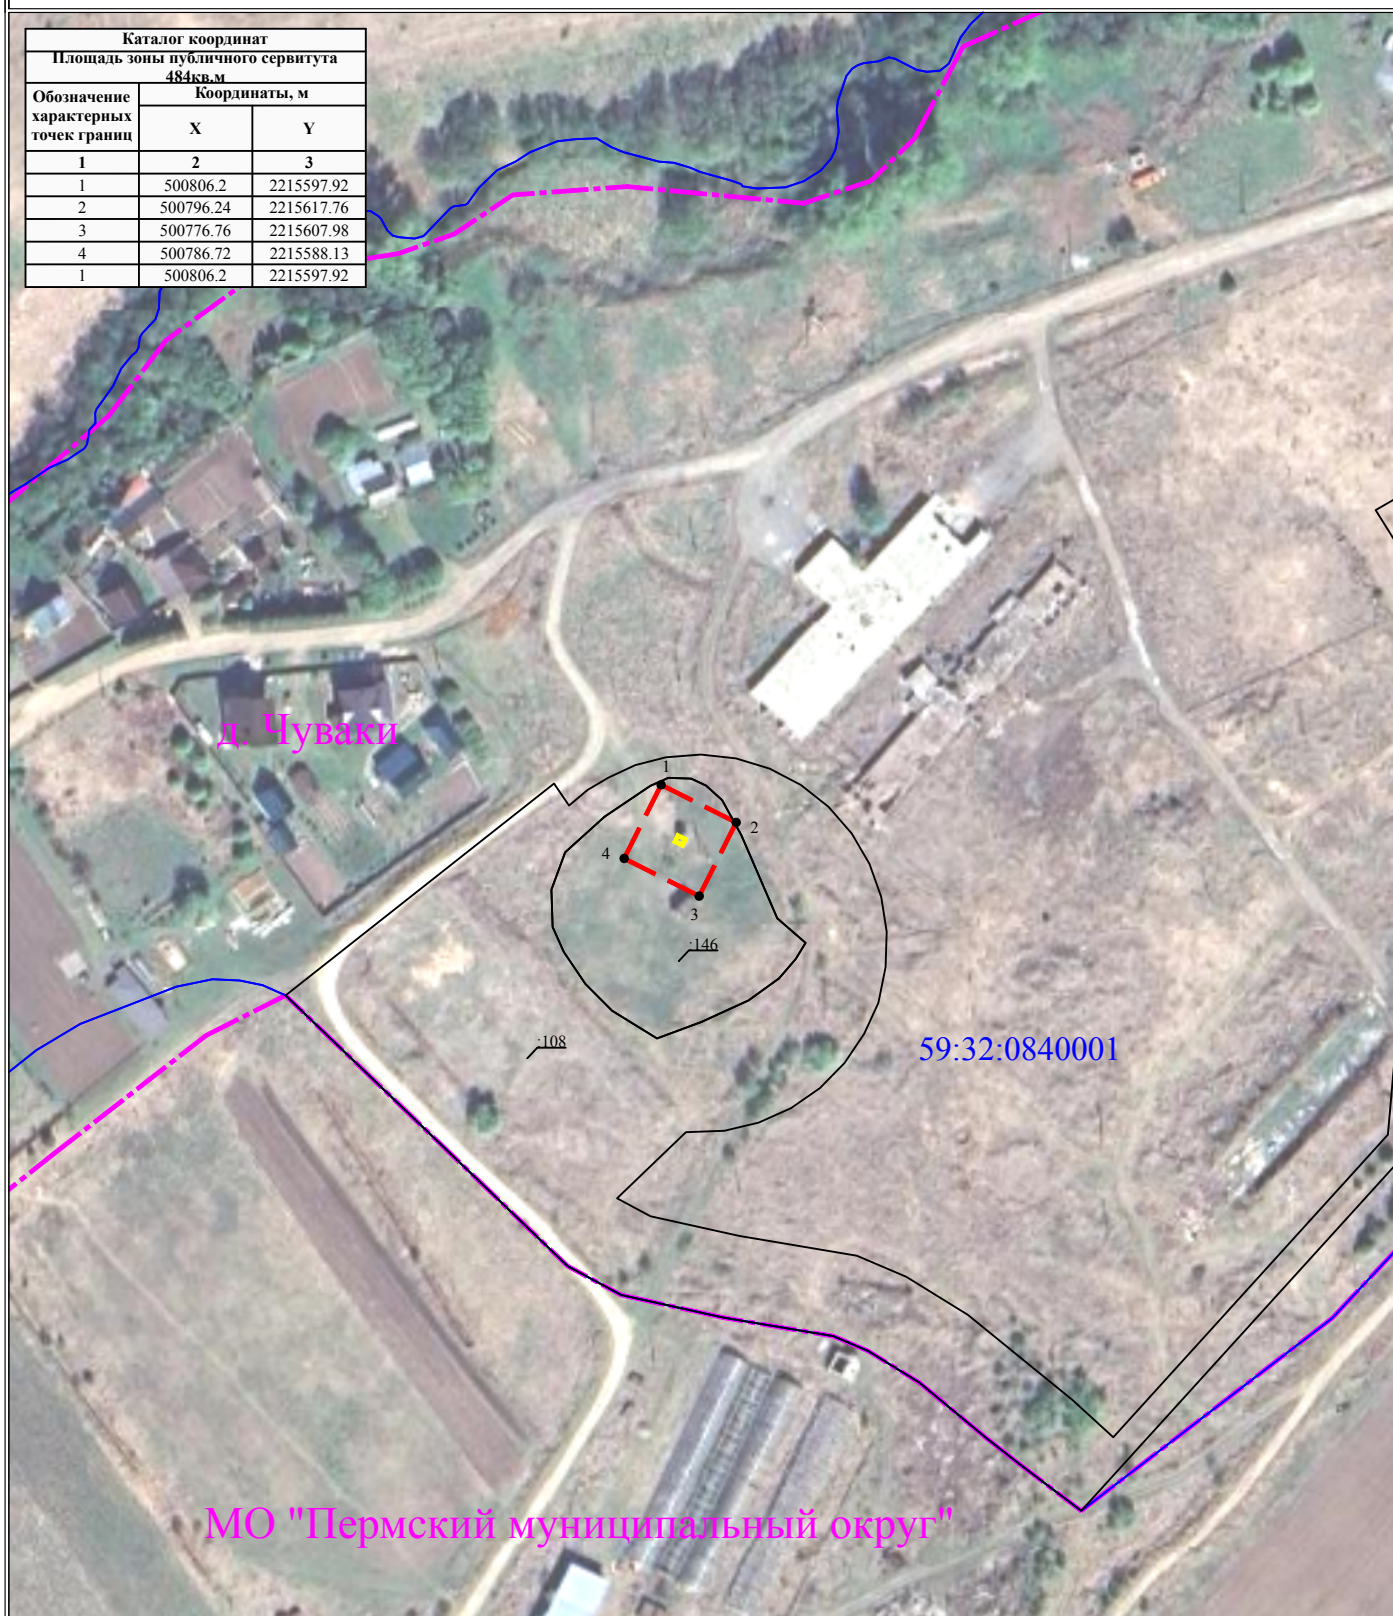

Масштаб 1:2000

УСЛОВНЫЕ ОБОЗНАЧЕНИЯ

- границы устанавливаемого публичного сервитута
- ось линии, контур объекта
- границы муниципального образования, населенных пунктов
- границы кадастрового квартала
- границы земельных участков, попадающих в зону публичного сервитута

- 1 - обозначение характерной точки границы устанавливаемого публичного сервитута
- :123 - кадастровый номер земельного участка
- 59:32:0000000 - кадастровый номер квартала
- г. Пермь - наименование муниципального образования, населенного пункта