


Схема расположения границ публичного сервитута

Обзорная схема

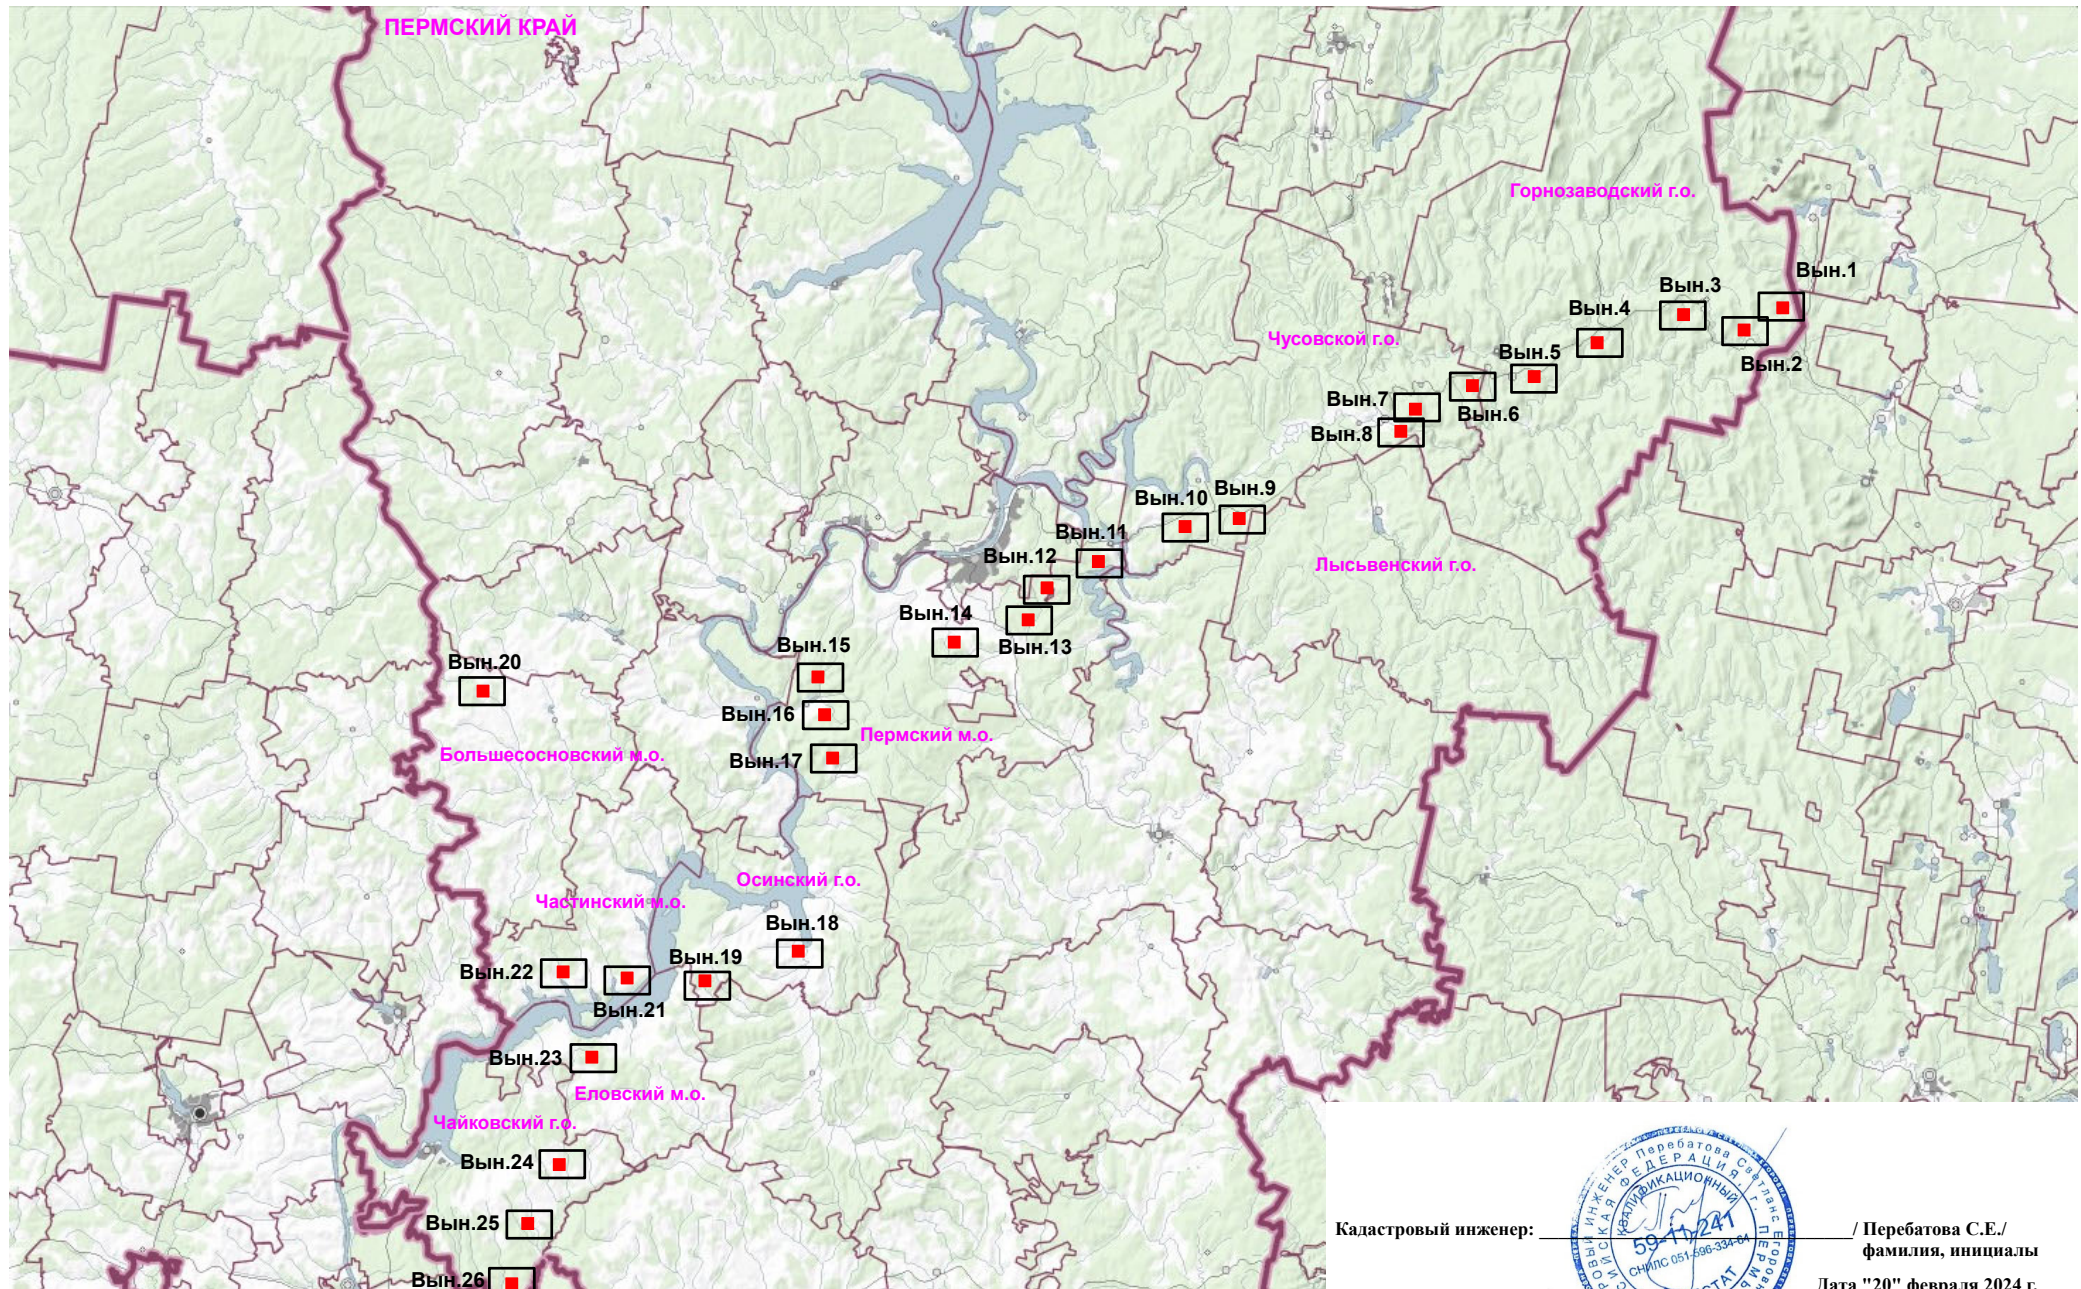

Условные знаки и обозначения:

■ - внемасштабное отображение проектной границы публичного сервитута

— границы административно-территориальных образований

Кадастровый инженер:



/ Перебатова С.Е./
фамилия, инициалы

Дата "20" февраля 2024 г.

Место для отиска печати лица, составившего описание границ публичного сервитута



- Кадастровый инженер:**



/ Перебатова С.Е./
фамилия, инициалы
Дата "20" февраля 2024 г.

Место для оттиска печати лица, составившего описание границ публичного сервитута



Условные знаки и обозначения:

Масштаб 1:700

- проектная граница публичного сервитута
- характерная точка проектной границы публичного сервитута
- граница кадастрового квартала
- номер кадастрового квартала
- границы земельных участков по сведениям ЕГРН
- надпись кадастрового номера существующего земельного участка
- проектное местоположение инженерного сооружения

Кадастровый инженер:



/ Перебатова С.Е./
фамилия, инициалы
Дата "20" февраля 2024 г.

Место для отиска печати лица, составившего описание границ публичного сервитута

ВЫНОСКА 3



Масштаб 1:1000

Условные знаки и обозначения:

- | | |
|---|--|
|  | - проектная граница публичного сервитута |
|  | - характерная точка проектной границы публичного сервитута |
|  | - граница кадастрового квартала |
|  | - номер кадастрового квартала |
|  | - границы земельных участков по сведениям ЕГРН |
|  | - надпись кадастрового номера существующего земельного участка |
|  | - проектное местоположение инженерного сооружения |

Кадастровый инженер:



_____/ Перебатова С.Е./
фамилия, инициалы

Дата "20" февраля 2024 г.

Место для оттиска печати лица, составившего описание границ публичного сервитута



Условные знаки и обозначения:

Масштаб 1:700

- проектная граница публичного сервитута
- характерная точка проектной границы публичного сервитута
- граница кадастрового квартала
- номер кадастрового квартала
- границы земельных участков по сведениям ЕГРН
- надпись кадастрового номера существующего земельного участка
- проектное местоположение инженерного сооружения

Кадастровый инженер:



/ Перебатова С.Е./
фамилия, инициалы
Дата "20" февраля 2024 г.

Место для отиска печати лица, составившего описание границ публичного сервитута



Масштаб 1:700

- | | |
|---|--|
|  | - проектная граница публичного сервитута |
|  | - характерная точка проектной границы публичного сервитута |
|  | - граница кадастрового квартала |
|  | - номер кадастрового квартала |
|  | - границы земельных участков по сведениям ЕГРН |
|  | - надпись кадастрового номера существующего земельного участка |

Кадастровый инженер:



_____/ Перебатова С.Е./
фамилия, инициалы
Дата "20" февраля 2024 г.

Место для оттиска печати лица, составившего описание границ публичного сервитута



- проектная граница публичного сервитута
- характерная точка проектной границы публичного сервитута
- граница кадастрового квартала
- 59:19:8801002 - номер кадастрового квартала
- границы земельных участков по сведениям ЕГРН
- :118 - надпись кадастрового номера существующего земельного участка
- проектное местоположение инженерного сооружения

Кадастровый инженер:



/ Перебатова С.Е./
фамилия, инициалы

Дата "20" февраля 2024 г.

Место для отиска печати лица, составившего описание границ публичного сервитута



Условные знаки и обозначения:

Масштаб 1:700

- проектная граница публичного сервитута
- характеристная точка проектной границы публичного сервитута
- граница кадастрового квартала
- номер кадастрового квартала
- границы земельных участков по сведениям ЕГРН
- надпись кадастрового номера существующего земельного участка
- проектное местоположение инженерного сооружения

Кадастровый инженер:



/ Перебатова С.Е./
фамилия, инициалы

Дата "20" февраля 2024 г.

Место для отиска печати лица, составившего описание границ публичного сервитута



Масштаб 1:700

Условные знаки и обозначения:

- проектная граница публичного сервитута
- характеристическая точка проектной границы публичного сервитута
- граница кадастрового квартала
- номер кадастрового квартала
- границы земельных участков по сведениям ЕГРН
- надпись кадастрового номера существующего земельного участка
- проектное местоположение инженерного сооружения

Кадастровый инженер:



/ Перебатова С.Е./
фамилия, инициалы

Дата "20" февраля 2024 г.



Масштаб 1:700

Кадастровый инженер:



/ Перебатова С.Е./
фамилия, инициалы

Дата "20" февраля 2024 г.

Условные знаки и обозначения:

- проектная граница публичного сервитута
- характеристическая точка проектной границы публичного сервитута
- граница кадастрового квартала
- номер кадастрового квартала
- границы земельных участков по сведениям ЕГРН
- надпись кадастрового номера существующего земельного участка
- проектное местоположение инженерного сооружения



Условные знаки и обозначения:

Масштаб 1:700

- проектная граница публичного сервитута
- характеристическая точка проектной границы публичного сервитута
- граница кадастрового квартала
- номер кадастрового квартала
- границы земельных участков по сведениям ЕГРН
- надпись кадастрового номера существующего земельного участка
- проектное местоположение инженерного сооружения

Кадастровый инженер:



/ Перебатова С.Е./
фамилия, инициалы
Дата "20" февраля 2024 г.

Место для отиска печати лица, составившего описание границ публичного сервитута



Условные знаки и обозначения:

Масштаб 1:700

- проектная граница публичного сервитута
- характерная точка проектной границы публичного сервитута
- граница кадастрового квартала
- номер кадастрового квартала
- границы земельных участков по сведениям ЕГРН
- надпись кадастрового номера существующего земельного участка
- проектное местоположение инженерного сооружения


Кадастровый инженер:



/ Перебатова С.Е./
фамилия, инициалы

Дата "20" февраля 2024 г.

Место для отиска печати лица, составившего описание границ публичного сервитута

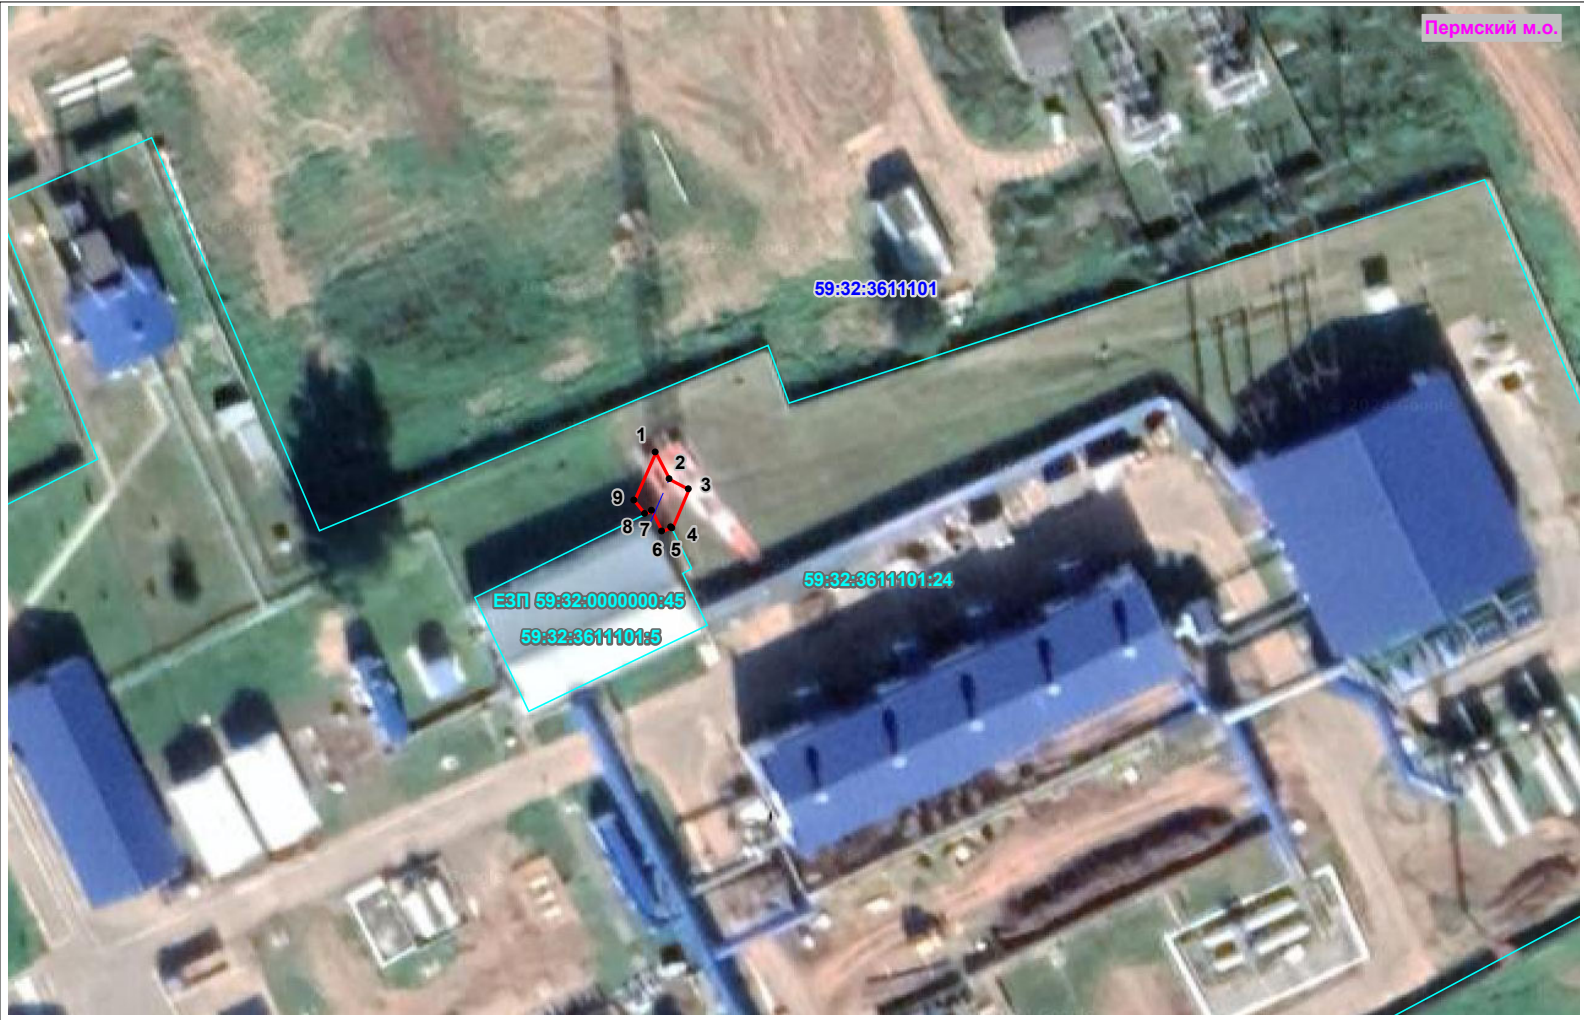

Масштаб 1:700

Условные знаки и обозначения:

- проектная граница публичного сервитута
- характеристическая точка проектной границы публичного сервитута
- граница кадастрового квартала
- номер кадастрового квартала
- границы земельных участков по сведениям ЕГРН
- надпись кадастрового номера существующего земельного участка

Кадастровый инженер:



/ Перебатова С.Е./
фамилия, инициалы
Дата "20" февраля 2024 г.

Место для оттиска печати лица, составившего описание границ публичного сервитута



Условные знаки и обозначения:

Масштаб 1:700

- проектная граница публичного сервитута
- характерная точка проектной границы публичного сервитута
- граница кадастрового квартала
- номер кадастрового квартала
- границы земельных участков по сведениям ЕГРН
- надпись кадастрового номера существующего земельного участка
- проектное местоположение инженерного сооружения

Кадастровый инженер:



/ Перебатова С.Е./
фамилия, инициалы
Дата "20" февраля 2024 г.

Место для отиска печати лица, составившего описание границ публичного сервитута



Масштаб 1:700

Условные знаки и обозначения:

- проектная граница публичного сервитута
- характерная точка проектной границы публичного сервитута
- граница кадастрового квартала
- номер кадастрового квартала
- границы земельных участков по сведениям ЕГРН
- надпись кадастрового номера существующего земельного участка
- проектное местоположение инженерного сооружения

Кадастровый инженер:



/ Перебатова С.Е./
фамилия, инициалы
Дата "20" февраля 2024 г.

Место для отиска печати лица, составившего описание границ публичного сервитута



Масштаб 1:700

Условные знаки и обозначения:

- проектная граница публичного сервитута
- характерная точка проектной границы публичного сервитута
- граница кадастрового квартала
- номер кадастрового квартала
- границы земельных участков по сведениям ЕГРН
- надпись кадастрового номера существующего земельного участка
- проектное местоположение инженерного сооружения

Кадастровый инженер:



/ Перебатова С.Е./
фамилия, инициалы

Дата "20" февраля 2024 г.

Место для отиска печати лица, составившего описание границ публичного сервитута



- проектная граница публичного сервитута
- характеристическая точка проектной границы публичного сервитута
- граница кадастрового квартала
- номер кадастрового квартала
- границы земельных участков по сведениям ЕГРН
- надпись кадастрового номера существующего земельного участка
- проектное местоположение инженерного сооружения

Кадастровый инженер:



/ Перебатова С.Е./
фамилия, инициалы
Дата "20" февраля 2024 г.

Место для отиска печати лица, составившего описание границ публичного сервитута



Масштаб 1:700


- проектная граница публичного сервитута
- характерная точка проектной границы публичного сервитута
- граница кадастрового квартала
- номер кадастрового квартала
- границы земельных участков по сведениям ЕГРН
- надпись кадастрового номера существующего земельного участка
- проектное местоположение инженерного сооружения

Кадастровый инженер:



/ Перебатова С.Е./
фамилия, инициалы
Дата "20" февраля 2024 г.

Место для отиска печати лица, составившего описание границ публичного сервитута

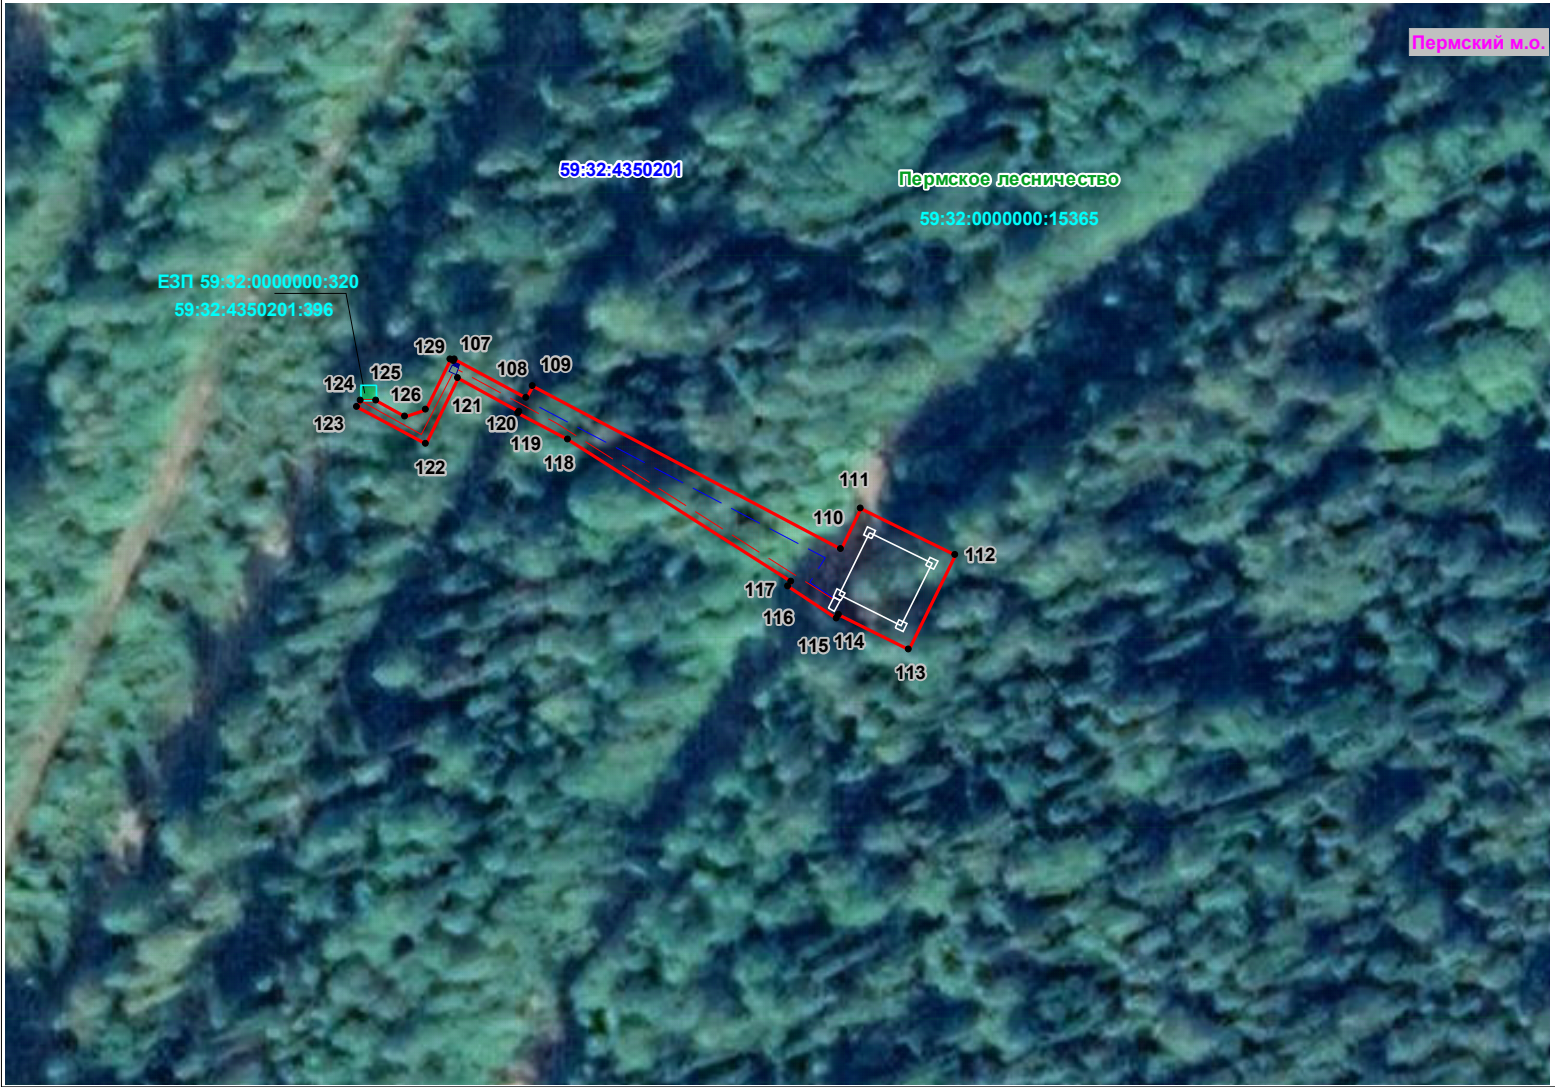

Условные знаки и обозначения:

Масштаб 1:700

- проектная граница публичного сервитута
- характерная точка проектной границы публичного сервитута
- граница кадастрового квартала
- номер кадастрового квартала
- границы земельных участков по сведениям ЕГРН
- надпись кадастрового номера существующего земельного участка
- проектное местоположение инженерного сооружения

Кадастровый инженер:



/ Перебатова С.Е./
фамилия, инициалы

Дата "20" февраля 2024 г.

Место для отиска печати лица, составившего описание границ публичного сервитута



Условные знаки и обозначения:

Масштаб 1:700

- проектная граница публичного сервитута
- характерная точка проектной границы публичного сервитута
- граница кадастрового квартала
- номер кадастрового квартала
- границы земельных участков по сведениям ЕГРН
- надпись кадастрового номера существующего земельного участка
- проектное местоположение инженерного сооружения

Кадастровый инженер:



/ Перебатова С.Е./
фамилия, инициалы
Дата "20" февраля 2024 г.

Место для отиска печати лица, составившего описание границ публичного сервитута



Условные знаки и обозначения:

Масштаб 1:700

- проектная граница публичного сервитута
- характеристическая точка проектной границы публичного сервитута
- граница кадастрового квартала
- номер кадастрового квартала
- границы земельных участков по сведениям ЕГРН
- надпись кадастрового номера существующего земельного участка
- проектное местоположение инженерного сооружения

Кадастровый инженер:



/ Перебатова С.Е./
фамилия, инициалы
Дата "20" февраля 2024 г.

Место для отиска печати лица, составившего описание границ публичного сервитута



Масштаб 1:700

Условные знаки и обозначения:


- проектная граница публичного сервитута
- характерная точка проектной границы публичного сервитута
- граница кадастрового квартала
- номер кадастрового квартала
- границы земельных участков по сведениям ЕГРН
- надпись кадастрового номера существующего земельного участка
- проектное местоположение инженерного сооружения

Кадастровый инженер:



/ Перебатова С.Е./
фамилия, инициалы
Дата "20" февраля 2024 г.

Место для отиска печати лица, составившего описание границ публичного сервитута

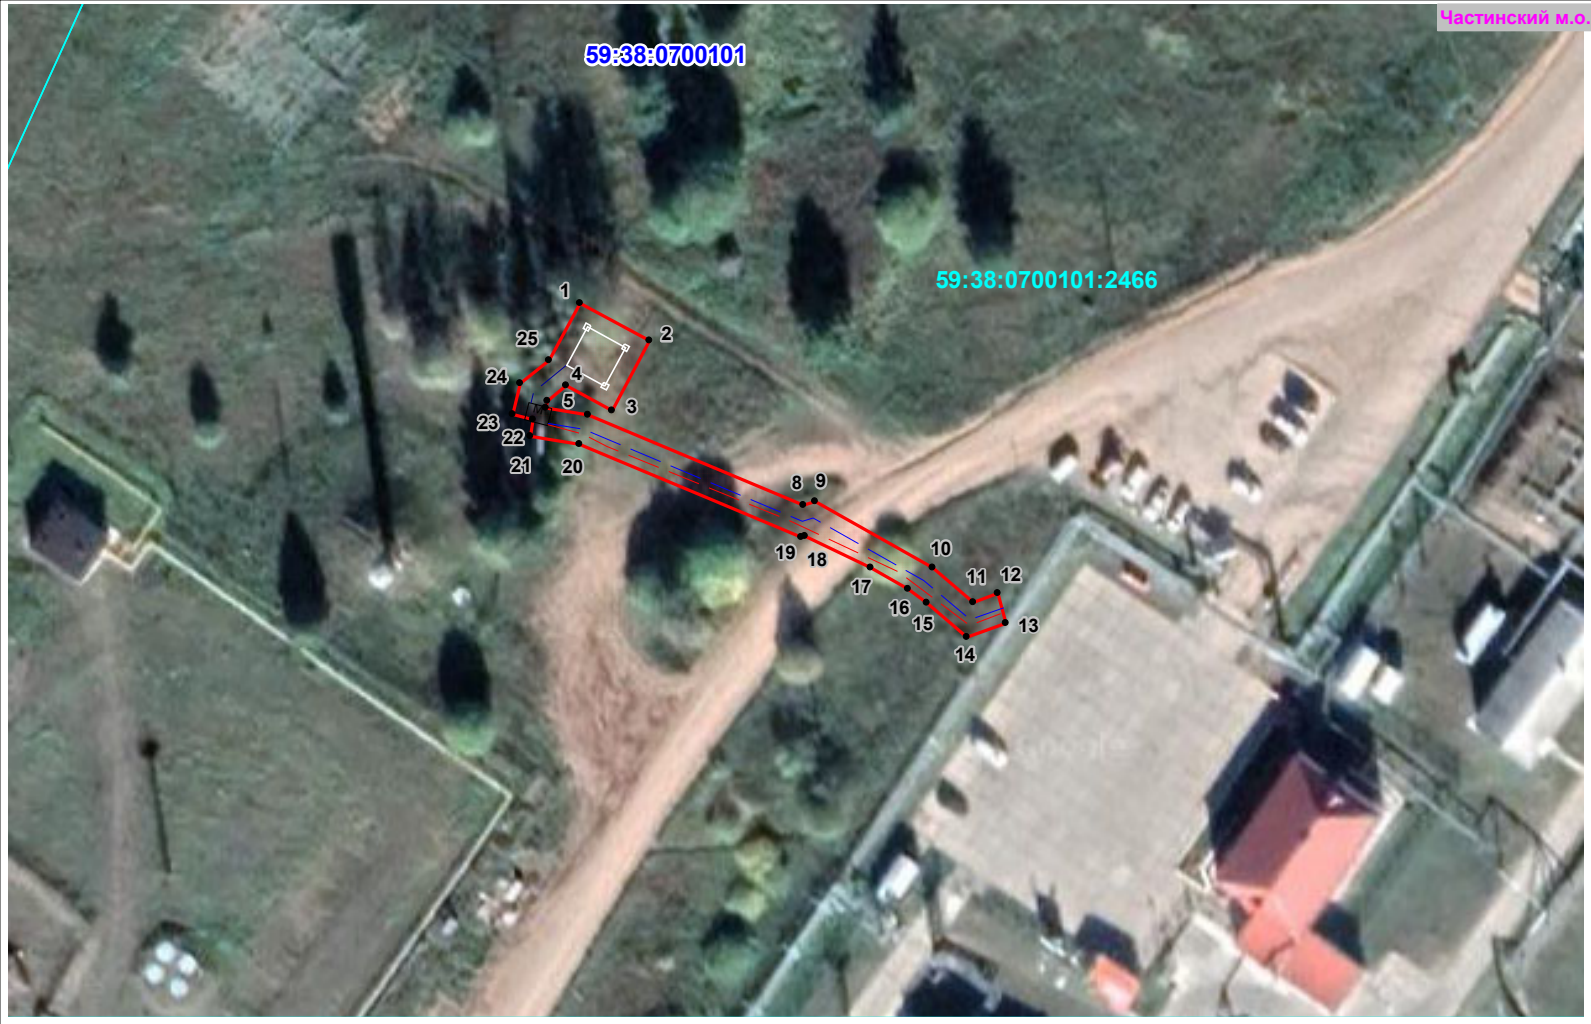

Масштаб 1:700

Условные знаки и обозначения:

- проектная граница публичного сервитута
- характерная точка проектной границы публичного сервитута
- граница кадастрового квартала
- номер кадастрового квартала
- границы земельных участков по сведениям ЕГРН
- надпись кадастрового номера существующего земельного участка
- проектное местоположение инженерного сооружения


Кадастровый инженер:



/ Перебатова С.Е./
фамилия, инициалы

Дата "20" февраля 2024 г.

Место для отиска печати лица, составившего описание границ публичного сервитута

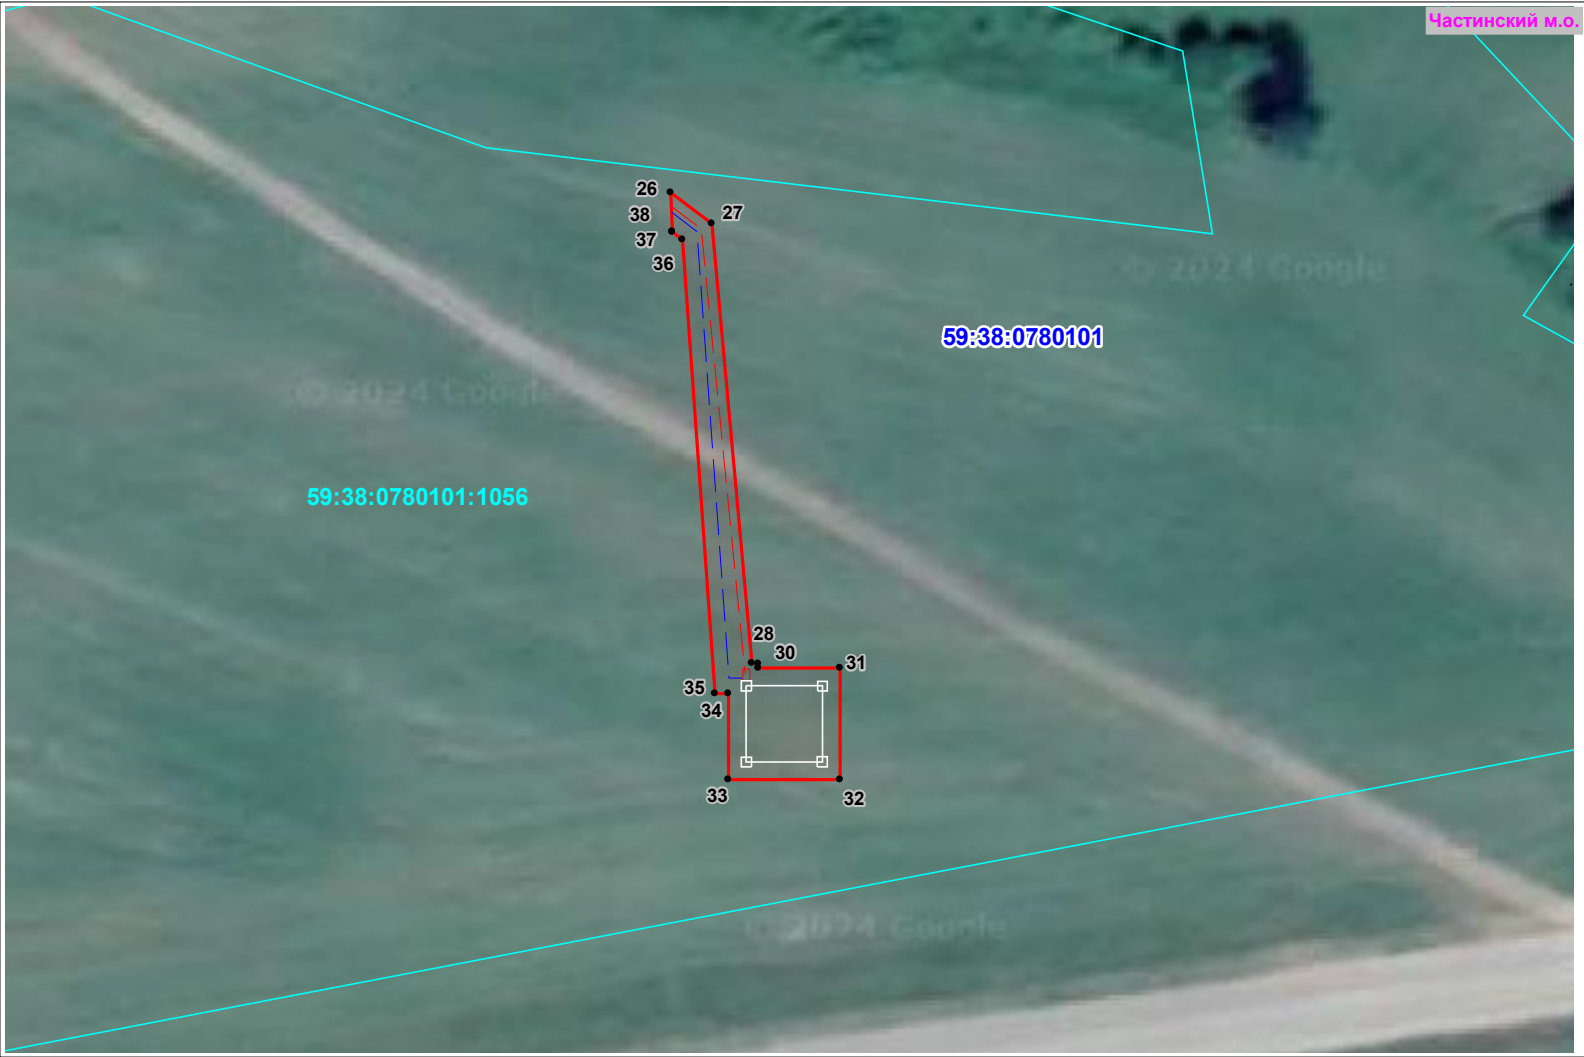

Условные знаки и обозначения:

Масштаб 1:700

-  - проектная граница публичного сервитута
-  - характерная точка проектной границы публичного сервитута
-  - граница кадастрового квартала
-  - номер кадастрового квартала
-  - границы земельных участков по сведениям ЕГРН
-  - надпись кадастрового номера существующего земельного участка
-  - проектное местоположение инженерного сооружения

Кадастровый инженер:



/ Перебатова С.Е./
фамилия, инициалы

Дата "20" февраля 2024 г.

Место для отиска печати лица, составившего описание границ публичного сервитута



Масштаб 1:1000

Условные знаки и обозначения:

- проектная граница публичного сервитута
- характерная точка проектной границы публичного сервитута
- граница кадастрового квартала
- номер кадастрового квартала
- границы земельных участков по сведениям ЕГРН
- надпись кадастрового номера существующего земельного участка
- проектное местоположение инженерного сооружения

Кадастровый инженер:



/ Перебатова С.Е./
фамилия, инициалы

Дата "20" февраля 2024 г.

Место для отиска печати лица, составившего описание границ публичного сервитута



Масштаб 1:700

Условные знаки и обозначения:

- проектная граница публичного сервитута
- характерная точка проектной границы публичного сервитута
- граница кадастрового квартала
- номер кадастрового квартала
- границы земельных участков по сведениям ЕГРН
- надпись кадастрового номера существующего земельного участка
- проектное местоположение инженерного сооружения

Кадастровый инженер:



/ Перебатова С.Е./
фамилия, инициалы
Дата "20" февраля 2024 г.

Место для отиска печати лица, составившего описание границ публичного сервитута



Масштаб 1:700

Условные знаки и обозначения:

- проектная граница публичного сервитута
- характерная точка проектной границы публичного сервитута
- граница кадастрового квартала
- номер кадастрового квартала
- границы земельных участков по сведениям ЕГРН
- надпись кадастрового номера существующего земельного участка
- проектное местоположение инженерного сооружения

Кадастровый инженер:



/ Перебатова С.Е./
фамилия, инициалы
Дата "20" февраля 2024 г.

Место для отиска печати лица, составившего описание границ публичного сервитута



Масштаб 1:700

Условные знаки и обозначения:

-  - проектная граница публичного сервитута
-  - характерная точка проектной границы публичного сервитута
-  - граница кадастрового квартала
-  - номер кадастрового квартала
-  - границы земельных участков по сведениям ЕГРН
-  - надпись кадастрового номера существующего земельного участка
-  - проектное местоположение инженерного сооружения

Кадастровый инженер:



/ Перебатова С.Е./
фамилия, инициалы
Дата "20" февраля 2024 г.

Место для отиска печати лица, составившего описание границ публичного сервитута