

## Схема расположения границ публичного сервитута

Объект: Газопровод-ввод до границы земельного участка по адресу: Пермский край, м.о. Пермский, тер. снт Нагорный, ул. 8-я, д. 1а (под строительство газопровода давлением до 1,2 Мпа, для размещения которого не требуется разрешения на строительство)

Местоположение: Пермский край, м.о. Пермский, тер. снт Нагорный, ул. 8-я

Площадь публичного сервитута: 57 кв.м.

Категория земель: земли населенных пунктов

Описание границ смежных землепользователей:

От точки н1 до точки н3 - земельный участок с кадастровым номером 59:32:3250017:430  
От точки н3 до точки н4 - земли общего пользования  
От точки н4 до точки н5 - земельный участок с кадастровым номером 59:32:3250017:187  
От точки н5 до точки н6 - земельный участок с кадастровым номером 59:32:3250017:163  
От точки н6 до точки н1 - земли общего пользования

### Условные обозначения:

**:3У1**

- Проектные границы публичного сервитута

**1**

- Обозначение характерной точки проектной границы публичного сервитута

**:430**

- Границы и номер земельного участка, сведения о которых внесены в ЕГРН


**59:32:3250017** - Номер кадастрового квартала

**59:32-6.553**

- Границы и учетный номер зоны с особыми условиями использования территории, сведения о которых внесены в ЕГРН

**—** - Проектное местоположение инженерного сооружения

| № точки границы | X         | Y          | Средняя квадратическая погрешность положения характерной точки (Mt), м |
|-----------------|-----------|------------|------------------------------------------------------------------------|
| 1               | 506249.50 | 2213513.16 | 0.1                                                                    |
| 2               | 506251.02 | 2213514.65 | 0.1                                                                    |
| 3               | 506256.88 | 2213507.71 | 0.1                                                                    |
| 4               | 506260.61 | 2213511.14 | 0.1                                                                    |
| 5               | 506253.75 | 2213518.52 | 0.1                                                                    |
| 6               | 506253.17 | 2213519.24 | 0.1                                                                    |
| 7               | 506248.14 | 2213514.61 | 0.1                                                                    |
| 1               | 506249.50 | 2213513.16 | 0.1                                                                    |

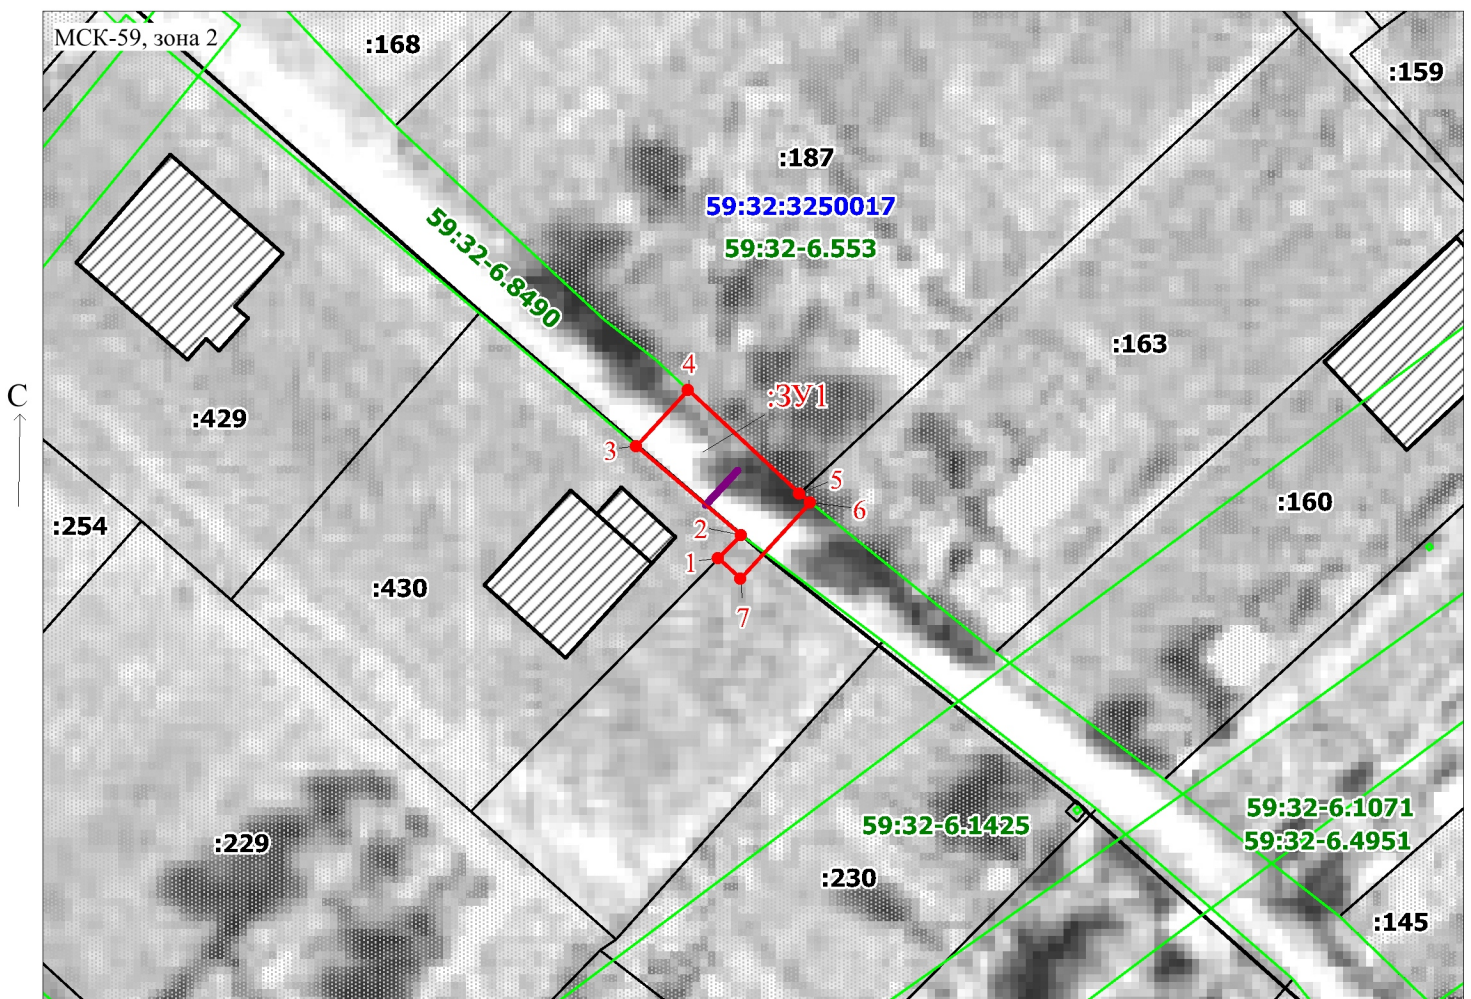

Масштаб 1:500

Заявитель:

*Д.Х. Киямова*

/ Киямова Д.Х.

(подпись, расшифровка подписи)