

Схема расположения границ публичного сервитута

Объект: Газопровод низкого давления до границ земельного участка по адресу: Пермский край, м.о. Пермский, д Заозерье, ул. Береговая, д. 6;

Местоположение: Пермский край, м.о. Пермский, д Заозерье, ул. Береговая;

Площадь земель или части земельного участка: 181м² (в т.ч. 59:32:2320001:13 = 15,09 кв.м., 59:32:2320001:695 = 16,02 кв.м., 59:32:0000000:14832 = 149,89 кв.м.)

Категория земель: земли населенных пунктов;

Вид разрешенного использования: -

Каталог координат, м

Система координат: МСК-59, зона 2

Метод определения координат - Геодезический

№ точки границы	X	Y	Средняя квадратическая погрешность положения характерной точки (Mt), м
6	536805.29	2236820.49	0.10
7	536809.06	2236821.87	0.10
8	536807.56	2236825.59	0.10
9	536803.82	2236824.21	0.10
6	536805.29	2236820.49	0.10
1	536811.21	2236822.66	0.10
2	536815.85	2236824.35	0.10
3	536814.97	2236827.45	0.10
4	536813.17	2236826.60	0.10
5	536810.19	2236825.14	0.10
1	536811.21	2236822.66	0.10
10	536811.29	2236719.27	0.10
11	536814.86	2236722.11	0.10
12	536815.13	2236722.37	0.10
13	536819.44	2236727.39	0.10
14	536824.55	2236735.55	0.10
15	536827.17	2236746.65	0.10
16	536824.51	2236760.88	0.10
17	536807.37	2236804.37	0.10
18	536806.70	2236804.12	0.10
19	536807.26	2236802.60	0.10
20	536807.99	2236800.70	0.10
21	536809.11	2236797.80	0.10
22	536809.28	2236797.89	0.10
23	536812.86	2236788.10	0.10
24	536822.00	2236764.43	0.10
25	536822.19	2236762.43	0.10
26	536825.53	2236753.45	0.10
27	536825.92	2236748.60	0.10
28	536822.76	2236737.80	0.10
29	536816.62	2236730.24	0.10
30	536812.22	2236725.12	0.10
31	536810.84	2236724.02	0.10
32	536810.69	2236723.78	0.10
10	536811.29	2236719.27	0.10


Граница 1-4, 7-8, 6-9, 13-25 – земли общего пользования;

Граница 1-3 – земельный участок с кадастровым номером 59:32:2320001:13;

Граница 3-4 – земельный участок с кадастровым номером 59:32:2320001:15;

Граница 6-7, 8-9, – земельный участок с кадастровым номером 59:32:2320001:695;

Граница 25-32, 10-13 – земельный участок с кадастровым номером 59:32:0000000:14832;

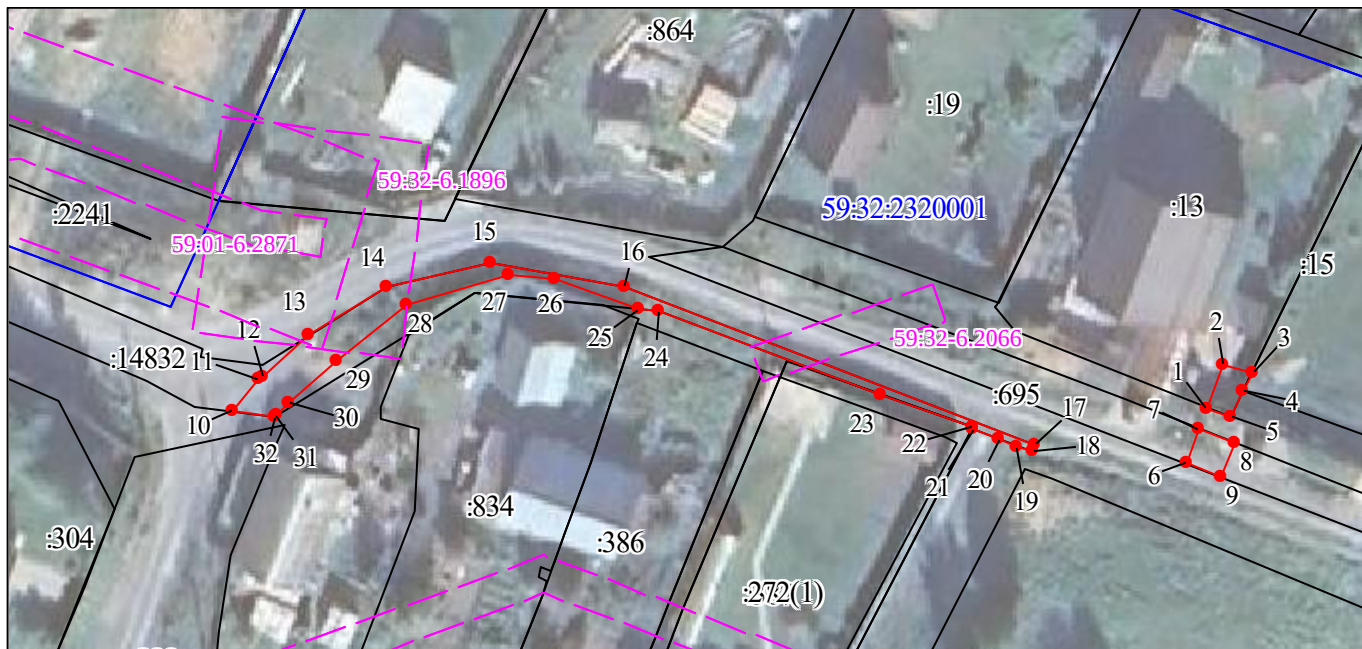

Масштаб 1:800

Условные обозначения:

	Зоны с особыми условиями использования территории, сведения о которых внесены в ЕГРН
	Границы и номер объектов капитального строительства, сведения о которых внесены в ЕГРН
	Обозначение характерной точки проектной границы публичного сервитута
	Границы и номер земельных участков, сведения о которых внесены в ЕГРН
	Граница кадастрового квартала
	Проектные границы публичного сервитута

Заявитель:

Порубов

А.К. Порубов

(подпись, расшифровка подписи)

МП (для юридических лиц и индивидуальных предпринимателей)