


Схема расположения границ публичного сервитута
для эксплуатации объекта
ТП-47376

Каталог координат		
Площадь зоны публичного сервитута 497 кв. м		
Обозначение характерных точек границ	Координаты, м	
	X	Y
1	2	3
1	504928.17	2205262.8
2	504928.17	2205284.5
3	504905.27	2205284.5
4	504905.27	2205262.8
1	504928.17	2205262.8

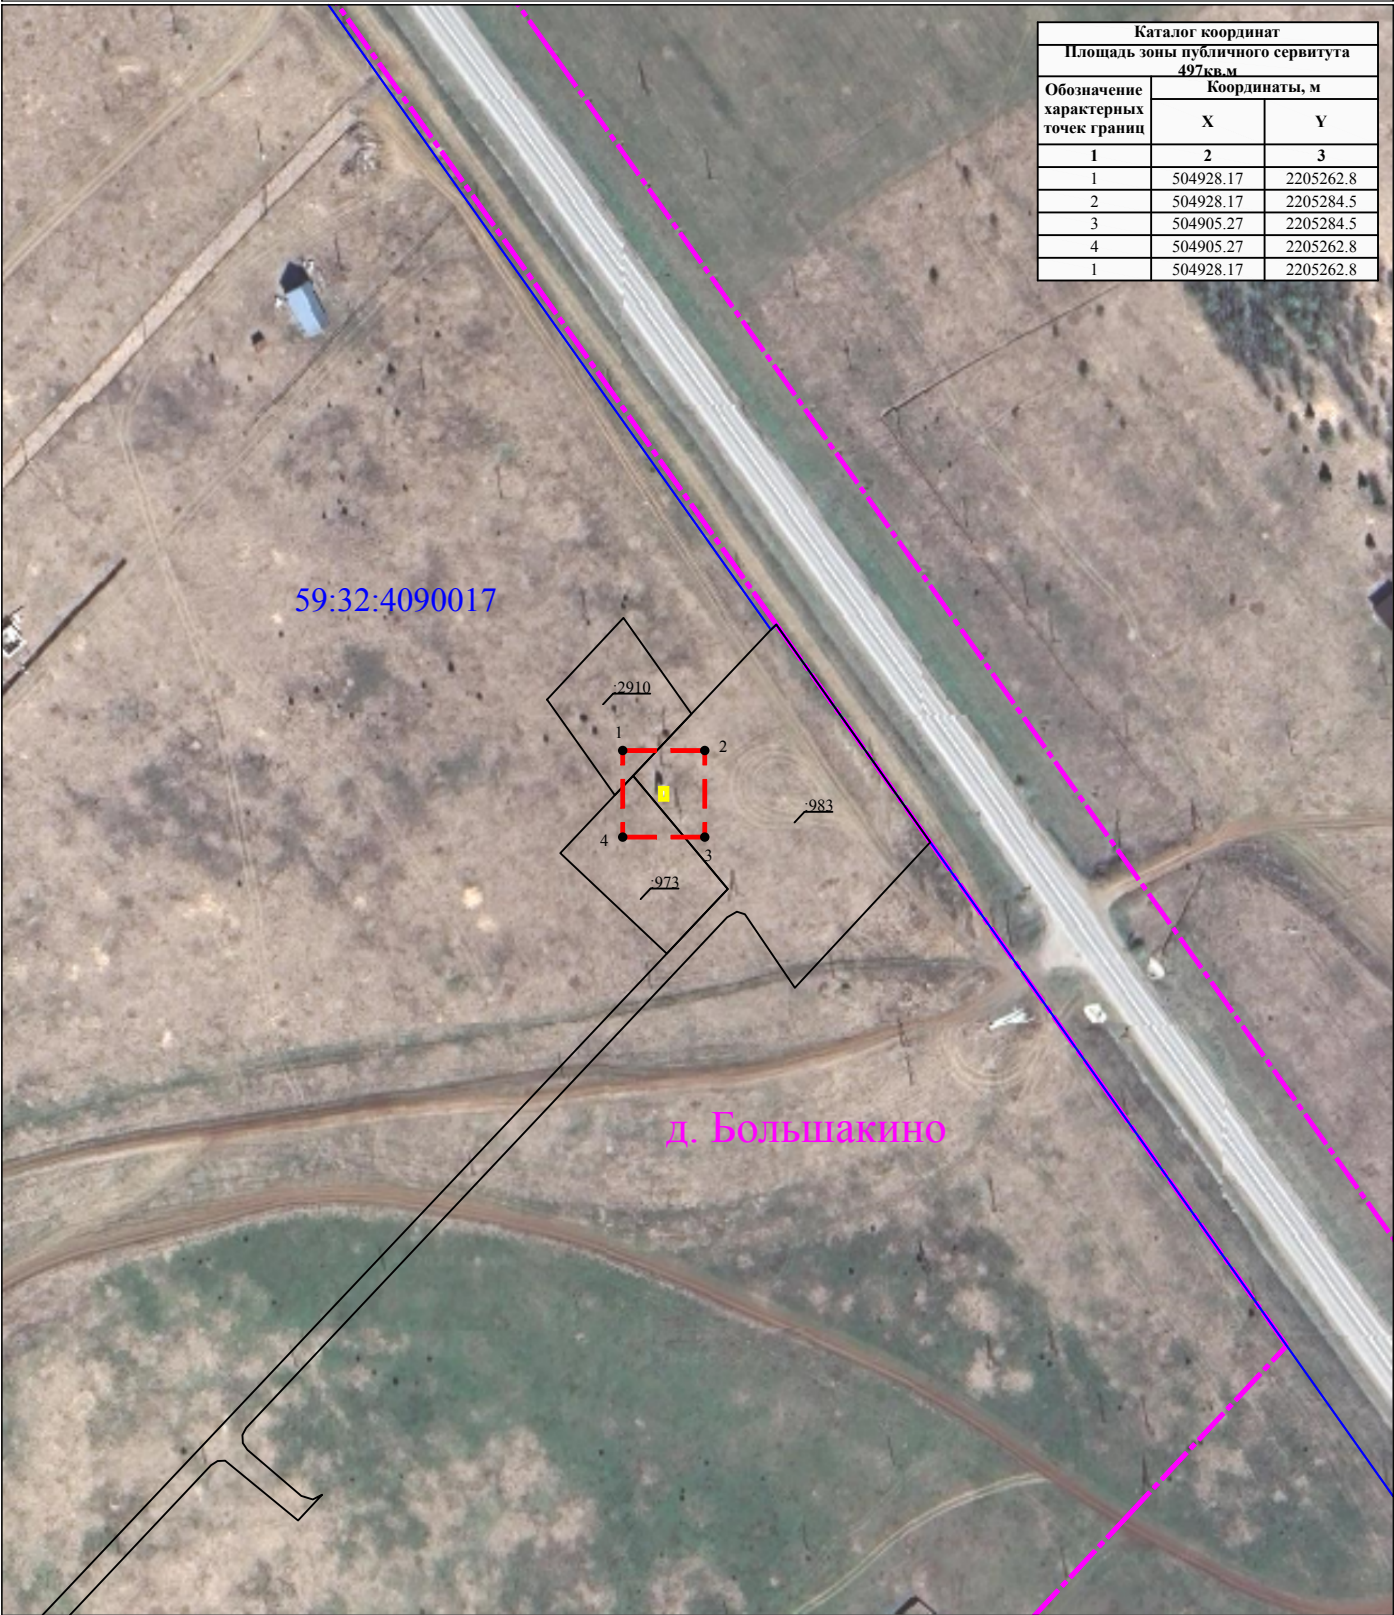

Масштаб 1:2000

УСЛОВНЫЕ ОБОЗНАЧЕНИЯ

- границы устанавливаемого публичного сервитута
- ось линии, контур объекта
- границы муниципального образования, населенных пунктов
- границы кадастрового квартала
- границы земельных участков, попадающих в зону публичного сервитута

- 1 - обозначение характерной точки границы устанавливаемого публичного сервитута
- :123 - кадастровый номер земельного участка
- 59:32:0000000 - кадастровый номер квартала
- г. Пермь - наименование муниципального образования, населенного пункта