


Схема расположения границ публичного сервитута

Объект: Строительство ВЛ 0,4 кВ с установкой ПУ для электроснабжения п. Никольский, Пермский район (4500090514)

Местоположение: Пермский край, Пермский муниципальный округ

Площадь земель и/или части земельного участка, кв.м: 1068

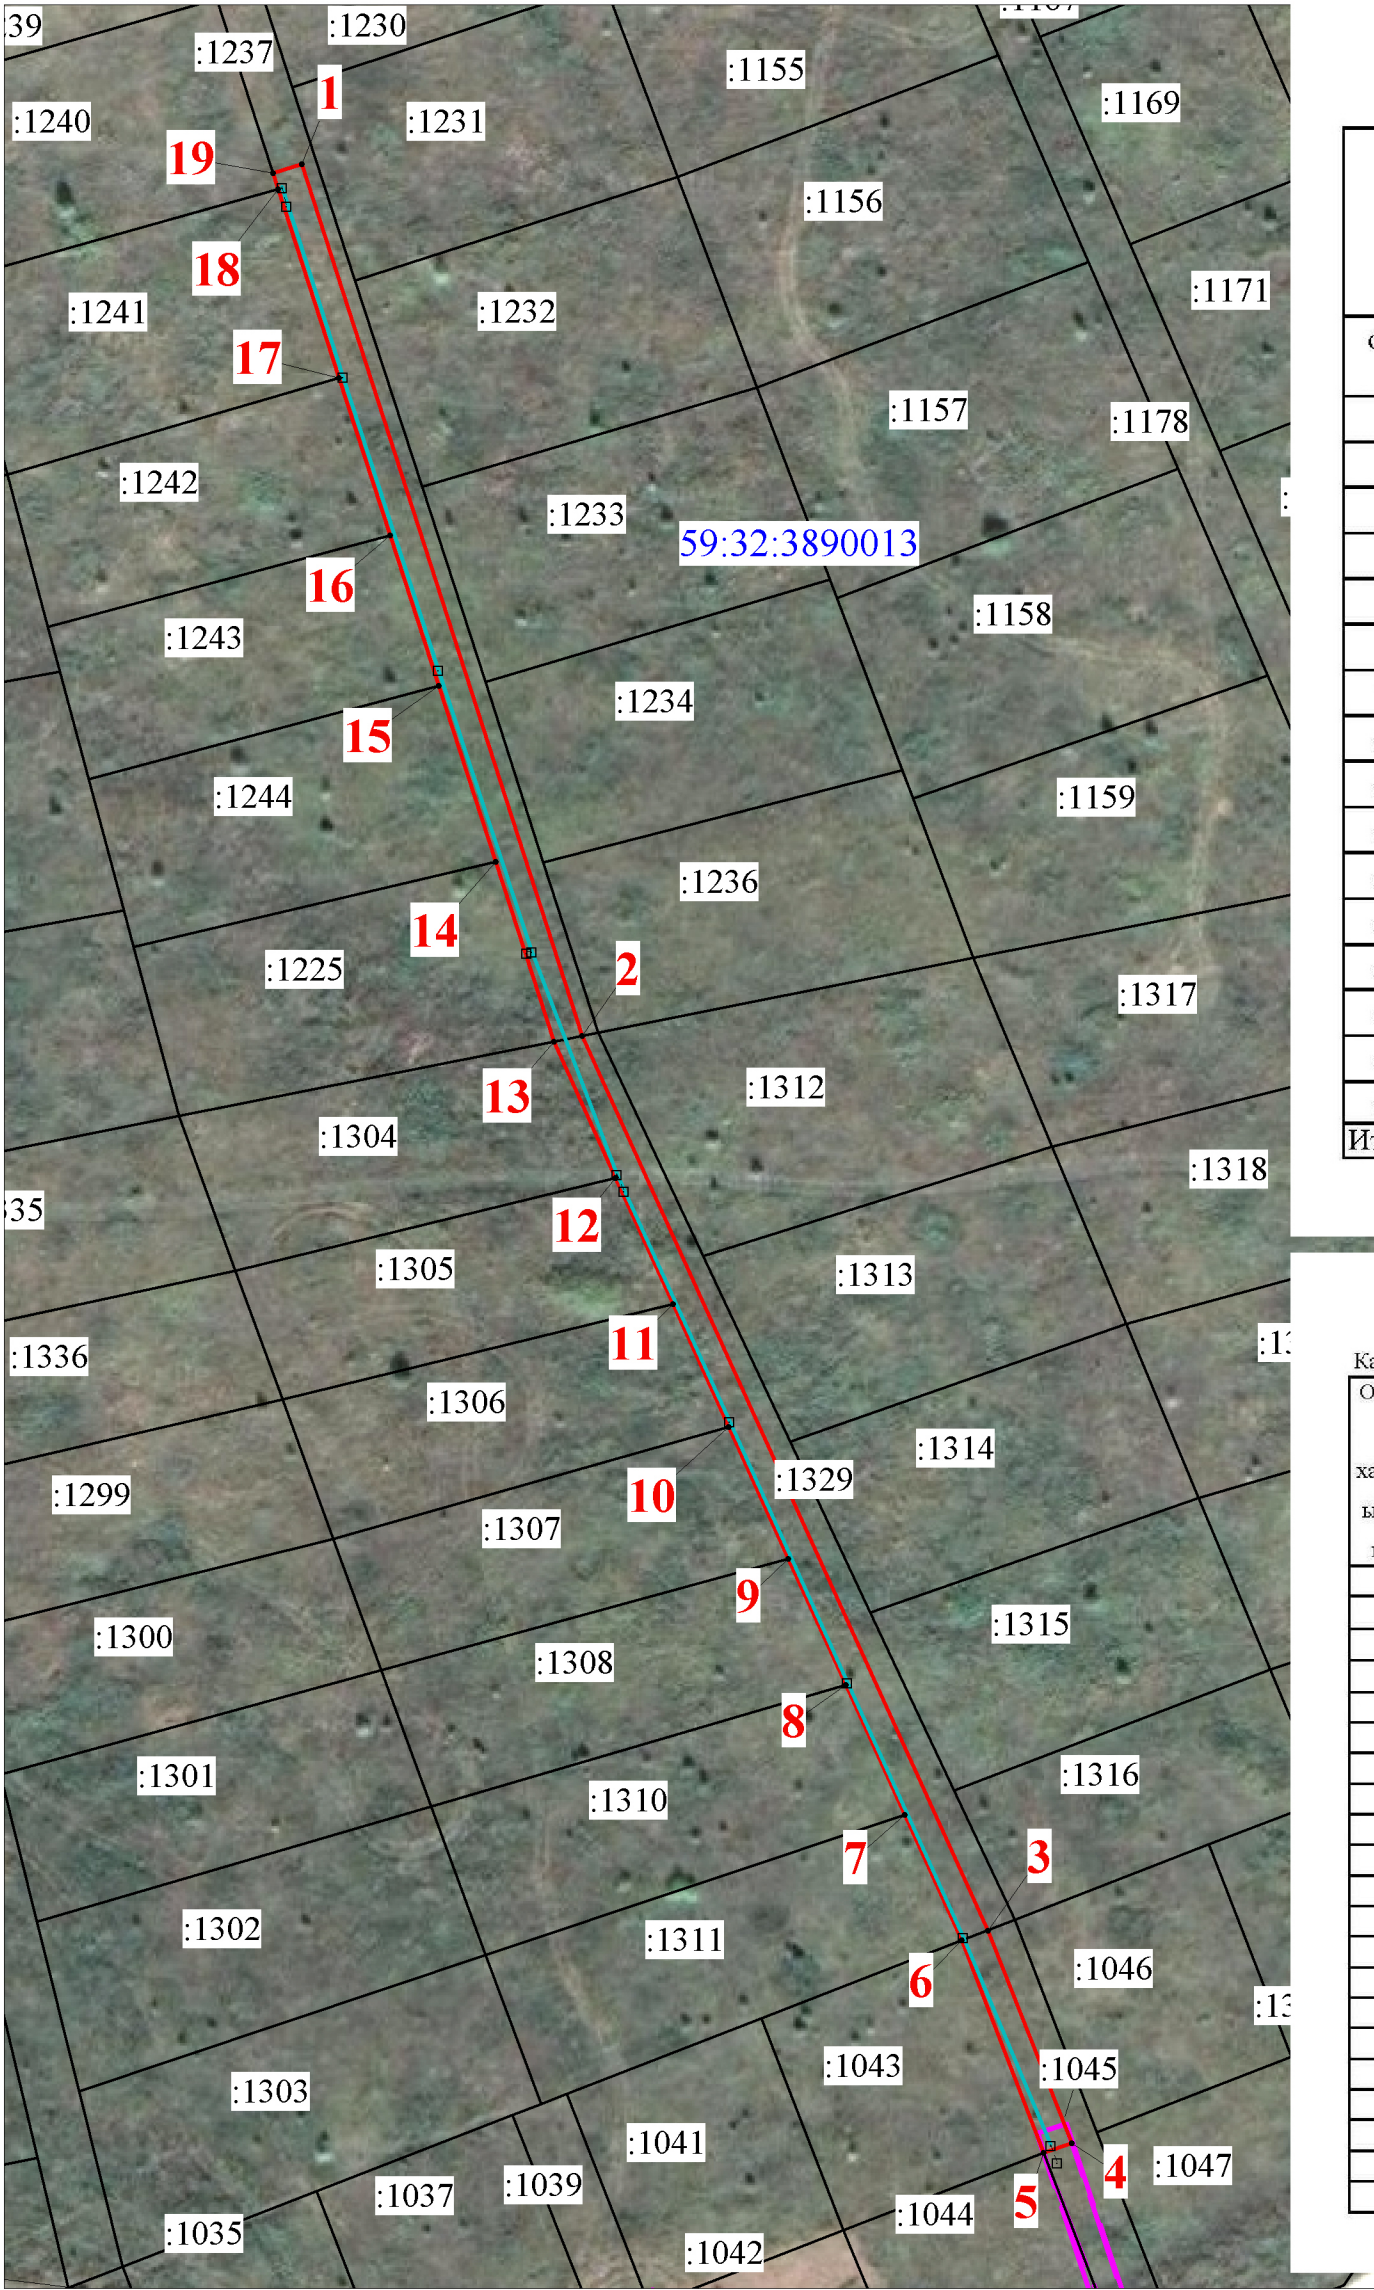

Описание границ смежных землепользователей

Описание границы	Смежный землепользователь (при наличии кадастровый номер земельного участка)	Площадь обременения, кв.м
от точки 1 до точки 2, от точки 19 до точки 1	59:32:3890013:1237	470
от точки 2 до точки 3	59:32:3890013:1329	482
от точки 3 до точки 5	59:32:3890013:1045	116
от точки 5 до точки 6	59:32:3890013:1043	0
от точки 6 до точки 7	59:32:3890013:1311	0
от точки 7 до точки 8	59:32:3890013:1310	0
от точки 8 до точки 9	59:32:3890013:1308	0
от точки 9 до точки 10	59:32:3890013:1307	0
от точки 10 до точки 11	59:32:3890013:1306	0
от точки 11 до точки 12	59:32:3890013:1305	0
от точки 12 до точки 13	59:32:3890013:1304	0
от точки 13 до точки 14	59:32:3890013:1225	0
от точки 14 до точки 15	59:32:3890013:1244	0
от точки 15 до точки 16	59:32:3890013:1243	0
от точки 16 до точки 17	59:32:3890013:1242	0
от точки 17 до точки 18	59:32:3890013:1241	0
от точки 18 до точки 19	59:32:3890013:1240	0
Итого:		1068

Каталог координат (Система координат МСК-59, зона 2)

Обозначение характерных точек границ	Координаты, м		Метод определения координат характерной точки	Mt, м
	X	Y		
1	2	3	4	5
1	495026.69	2243995.16	Геодезический метод	0.1
2	494911.29	2244032.09	Геодезический метод	0.1
3	494792.88	2244085.59	Геодезический метод	0.1
4	494764.69	2244096.68	Геодезический метод	0.1
5	494763.42	2244092.91	Геодезический метод	0.1
6	494791.55	2244082.14	Геодезический метод	0.1
7	494808.15	2244074.64	Геодезический метод	0.1
8	494825.35	2244066.86	Геодезический метод	0.1
9	494842.07	2244059.30	Геодезический метод	0.1
10	494859.55	2244051.40	Геодезический метод	0.1
11	494875.79	2244044.06	Геодезический метод	0.1
12	494892.52	2244036.50	Геодезический метод	0.1
13	494910.55	2244028.35	Геодезический метод	0.1
14	494934.31	2244020.70	Геодезический метод	0.1
15	494957.63	2244013.20	Геодезический метод	0.1
16	494977.53	2244006.80	Геодезический метод	0.1
17	494998.41	2244000.08	Геодезический метод	0.1
18	495023.40	2243992.04	Геодезический метод	0.1
19	495025.49	2243991.37	Геодезический метод	0.1
1	495026.69	2243995.16	Геодезический метод	0.1

Масштаб 1:1000

Условные обозначения

- проектные границы публичного сервитута
- кадастровый номер квартала
- граница и номер земельного участка, сведения о котором внесены в ЕГРН
- Строительство ВЛ 0,4 кВ
- обозначение характерной точки проектной границы публичного сервитута
- охранный зона ЛЭП
- граница муниципального образования