

Схема расположения границ публичного сервитута

Объект: Газопровод-ввод до границы земельного участка по адресу: Пермский край, м.о. Пермский, д. Нестюково, ул. Крымская, д.1 (под строительство газопровода давлением до 1,2 Мпа, для размещения которого не требуется разрешения на строительство)

Местоположение: Пермский край, м.о. Пермский, д. Нестюково, ул. Крымская

Площадь публичного сервитута: 606 кв.м.

Каталог координат, м

Система координат: МСК-59, зона 2

Метод определения координат - Геодезический

Категория земель: земли населенных пунктов

Описание границ смежных землепользователей:

От точки н1 до точки н2 - земельный участок с кадастровым номером 59:32:3420001:3077

От точки н2 до точки н1 - земельный участок с кадастровым номером 59:32:3420001:3106

Условные обозначения:

:3У1

- Проектные границы публичного сервитута

1

- Обозначение характерной точки проектной границы публичного сервитута

:3077

- Границы и номер земельного участка, сведения о которых внесены в ЕГРН


59:32:3420001 - Номер кадастрового квартала

59:32-6.553

- Границы и учетный номер зоны с особыми условиями использования территории, сведения о которых внесены в ЕГРН

- Проектное местоположение инженерного сооружения

№ точки границы	X	Y	Средняя квадратическая погрешность положения характерной точки (Мт), м
1	504000.16	2232947.56	0.1
2	504000.41	2232951.55	0.1
3	503998.14	2232951.72	0.1
4	504001.65	2233012.43	0.1
5	504002.62	2233027.84	0.1
6	504063.28	2233024.20	0.1
7	504063.52	2233028.20	0.1
8	503996.88	2233032.20	0.1
9	503996.64	2233028.20	0.1
10	503998.62	2233028.08	0.1
11	503997.65	2233012.67	0.1
12	503994.03	2232950.00	0.1
13	503993.81	2232946.00	0.1
14	503997.81	2232945.78	0.1
15	503997.92	2232947.74	0.1
1	504000.16	2232947.56	0.1

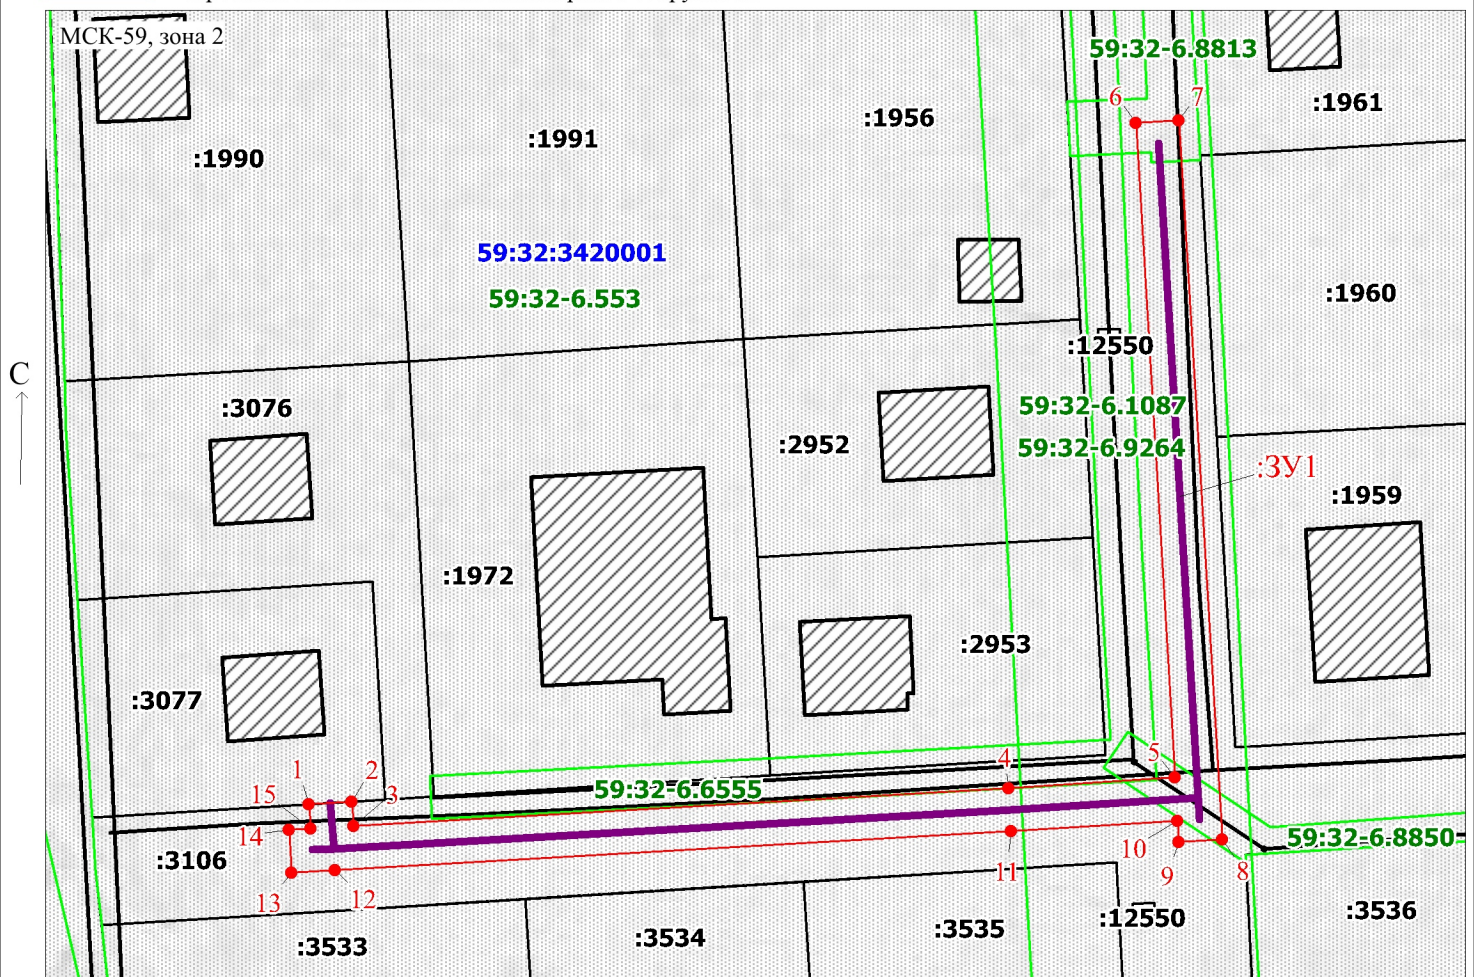

Масштаб 1:700

Заявитель: _____

Д.Х. Киямова

/ Киямова Д.Х.

(подпись, расшифровка подписи)