


Схема расположения границ публичного сервитута

Объект: Строительство ВЛ 0,4 кВ с установкой ПУ для электроснабжения села Курашим (4500087841)

Местоположение: Пермский край, Пермский муниципальный округ, с.Курашим

Площадь земель и/или части земельного участка, кв.м: 127

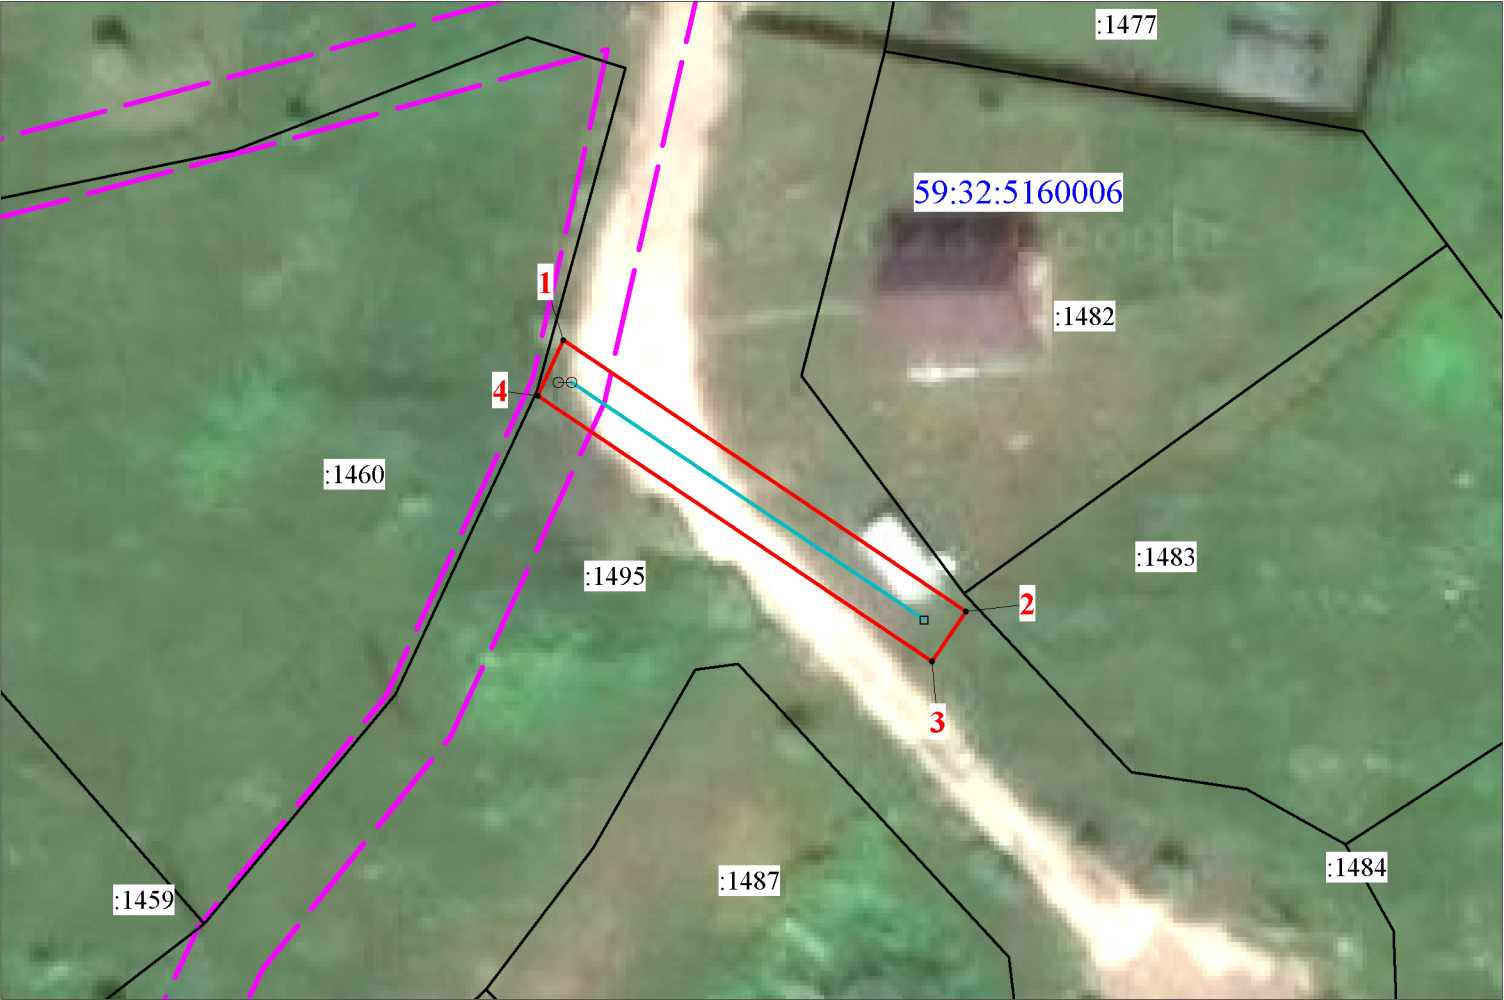

Масштаб 1:500

Описание границ смежных землепользователей

| Описание границы      | Смежный землепользователь (при наличии кадастровый номер земельного участка) | Площадь обременения, кв.м |
|-----------------------|------------------------------------------------------------------------------|---------------------------|
| от точки 1 до точки 1 | 59:32:5160006:1495                                                           | 127                       |
| Итого:                |                                                                              | 127                       |

Каталог координат (Система координат МСК-59, зона 2)

| Обозначение<br>характерных точек<br>границ | Координаты, м |            | Метод определения координат характерной точки | Mt, м |
|--------------------------------------------|---------------|------------|-----------------------------------------------|-------|
|                                            | X             | Y          |                                               |       |
| 1                                          | 2             | 3          | 4                                             | 5     |
| 1                                          | 478136.38     | 2254487.80 | Геодезический метод                           | 0.1   |
| 2                                          | 478118.46     | 2254514.43 | Геодезический метод                           | 0.1   |
| 3                                          | 478115.14     | 2254512.20 | Геодезический метод                           | 0.1   |
| 4                                          | 478132.68     | 2254486.11 | Геодезический метод                           | 0.1   |
| 1                                          | 478136.38     | 2254487.80 | Геодезический метод                           | 0.1   |

Условные обозначения

- проектные границы публичного сервитута
- 59:32:5160006

-кадастровый номер квартала
- :22

-граница и номер земельного участка, сведения о котором внесены в ЕГРН
- Строительство ВЛ 0,4 кВ

- 1

- обозначение характерной точки проектной границы публичного сервитута

- охранный зона ЛЭП
- граница муниципального образования