

Схема расположения границ публичного сервитута

Объект: Газопровод-ввод до границы земельного участка по адресу: Пермский край, м.о. Пермский, д. Нестюково, ул. Крымская, д.1а (под строительство газопровода давлением до 1,2 Мпа, для размещения которого не требуется разрешения на строительство)

Местоположение: Пермский край, м.о. Пермский, д. Нестюково, ул. Крымская

Площадь публичного сервитута: 25 кв.м.

Каталог координат, м

Система координат: МСК-59, зона 2

Метод определения координат - Геодезический

Категория земель: земли населенных пунктов

Описание границ смежных землепользователей:

От точки н1 до точки н2 - земельный участок с кадастровым номером 59:32:3420001:3077

От точки н2 до точки н3 - земельный участок с кадастровым номером 59:32:3420001:3076

От точки н3 до точки н1 - земельный участок с кадастровым номером 59:32:3420001:3106

№ точки границы	X	Y	Средняя квадратическая погрешность положения характерной точки (Мт), м
1	504000.57	2232954.10	0.1
2	504000.60	2232954.63	0.1
3	504000.82	2232958.10	0.1
4	503994.44	2232958.29	0.1
5	503994.32	2232954.29	0.1
1	504000.57	2232954.10	0.1

Условные обозначения:


:3У1 - Проектные границы публичного сервитута

1 - Обозначение характерной точки проектной границы публичного сервитута

:3076 - Границы и номер земельного участка, сведения о которых внесены в ЕГРН

59:32-6.553 - Границы и учетный номер зоны с особыми условиями использования территории, сведения о которых внесены в ЕГРН

59:32:3420001 - Проектное местоположение инженерного сооружения
- Номер кадастрового квартала

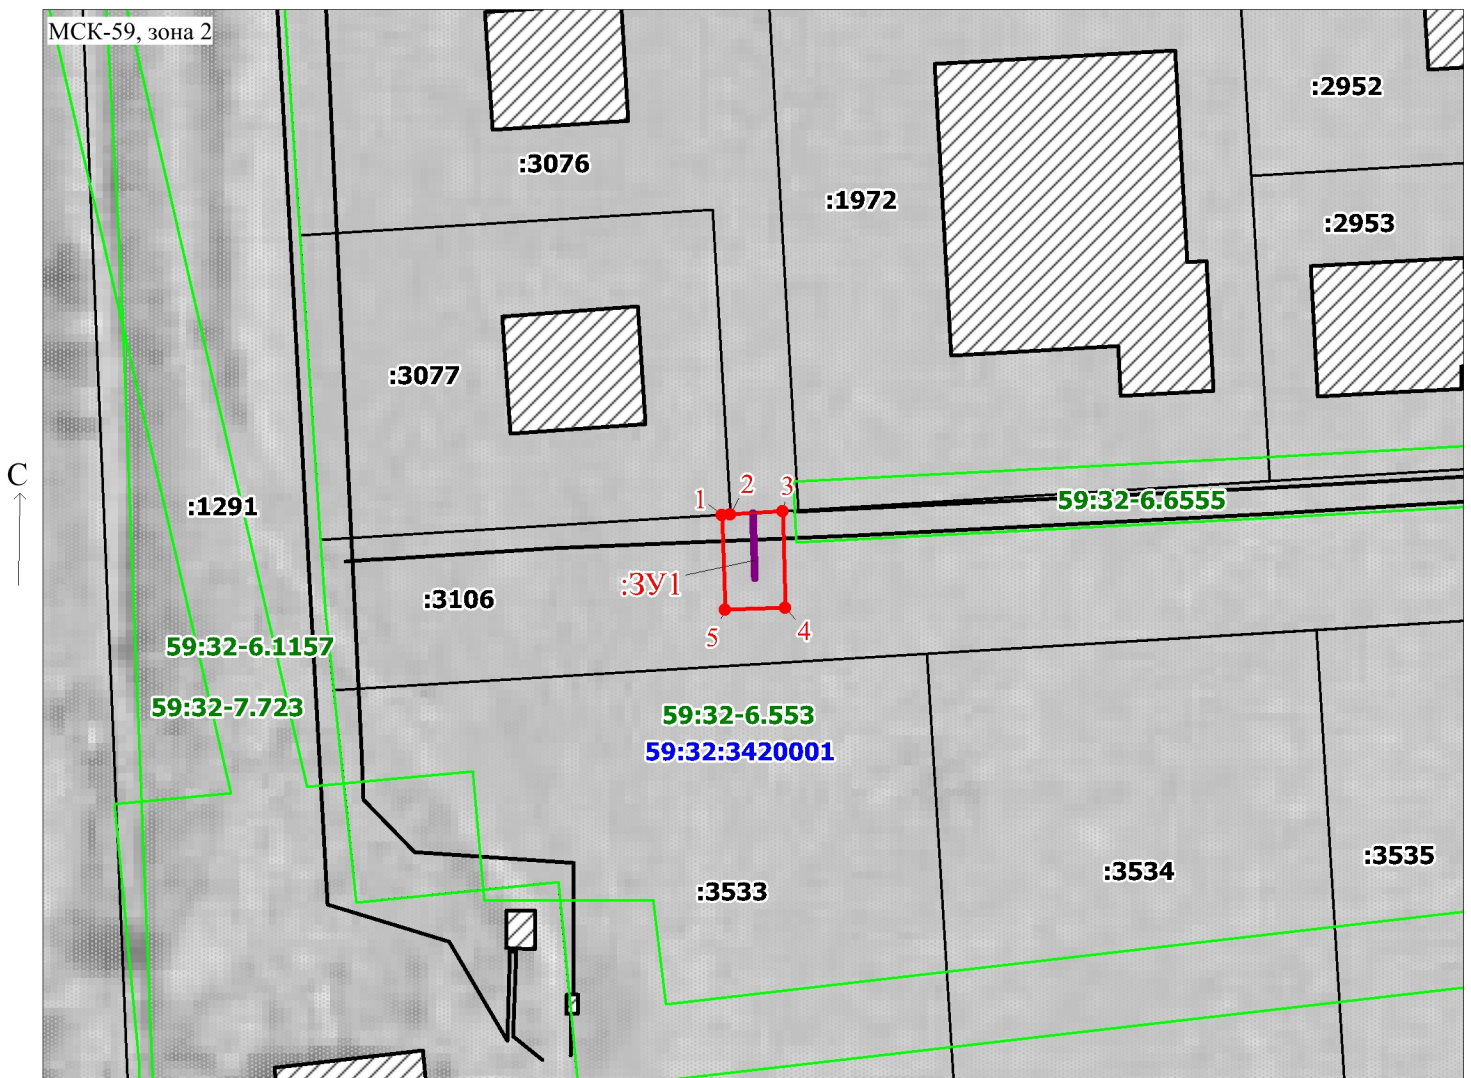

Масштаб 1:500

Заявитель:

Д.Х.

/ Киямова Д.Х.

(подпись, расшифровка подписи)