

СХЕМА РАСПОЛОЖЕНИЯ ГРАНИЦ ПУБЛИЧНОГО СЕРВИТУТА

Объект: «Строительство ВЛ 0,4 кВ с установкой ПУ для электроснабжения деревни Кондратово (4500084537)»


Местоположение объекта: Пермский край, Пермский муниципальный округ, д. Кондратово

Площадь земель или части земельного участка, кв.м.: 102

Категория земель: земли населенных пунктов

Вид разрешенного использования земельного участка: -

Цель использования: под объекты инженерного оборудования электроснабжения

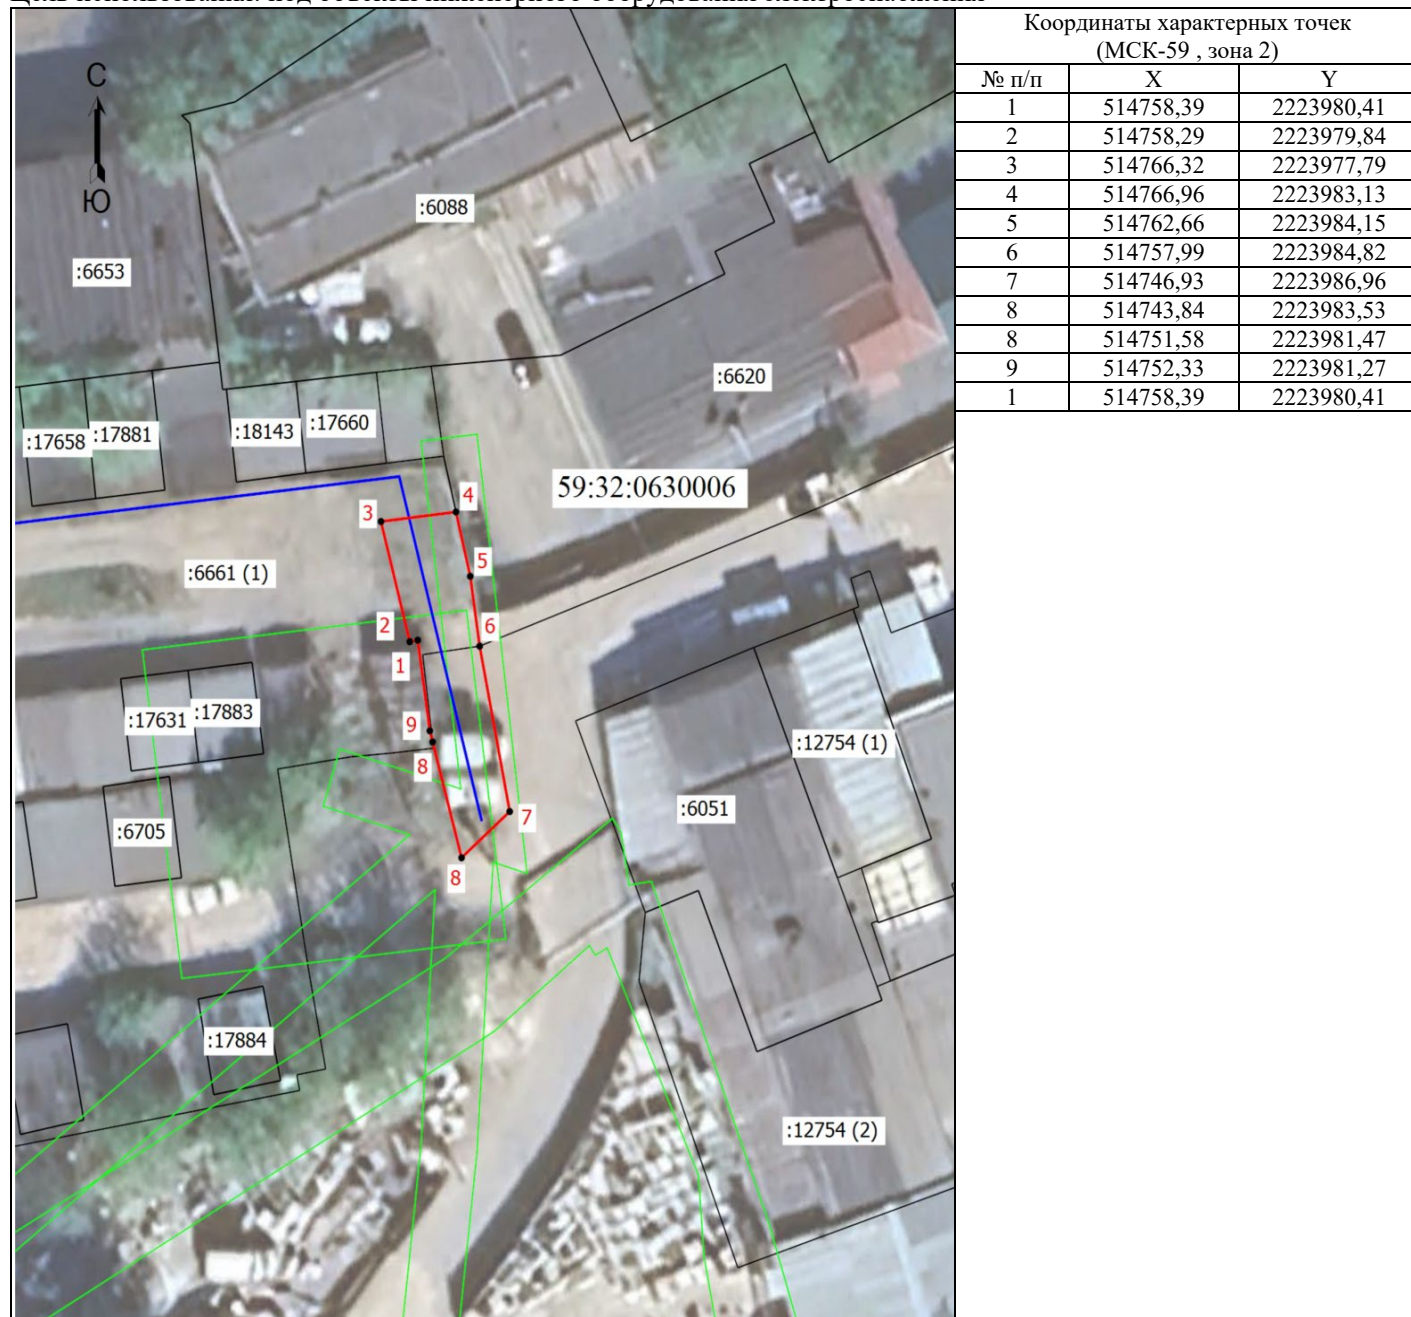

Координаты характерных точек
(МСК-59 , зона 2)

№ п/п	X	Y
1	514758,39	2223980,41
2	514758,29	2223979,84
3	514766,32	2223977,79
4	514766,96	2223983,13
5	514762,66	2223984,15
6	514757,99	2223984,82
7	514746,93	2223986,96
8	514743,84	2223983,53
8	514751,58	2223981,47
9	514752,33	2223981,27
1	514758,39	2223980,41

Масштаб 1: 500

Условные обозначения

- - Граница кадастрового квартала
- - Граница земельного участка, согласно сведениям из ЕГРН
- - Граница зоны с особыми условиями
- - Граница публичного сервитута
- - Граница сооружения, планируемого к строительству
- 59:32:0630006 - Номер кадастрового квартала
- :6051 - Кадастровый номер земельного участка
- 1 - Обозначение новой характерной точки