

Схема расположения границ публичного сервитута

Объект: "Газопровод-ввод до границы земельного участка по адресу: ул. Райская 5, квартал Тихий"


Местоположение: Пермский край, Пермский муниципальный округ, квартал Тихий, район с. Башкултаево

Общая площадь земельного участка или части земельного участка, кв.м: **447**

Категория земель: земли сельскохозяйственного назначения

Кадастровый номер земельного участка: 59:32:4060007:787, 59:32:4060007:791

Обозначение характерных точек границ	Координаты, м (МСК-59 зона 2)		Метод определения координат и Средняя квадратическая погрешность положения характерной точки	Обозначение характерных точек границ	Координаты, м (МСК-59 зона 2)		Метод определения координат и Средняя квадратическая погрешность положения характерной точки
	X	Y			X	Y	
1	497364.29	2211356.99	Метод спутниковых геодезических измерений, 0.10	6	497301.72	2211366.43	Метод спутниковых геодезических измерений, 0.10
2	497364.36	2211363.00	Метод спутниковых геодезических измерений, 0.10	7	497301.82	2211360.47	Метод спутниковых геодезических измерений, 0.10
3	497364.43	2211368.99	Метод спутниковых геодезических измерений, 0.10	8	497352.36	2211362.51	Метод спутниковых геодезических измерений, 0.10
4	497348.41	2211368.35	Метод спутниковых геодезических измерений, 0.10	9	497352.29	2211356.51	Метод спутниковых геодезических измерений, 0.10
5	497311.03	2211366.81	Метод спутниковых геодезических измерений, 0.10	1	497364.29	2211356.99	Метод спутниковых геодезических измерений, 0.10

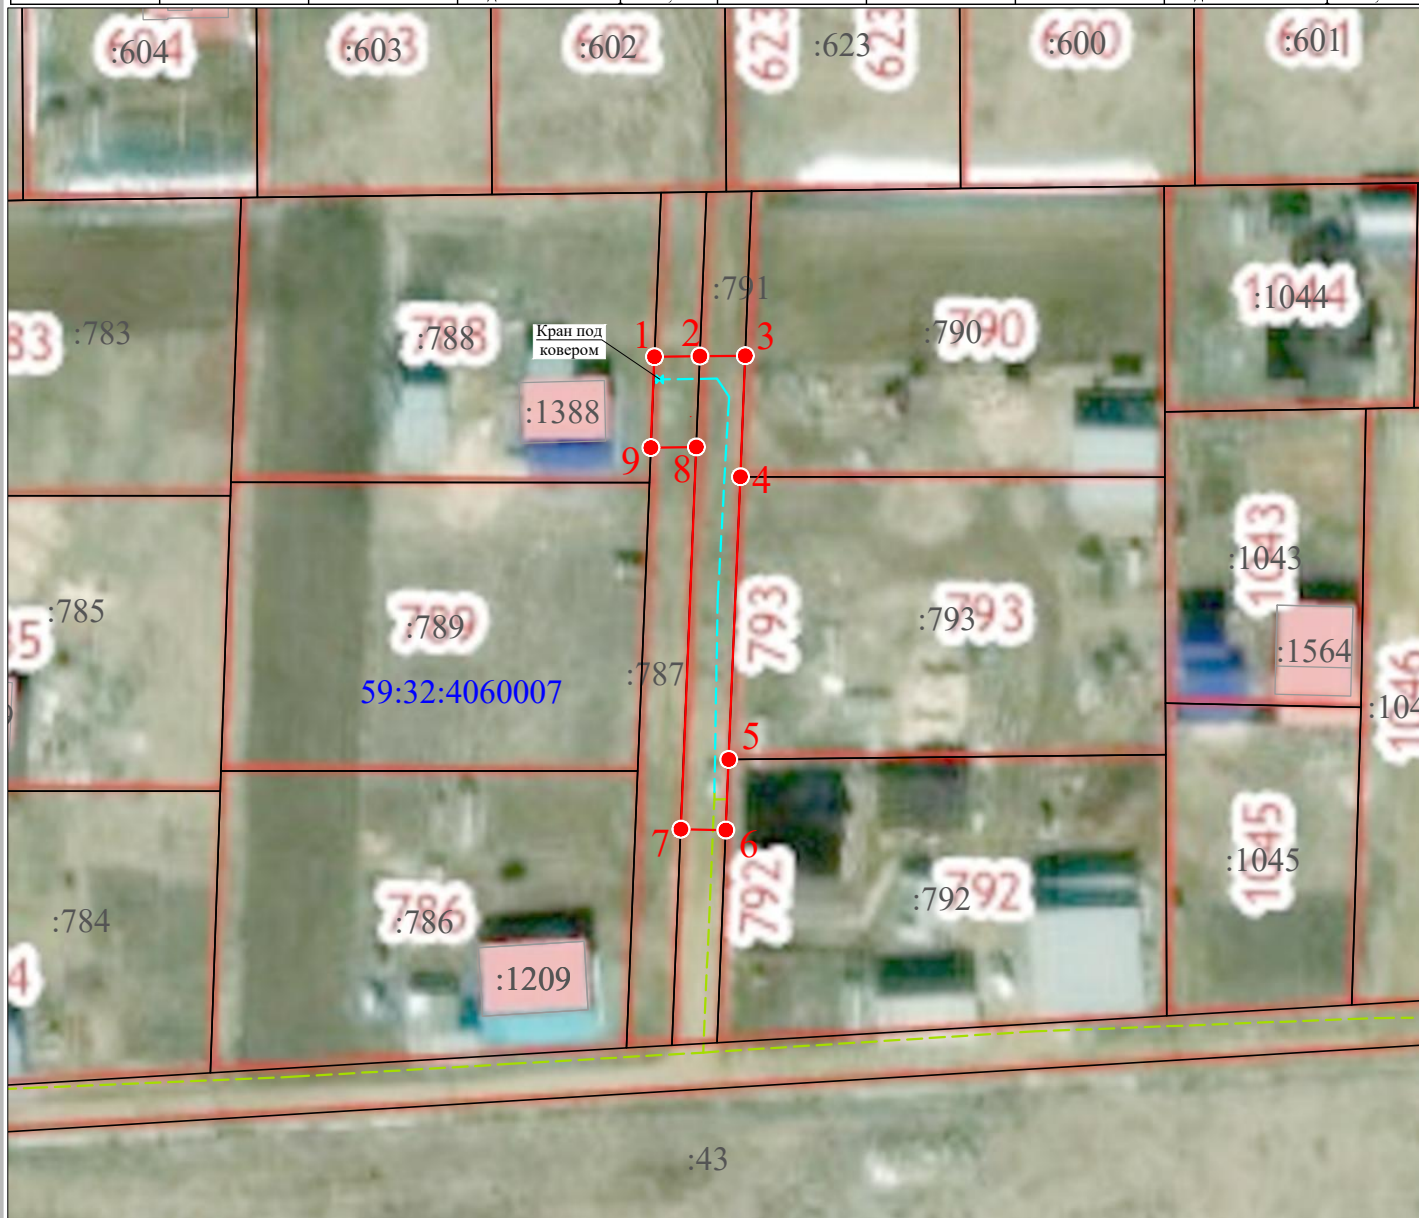

Масштаб 1:1000

Условные обозначения:

- 1 2 - проектная граница публичного сервитута
- - граница земельного участка ранее учтенного в ЕГРН
- - граница кадастрового квартала
- - - - - граница муниципального образования
- - - - - граница объекта капитального строительства ранее учтенного в ЕГРН
- 59:32:4060007 - кадастровый номер квартала
- :791 - кадастровый номер земельного участка (объекта капитального строительства) в кадастровом квартале
- - - - - местоположение проектируемого сооружения (проектируемый газопровод-ввод)
- - - - - существующий газопровод