

Схема расположения границ публичного сервитута

Объект: Газопровод-ввод до границы земельного участка по адресу: Пермский край, м.о. Пермский, с. Култаево, ул. Сибирская, кад № 59:32:0680001:12616 (под строительство газопровода давлением до 1,2 Мпа, для размещения которого не требуется разрешения на строительство)

Местоположение: Пермский край, м.о. Пермский, с. Култаево, ул. Сибирская

Площадь публичного сервитута: 36 кв.м.

Категория земель: земли населенных пунктов

Описание границ смежных землепользователей:

От точки н1 до точки н4 - земельный участок с кадастровым номером 59:32:0680001:10898

От точки н4 до точки н1 - земельный участок с кадастровым номером 59:32:0000000:16078

От точки н8 до точки н8 - земли общего пользования

Условные обозначения:

:3У1 - Проектные границы публичного сервитута

1 - Обозначение характерной точки проектной границы публичного сервитута

:10898 - Границы и номер земельного участка, сведения о которых внесены в ЕГРН


59:32:0680001 - Номер кадастрового квартала

59:32-6.553 - Границы и учетный номер зоны с особыми условиями использования территории, сведения о которых внесены в ЕГРН

Каталог координат, м
Система координат: МСК-59, зона 2
Метод определения координат - Геодезический

№ точки границы	X	Y	Средняя квадратическая погрешность положения характерной точки (Mt), м
1	505399.92	2215054.70	0.1
2	505397.52	2215056.04	0.1
3	505402.87	2215065.65	0.1
4	505406.28	2215063.75	0.1
5	505405.59	2215062.77	0.1
6	505402.72	2215058.69	0.1
7	505401.08	2215056.35	0.1
1	505399.92	2215054.70	0.1
8	505401.41	2215059.96	0.1
9	505401.94	2215060.81	0.1
10	505401.10	2215061.34	0.1
11	505400.57	2215060.49	0.1
8	505401.41	2215059.96	0.1

— - Проектное местоположение инженерного сооружения

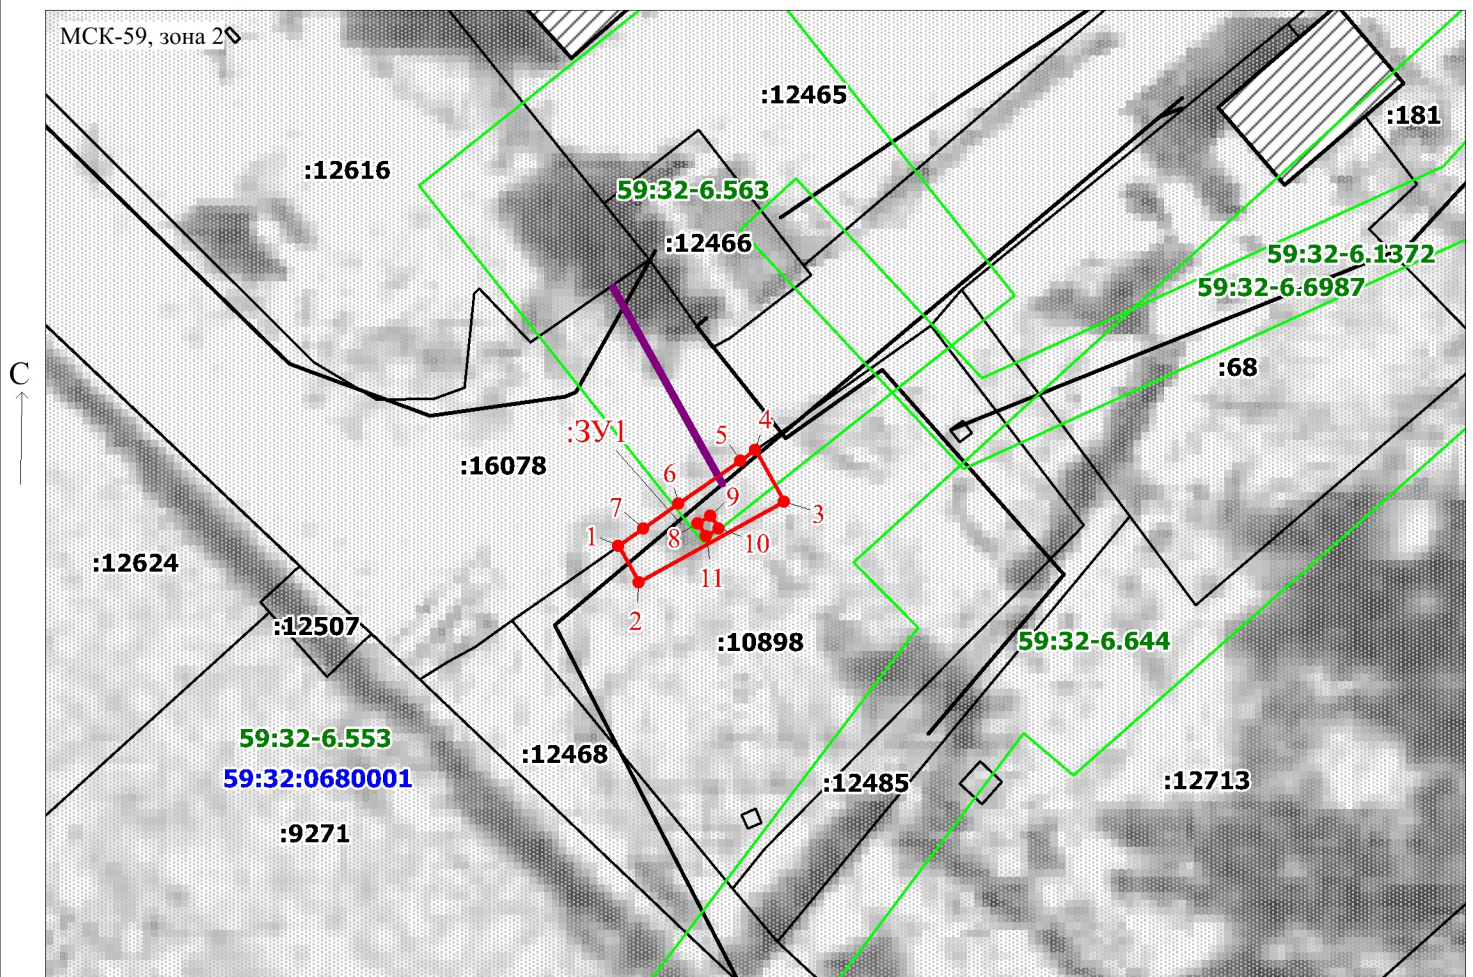

Масштаб 1:500

Заявитель:

Д.Х. Киямова

/ Киямова Д.Х.

(подпись, расшифровка подписи)