


Схема расположения границ публичного сервитута для эксплуатации объекта ТП-43241

Каталог координат		
Площадь зоны публичного сервитута 460 кв.м		
Обозначение характерных точек границ	Координаты, м	
	X	Y
1	2	3
1	499588.98	2212433.9
2	499573.4	2212449.01
3	499558.63	2212433.8
4	499574.22	2212418.69
1	499588.98	2212433.9

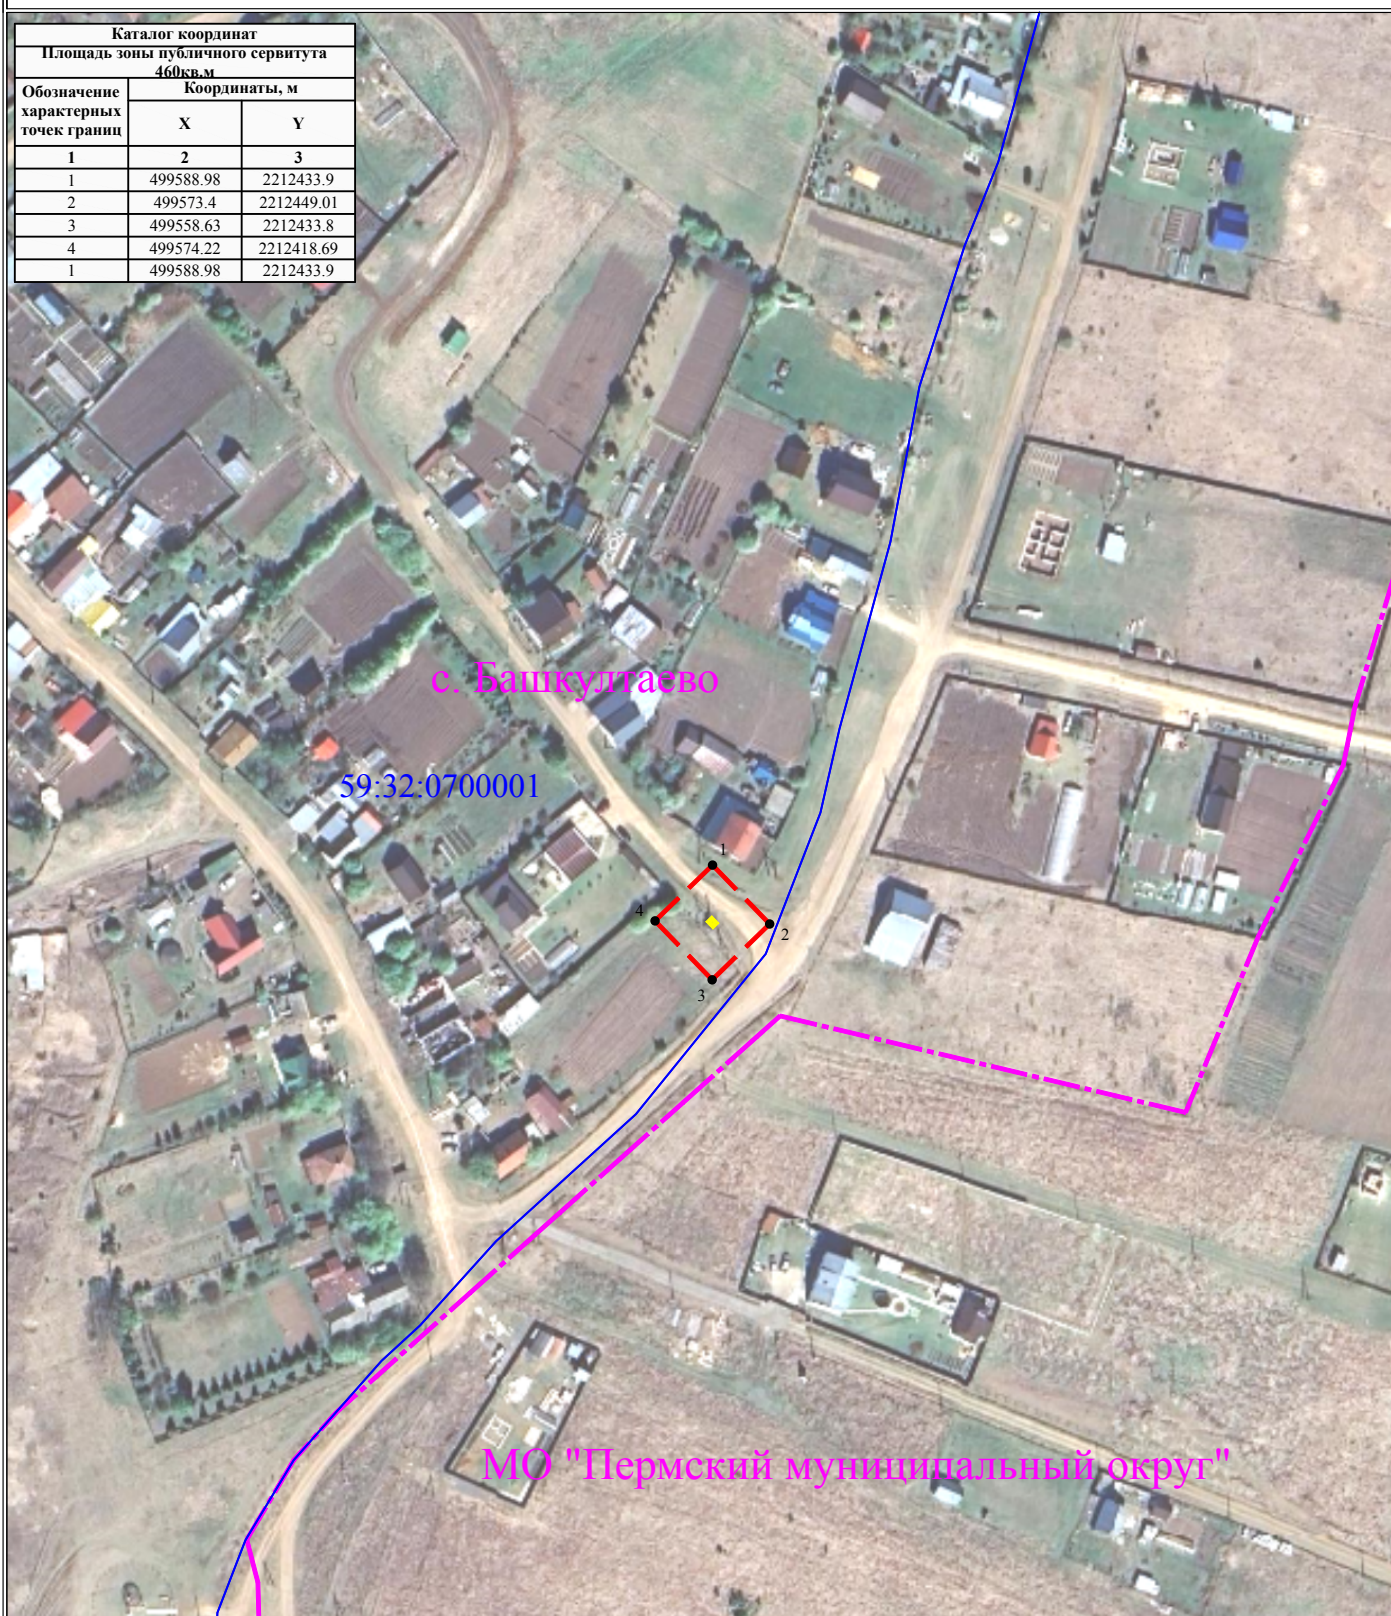

Масштаб 1:2000

УСЛОВНЫЕ ОБОЗНАЧЕНИЯ

- границы устанавливаемого публичного сервитута
- ось линии, контур объекта
- границы муниципального образования, населенных пунктов
- границы кадастрового квартала
- границы земельных участков, попадающих в зону публичного сервитута

- 1 - обозначение характерной точки границы устанавливаемого публичного сервитута
- :123 - кадастровый номер земельного участка
- 59:32:0000000 - кадастровый номер квартала
- г. Пермь - наименование муниципального образования, населенного пункта