

СХЕМА РАСПОЛОЖЕНИЯ ГРАНИЦ ПУБЛИЧНОГО СЕРВИТУТА

Объект: «Строительство ВЛ 0,4 кВ с установкой ПУ для электроснабжения СНТ «Ручеек» (4500094276)»


Местоположение объекта: Пермский край, Пермский муниципальный округ, СНТ «Ручеек»

Площадь земель или части земельного участка, кв.м.: 851

Категория земель: земли населённых пунктов

Вид разрешенного использования земельного участка: -

Цель использования: под объекты инженерного оборудования электроснабжения

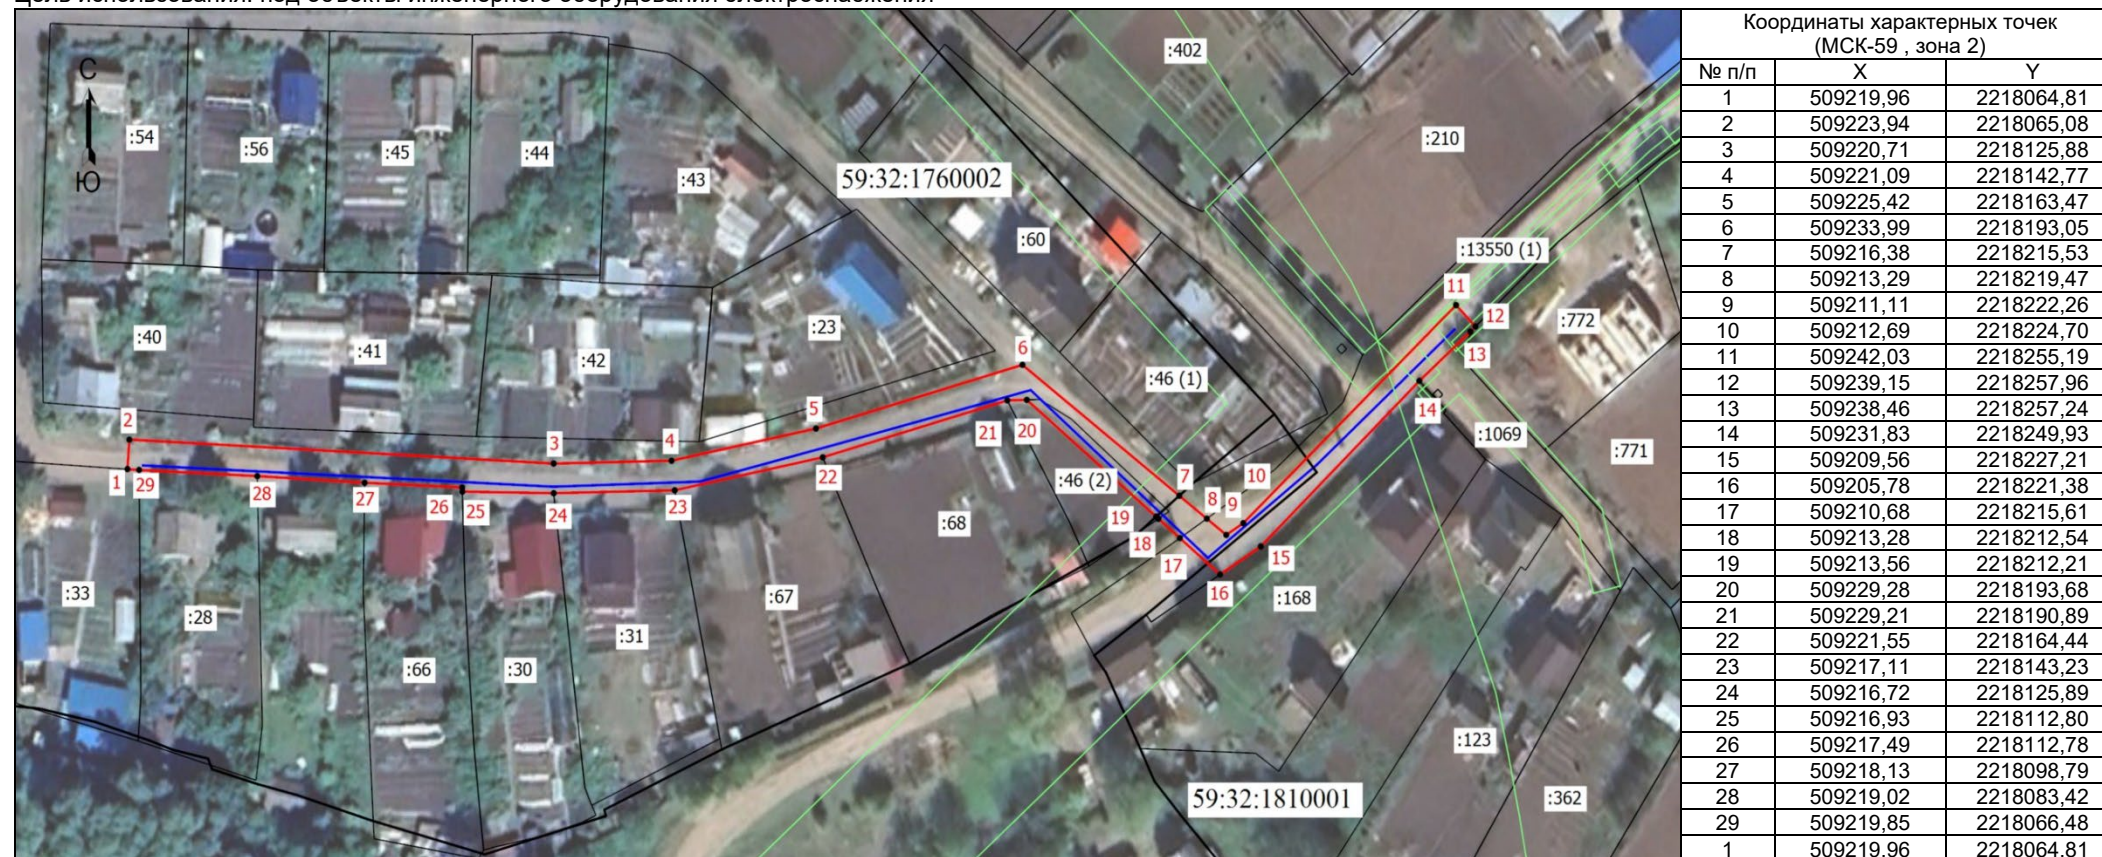

Масштаб 1:1000

Условные обозначения

- Граница кадастрового квартала
- Граница земельного участка, согласно сведениям из ЕГРН
- Граница зоны с особыми условиями использования
- Граница публичного сервитута
- Граница сооружения, планируемого к строительству
- 59:32:1810001 - Номер кадастрового квартала
- :67 - Кадастровый номер земельного участка
- ¹ - Обозначение новой характерной точки