

Схема расположения границ публичного сервитута

Объект: Газопровод-ввод до границы земельного участка по адресу: Пермский край, м.о. Пермский, д. Мокино, ул. Березовая, д.19 (под строительство газопровода давлением до 1,2 Мпа, для размещения которого не требуется разрешения на строительство)

Местоположение: Пермский край, м.о. Пермский, д. Мокино

Площадь публичного сервитута: 17410 кв.м. (в т.ч. 59:32:3980009:7758 - 5862 кв.м.; 59:32:3980009:7757 - 261 кв.м.; 59:32:3980009:4503 - 2581 кв.м.; 59:32:3980009:4523 - 2056 кв.м.; 59:32:3980009:4449 - 526 кв.м.; 59:32:3980009:4424 - 3474 кв.м.; 59:32:3980009:4319 - 1528 кв.м.; 59:32:3980009:7890 - 276 кв.м.; земли общ.польз - 846 кв.м.)

Категория земель: земли населенных пунктов

Описание границ смежных землепользователей:
предоставлены на отдельном листе

Каталог координат, м
Система координат: МСК-59, зона 2
Метод определения координат - Геодезический

№ точки границы	X	Y	Средняя квадратическая погрешность положения характерной точки (Mt), м
--------------------	---	---	--

предоставлен на отдельном листе

Условные обозначения:


- :3Y1** - Проектные границы публичного сервитута
- 1** - Обозначение характерной точки проектной границы публичного сервитута
- :8707** - Границы и номер земельного участка, сведения о которых внесены в ЕГРН

- 59:32-6.553** - Границы и учетный номер зоны с особыми условиями использования территории, сведения о которых внесены в ЕГРН

59:32:3980009 - Номер кадастрового квартала

- - Проектное местоположение инженерного сооружения

МСК-59, зона 2

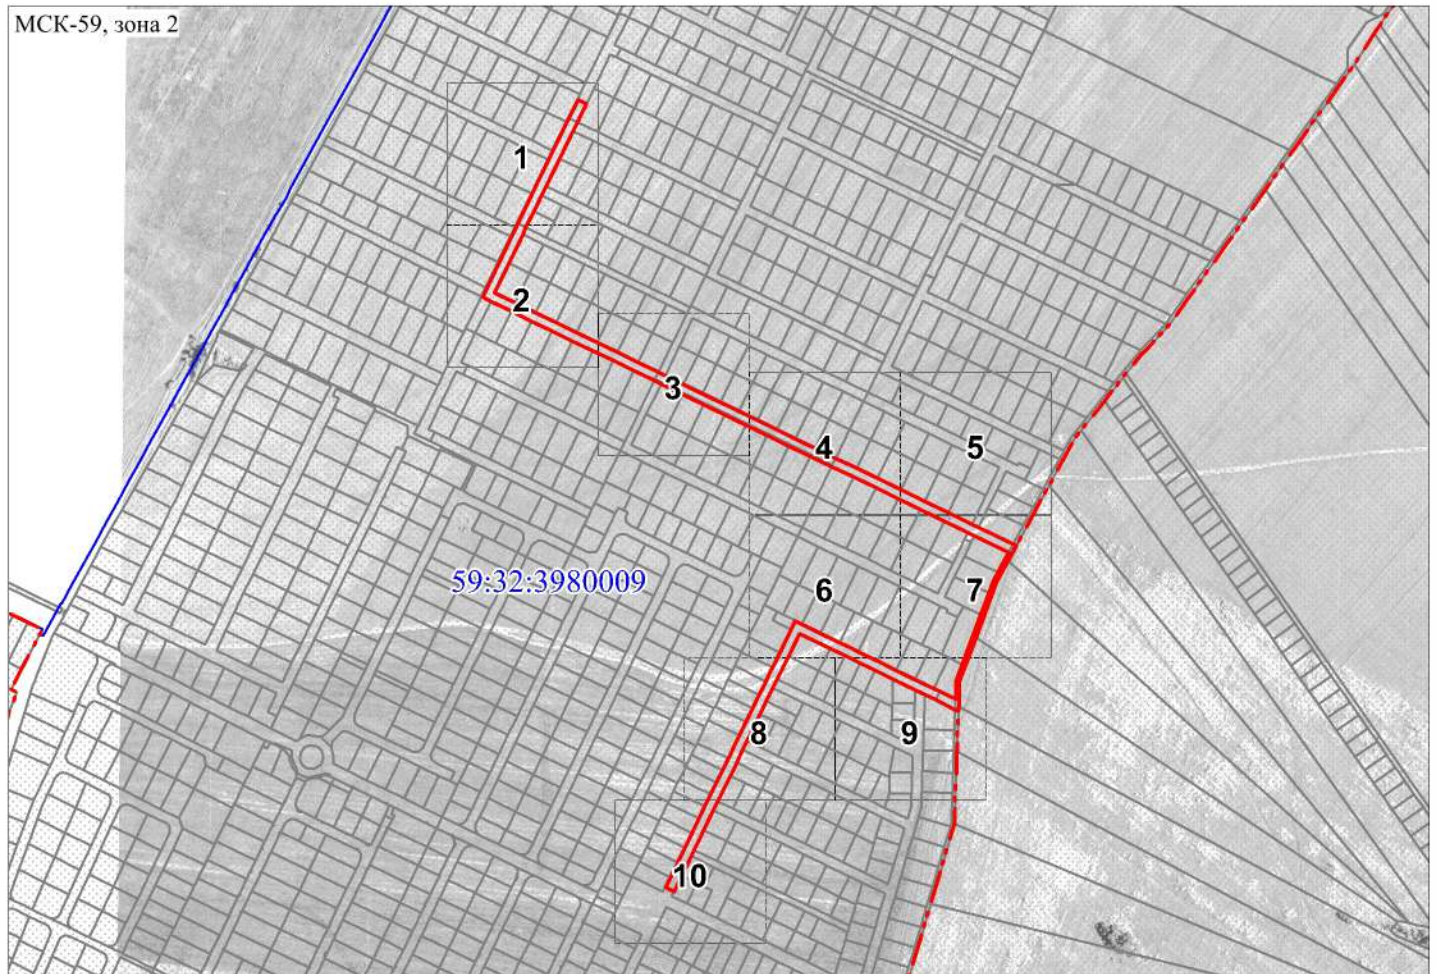

Масштаб 1:9000

Заявитель: Киямова Д.Х.
(подпись, расшифровка подписи)

Сведения об образуемых земельных участках					
1. Сведения о характерных точках границ образуемого земельного участка			:ЗУ1 обозначение земельного участка		
Система координат <u>МСК-59, зона 2</u>			Зона N <u>2</u>		
Обозначение характерных точек границ	Координаты, м		Метод определения координат	Формулы, примененные для расчета средней квадратической погрешности определения координат характерной точки границ (Mt), с подставленными в такие формулы значениями и итоговые (вычисленные) значения Mt, м	Описание закрепления точки
	X	Y			
1	2	3	4	5	6
1	500666.73	2213561.52	-	0.1	-
2	500648.04	2213552.43	-	0.1	-
3	500652.81	2213542.52	-	0.1	-
4	500671.54	2213551.63	-	0.1	-
5	500702.11	2213566.51	-	0.1	-
6	500725.50	2213577.89	-	0.1	-
7	500749.50	2213589.57	-	0.1	-
8	500760.28	2213594.82	-	0.1	-
9	500790.87	2213609.70	-	0.1	-
10	500806.14	2213617.14	-	0.1	-
11	500821.44	2213624.58	-	0.1	-
12	500832.22	2213629.83	-	0.1	-
13	500863.69	2213645.15	-	0.1	-
14	500879.42	2213652.80	-	0.1	-
15	500895.16	2213660.46	-	0.1	-
16	500905.95	2213665.70	-	0.1	-
17	500932.93	2213678.83	-	0.1	-
18	500969.82	2213696.79	-	0.1	-
19	500947.26	2213743.13	-	0.1	-
20	500938.50	2213761.10	-	0.1	-
21	500929.75	2213779.08	-	0.1	-
22	500921.01	2213797.08	-	0.1	-
23	500910.74	2213818.18	-	0.1	-
24	500897.88	2213844.55	-	0.1	-
25	500892.16	2213856.30	-	0.1	-
26	500886.02	2213868.94	-	0.1	-
27	500876.81	2213887.88	-	0.1	-
28	500877.91	2213887.92	-	0.1	-
29	500899.01	2213888.66	-	0.1	-
30	500918.49	2213895.90	-	0.1	-
31	500977.87	2213918.03	-	0.1	-
32	501003.30	2213927.44	-	0.1	-
33	501018.43	2213933.07	-	0.1	-
34	501028.06	2213938.25	-	0.1	-
35	501043.84	2213946.87	-	0.1	-
36	501051.83	2213951.15	-	0.1	-
37	501071.55	2213910.42	-	0.1	-
38	501075.48	2213902.32	-	0.1	-
39	501089.22	2213874.59	-	0.1	-
40	501102.80	2213845.90	-	0.1	-

41	501115.95	2213819.73	-	0.1	-
42	501128.56	2213793.13	-	0.1	-
43	501141.36	2213766.54	-	0.1	-
44	501154.11	2213740.22	-	0.1	-
45	501166.19	2213714.88	-	0.1	-
46	501178.37	2213689.33	-	0.1	-
47	501191.15	2213663.50	-	0.1	-
48	501203.33	2213638.30	-	0.1	-
49	501215.40	2213613.10	-	0.1	-
50	501228.12	2213587.68	-	0.1	-
51	501240.30	2213562.27	-	0.1	-
52	501252.48	2213537.10	-	0.1	-
53	501256.41	2213529.00	-	0.1	-
54	501268.20	2213504.65	-	0.1	-
55	501279.99	2213480.31	-	0.1	-
56	501291.79	2213455.98	-	0.1	-
57	501303.58	2213431.65	-	0.1	-
58	501315.37	2213407.30	-	0.1	-
59	501327.17	2213382.97	-	0.1	-
60	501338.97	2213358.63	-	0.1	-
61	501350.76	2213334.29	-	0.1	-
62	501355.52	2213324.47	-	0.1	-
63	501443.53	2213366.52	-	0.1	-
64	501481.62	2213384.72	-	0.1	-
65	501492.76	2213390.14	-	0.1	-
66	501525.60	2213406.20	-	0.1	-
67	501558.44	2213422.25	-	0.1	-
68	501569.05	2213427.46	-	0.1	-
69	501591.41	2213438.43	-	0.1	-
70	501586.52	2213448.28	-	0.1	-
71	501564.14	2213437.55	-	0.1	-
72	501553.60	2213432.13	-	0.1	-
73	501520.77	2213416.08	-	0.1	-
74	501487.94	2213400.03	-	0.1	-
75	501476.84	2213394.63	-	0.1	-
76	501457.84	2213385.34	-	0.1	-
77	501438.88	2213376.07	-	0.1	-
78	501430.35	2213373.03	-	0.1	-
79	501395.95	2213356.29	-	0.1	-
80	501361.55	2213339.54	-	0.1	-
81	501360.65	2213339.11	-	0.1	-
82	501348.87	2213363.42	-	0.1	-
83	501337.07	2213387.77	-	0.1	-
84	501325.27	2213412.10	-	0.1	-
85	501313.48	2213436.44	-	0.1	-
86	501301.69	2213460.78	-	0.1	-
87	501289.89	2213485.11	-	0.1	-
88	501278.09	2213509.46	-	0.1	-
89	501266.33	2213533.73	-	0.1	-
90	501262.39	2213541.86	-	0.1	-
91	501250.21	2213567.04	-	0.1	-
92	501238.00	2213592.51	-	0.1	-
93	501225.33	2213617.96	-	0.1	-
94	501213.24	2213643.08	-	0.1	-
95	501201.03	2213668.33	-	0.1	-
96	501188.26	2213694.14	-	0.1	-


97	501176.12	2213719.61	-	0.1	-
98	501163.89	2213745.06	-	0.1	-
99	501151.27	2213771.32	-	0.1	-
100	501138.49	2213797.87	-	0.1	-
101	501125.84	2213824.56	-	0.1	-
102	501112.69	2213850.72	-	0.1	-
103	501099.12	2213879.39	-	0.1	-
104	501085.36	2213907.16	-	0.1	-
105	501081.45	2213915.22	-	0.1	-
106	501061.54	2213956.43	-	0.1	-
407	501059.77	2213960.10	-	0.1	-
108	501041.57	2213950.22	-	0.1	-
109	501016.77	2213936.72	-	0.1	-
110	500950.41	2213912.05	-	0.1	-
111	500898.21	2213892.62	-	0.1	-
112	500868.13	2213891.56	-	0.1	-
113	500862.61	2213891.37	-	0.1	-
114	500864.55	2213887.45	-	0.1	-
115	500876.12	2213864.13	-	0.1	-
116	500882.27	2213851.49	-	0.1	-
117	500888.02	2213839.74	-	0.1	-
118	500900.85	2213813.36	-	0.1	-
119	500911.12	2213792.26	-	0.1	-
120	500919.86	2213774.27	-	0.1	-
121	500928.62	2213756.29	-	0.1	-
122	500937.37	2213738.31	-	0.1	-
123	500955.10	2213701.86	-	0.1	-
124	500928.11	2213688.72	-	0.1	-
125	500901.14	2213675.59	-	0.1	-
126	500890.35	2213670.35	-	0.1	-
127	500874.61	2213662.69	-	0.1	-
128	500858.88	2213655.04	-	0.1	-
129	500827.41	2213639.72	-	0.1	-
130	500816.62	2213634.47	-	0.1	-
131	500801.33	2213627.03	-	0.1	-
132	500799.62	2213626.20	-	0.1	-
133	500786.05	2213619.59	-	0.1	-
134	500755.47	2213604.71	-	0.1	-
135	500744.69	2213599.46	-	0.1	-
136	500720.68	2213587.78	-	0.1	-
137	500719.20	2213587.06	-	0.1	-
138	500712.41	2213583.76	-	0.1	-
139	500697.30	2213576.40	-	0.1	-
140	500693.70	2213574.65	-	0.1	-
141	500690.11	2213572.90	-	0.1	-
142	500668.22	2213562.24	-	0.1	-
1	500666.73	2213561.52	-	0.1	-

[illegible]

От точки н79 до точки н80 - земельный участок с кадастровым номером 59:32:3980009:4431
От точки н80 до точки н89 - земельный участок с кадастровым номером 59:32:3980009:4424
От точки н89 до точки н98 - земельный участок с кадастровым номером 59:32:3980009:4523
От точки н98 до точки н106 - земельный участок с кадастровым номером 59:32:3980009:4503
От точки н106 до точки н107 - земли общего пользования
От точки н107 до точки н108 - земельный участок с кадастровым номером 59:32:3980009:260
От точки н108 до точки н110 - земельный участок с кадастровым номером 59:32:3980009:237
От точки н110 до точки н112 - земельный участок с кадастровым номером 59:32:3980009:406
От точки н112 до точки н113 - земельный участок с кадастровым номером 59:32:3980009:411
От точки н113 до точки н114 - земли общего пользования
От точки н114 до точки н116 - земельный участок с кадастровым номером 59:32:3980009:7757
От точки н116 до точки н117 - земельный участок с кадастровым номером 59:32:3980009:7758
От точки н117 до точки н118 - земельный участок с кадастровым номером 59:32:3980009:2938
От точки н118 до точки н119 - земельный участок с кадастровым номером 59:32:3980009:2936
От точки н119 до точки н120 - земельный участок с кадастровым номером 59:32:3980009:2933
От точки н120 до точки н121 - земельный участок с кадастровым номером 59:32:3980009:2931
От точки н121 до точки н122 - земельный участок с кадастровым номером 59:32:3980009:2929
От точки н122 до точки н124 - земельный участок с кадастровым номером 59:32:3980009:2928
От точки н124 до точки н125 - земельный участок с кадастровым номером 59:32:3980009:2926
От точки н125 до точки н126 - земельный участок с кадастровым номером 59:32:3980009:7758
От точки н126 до точки н127 - земельный участок с кадастровым номером 59:32:3980009:9806
От точки н127 до точки н128 - земельный участок с кадастровым номером 59:32:3980009:9805
От точки н128 до точки н129 - земельный участок с кадастровым номером 59:32:3980009:8437
От точки н129 до точки н130 - земельный участок с кадастровым номером 59:32:3980009:7758
От точки н130 до точки н131 - земельный участок с кадастровым номером 59:32:3980009:9726
От точки н131 до точки н133 - земельный участок с кадастровым номером 59:32:3980009:9725
От точки н133 до точки н134 - земельный участок с кадастровым номером 59:32:3980009:8420
От точки н134 до точки н135 - земельный участок с кадастровым номером 59:32:3980009:7758
От точки н135 до точки н136 - земельный участок с кадастровым номером 59:32:3980009:8444
От точки н136 до точки н139 - земельный участок с кадастровым номером 59:32:3980009:8471
От точки н139 до точки н141 - земельный участок с кадастровым номером 59:32:3980009:8465
От точки н141 до точки н1 - земельный участок с кадастровым номером 59:32:3980009:8450

Схема расположения Публичного сервитута


Выноска 1

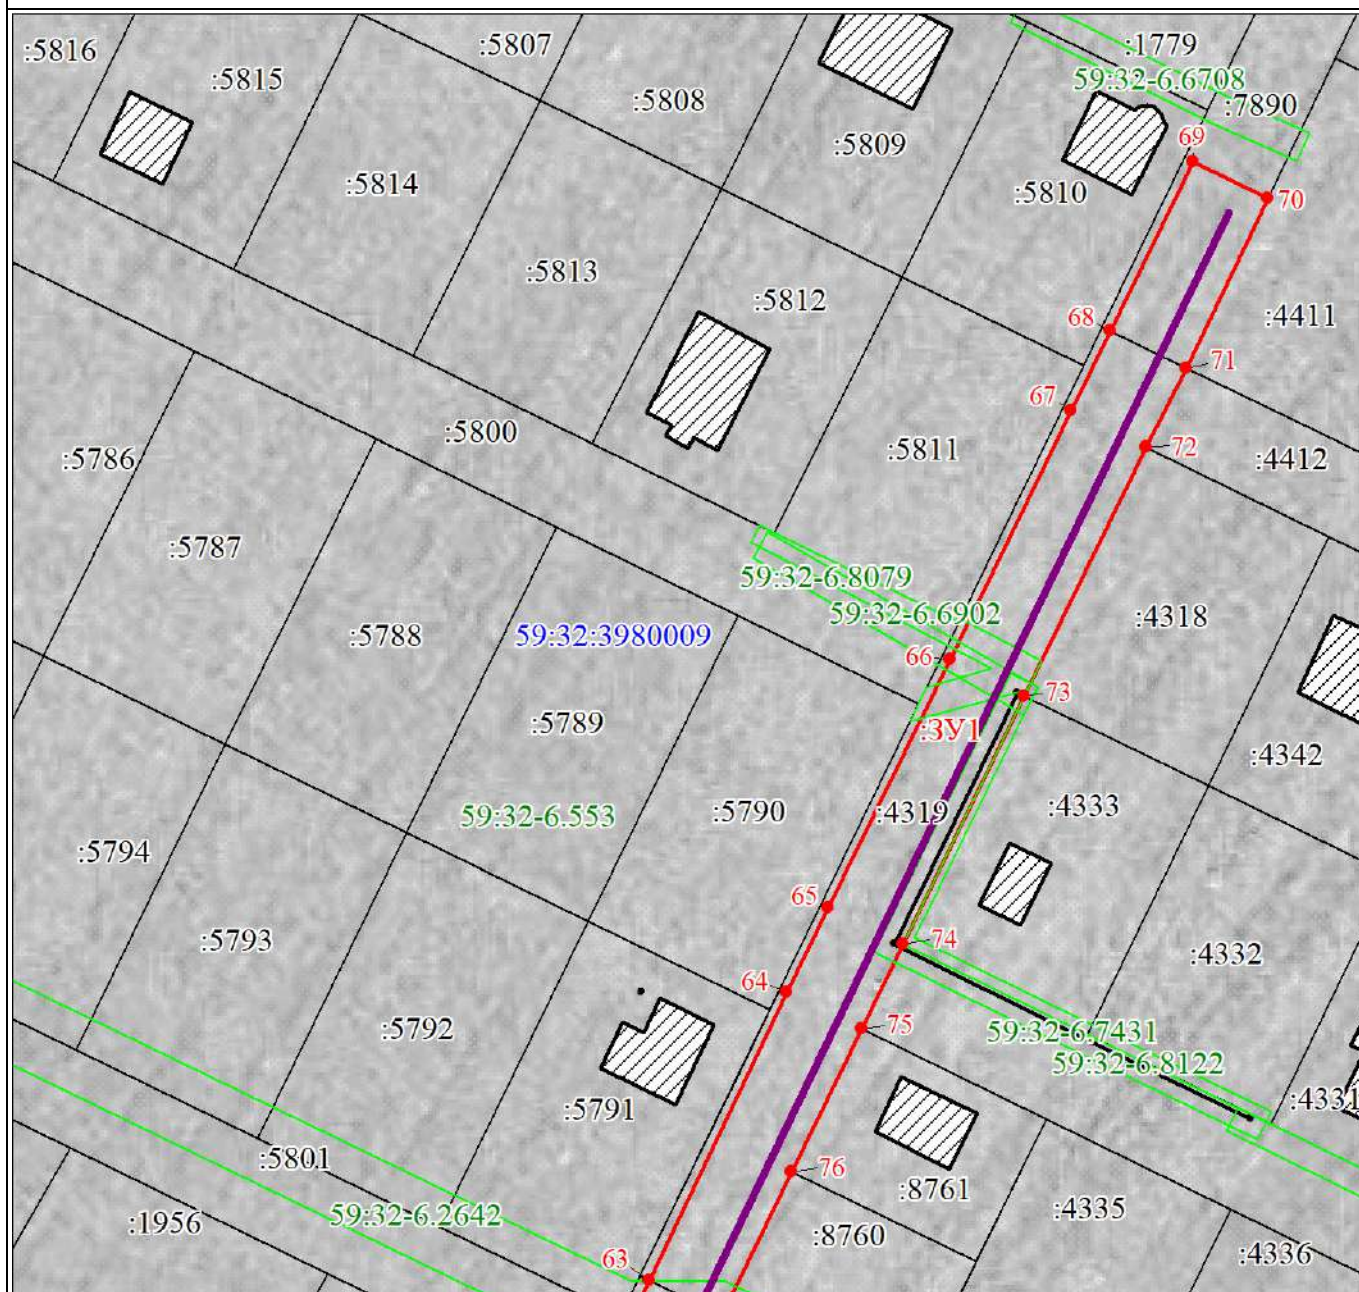

Масштаб 1:1000

Схема расположения Публичного сервитута


Выноска 2

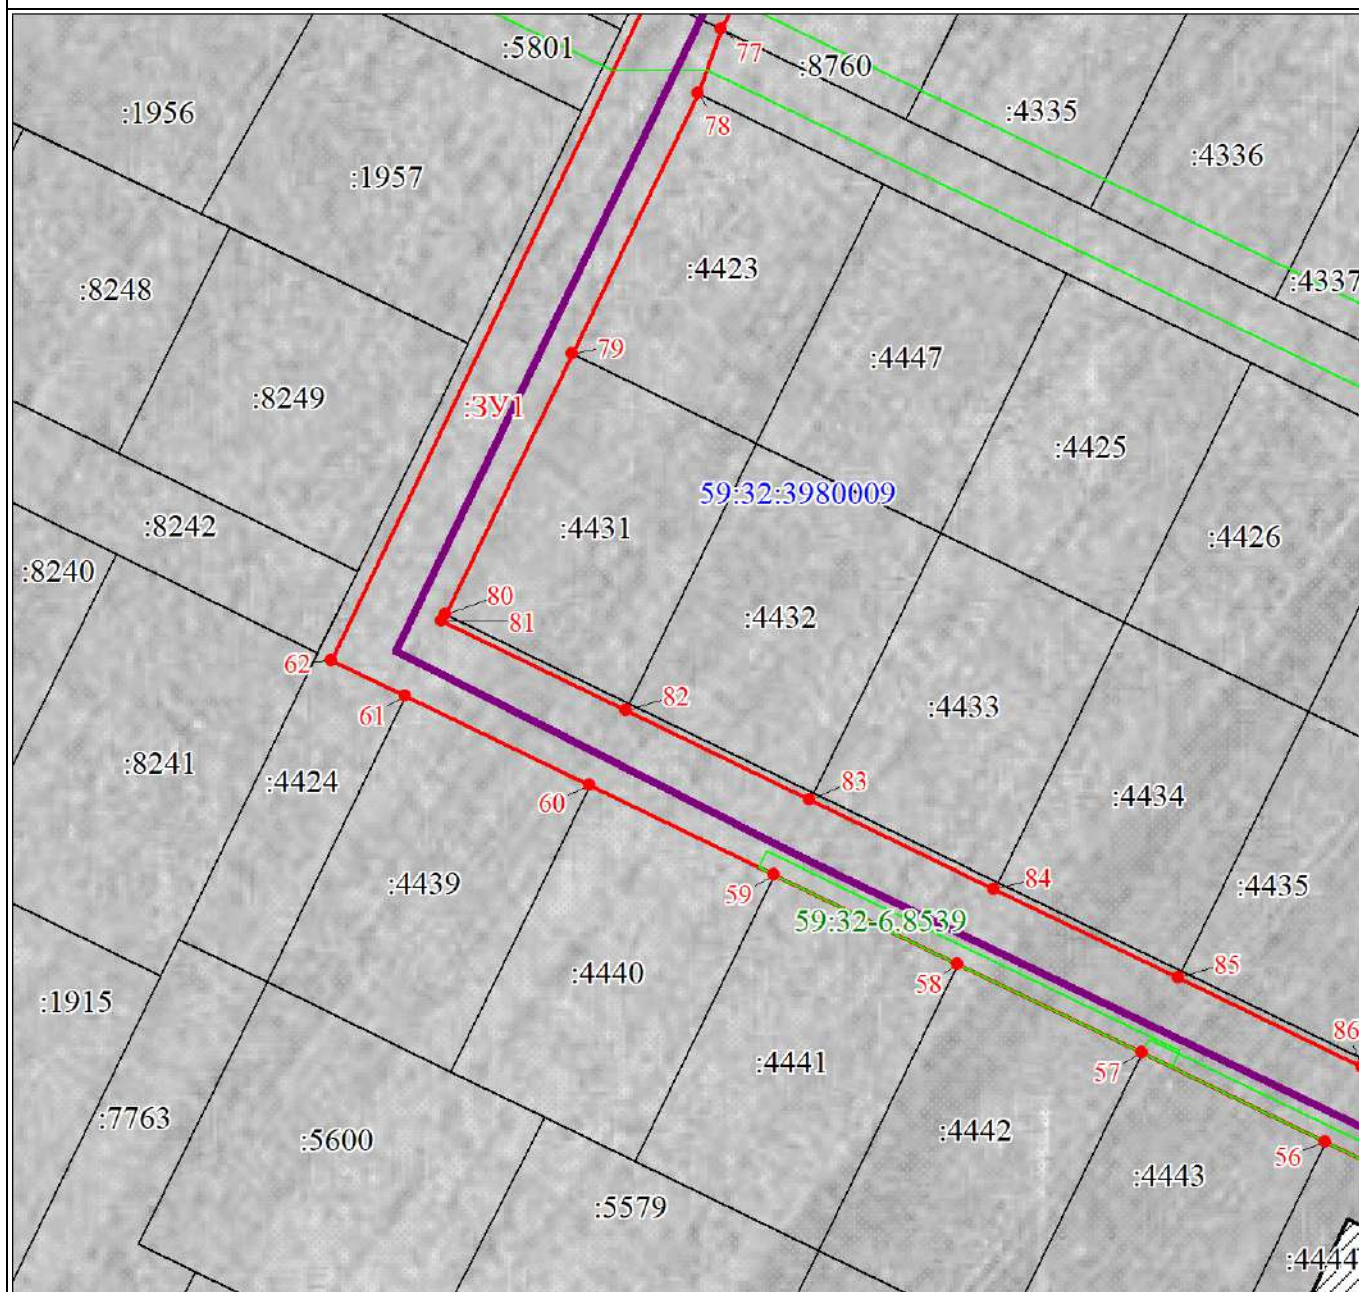

Масштаб 1:1000

Схема расположения Публичного сервитута


Выноска 3

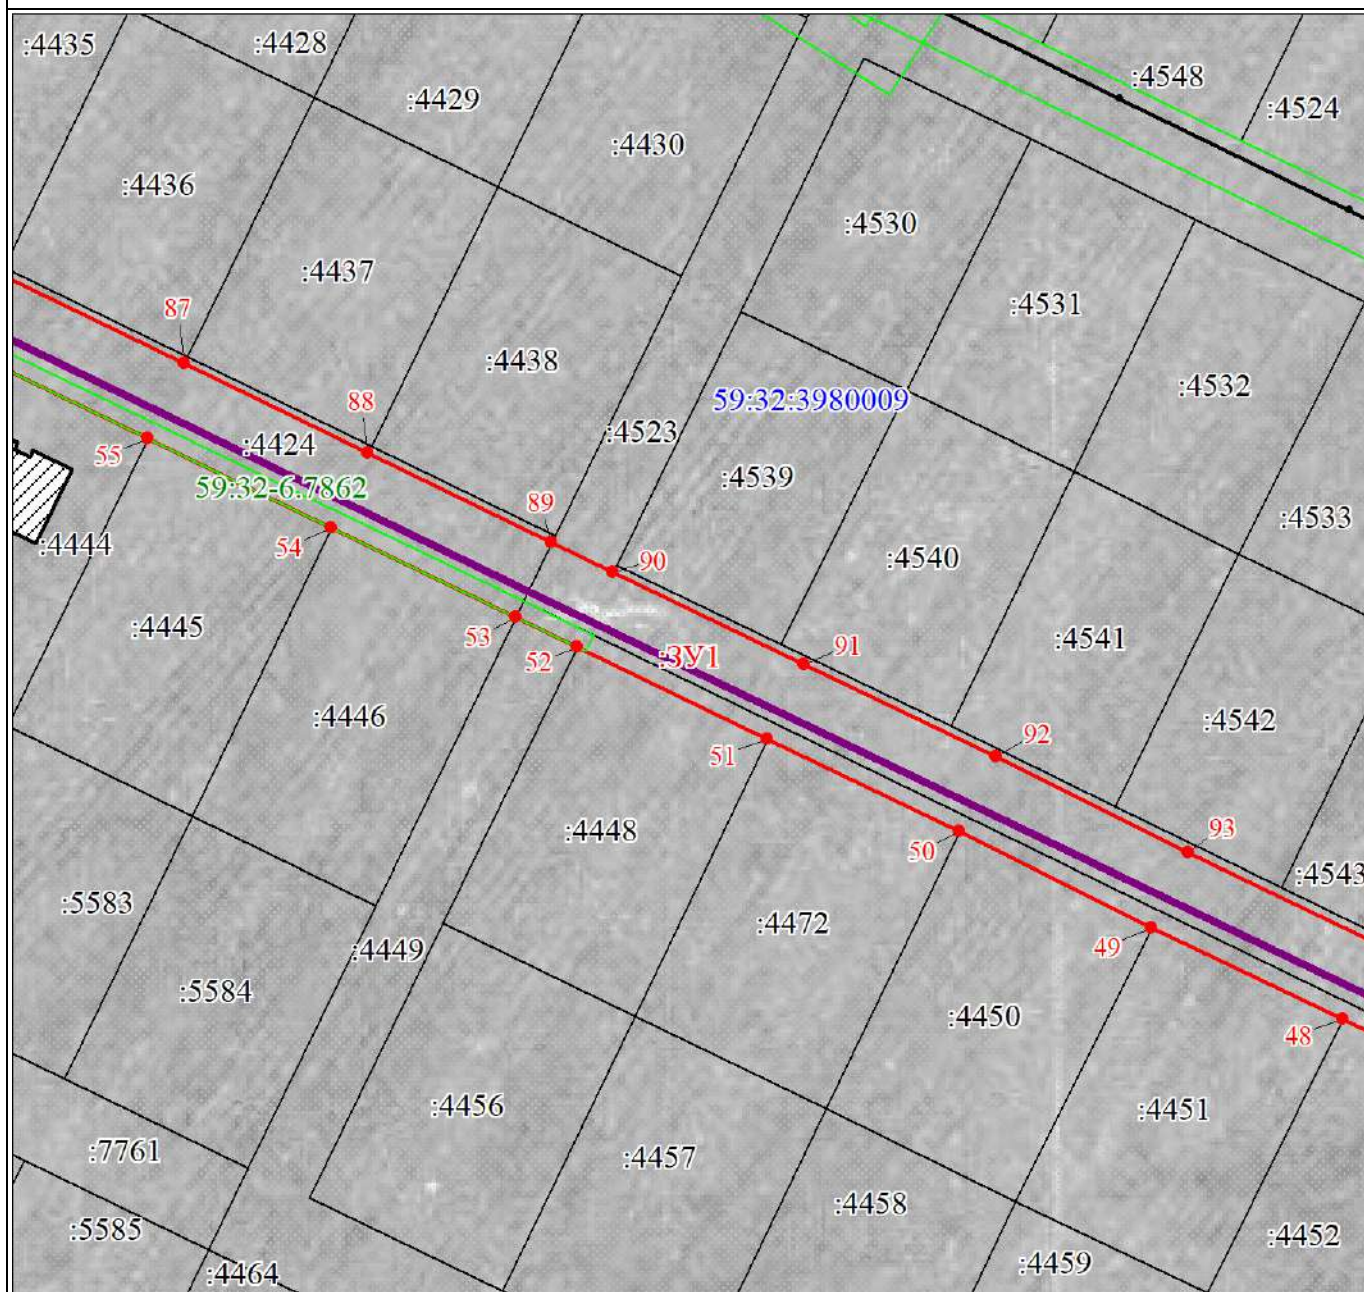

Масштаб 1:1000


Схема расположения Публичного сервитута

Выноска 4

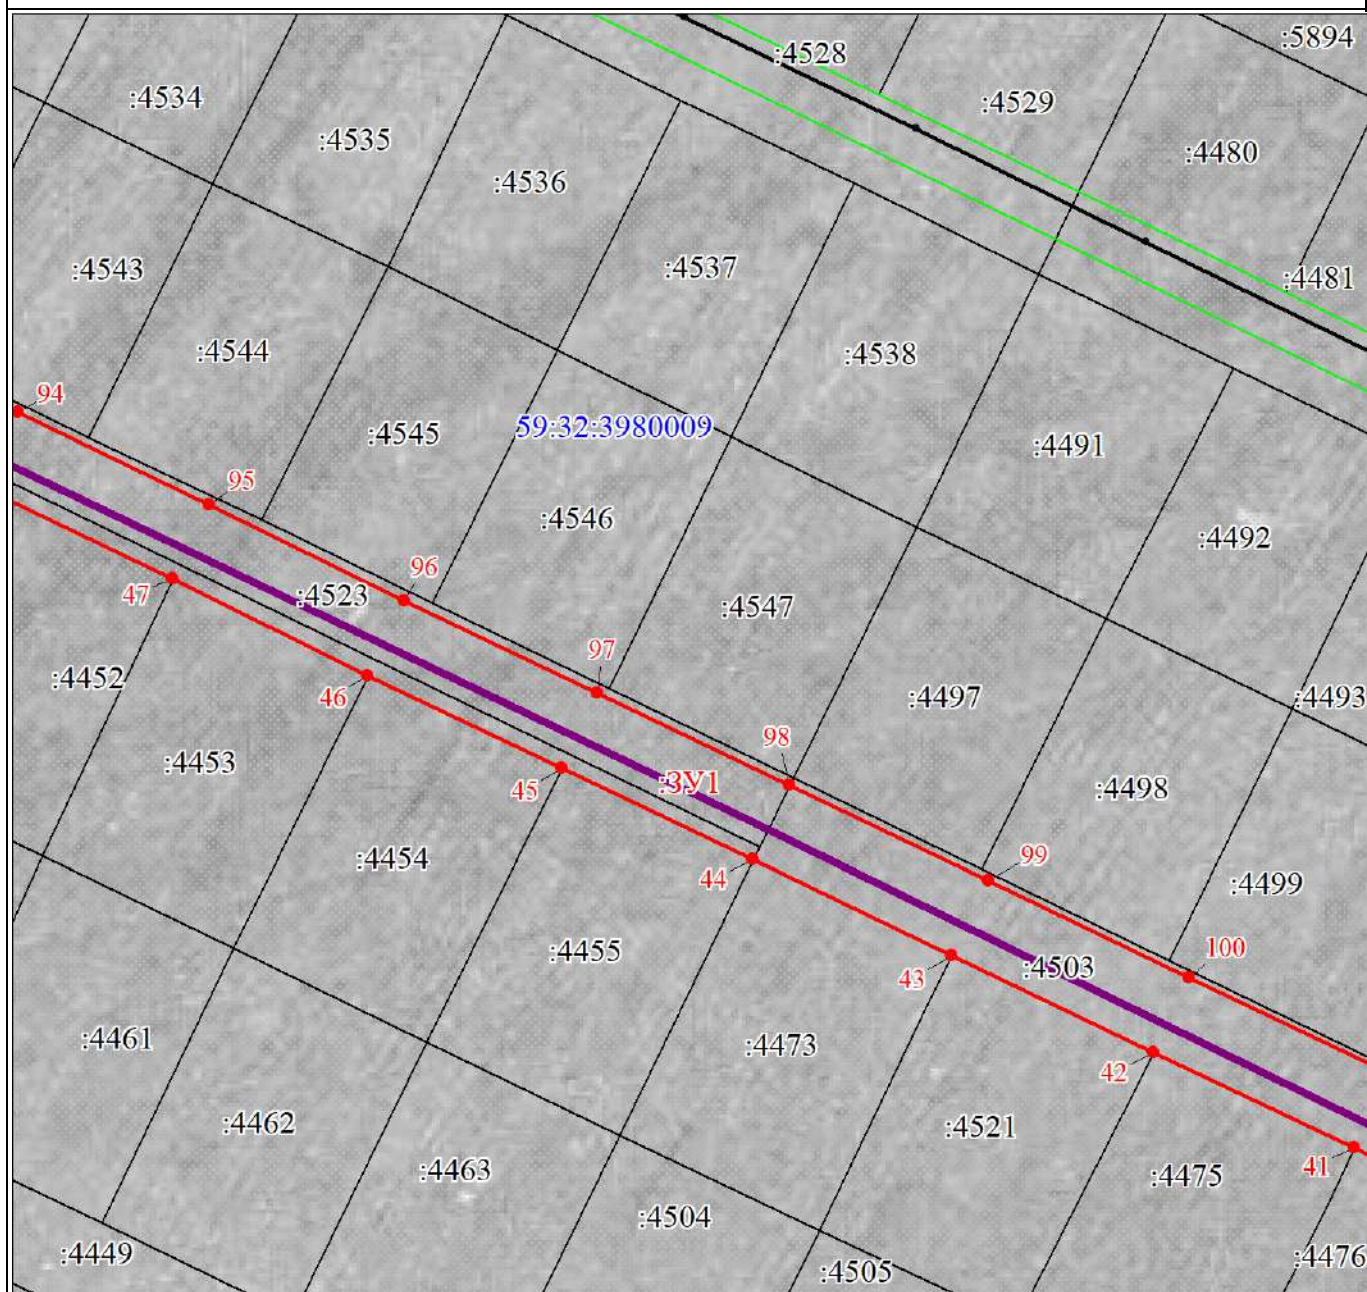

Масштаб 1:1000


Схема расположения Публичного сервитута
Выноска 5

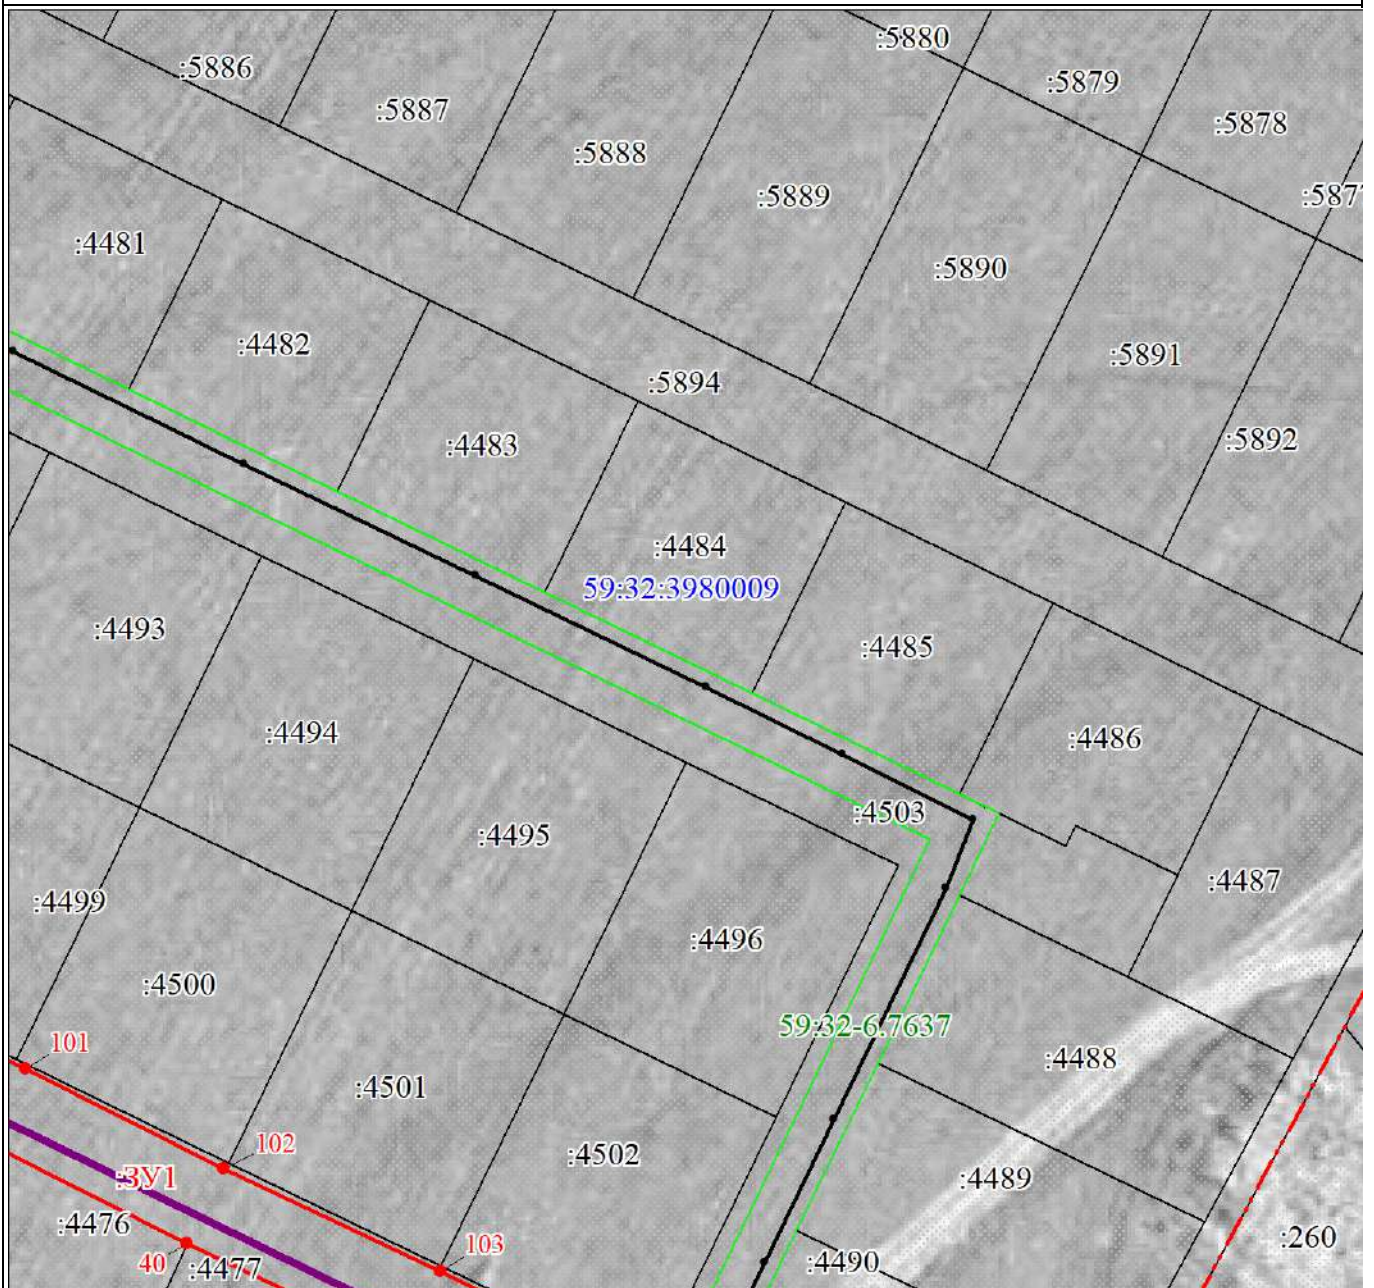

Масштаб 1:1000

Схема расположения Публичного сервитута


Выноска 6

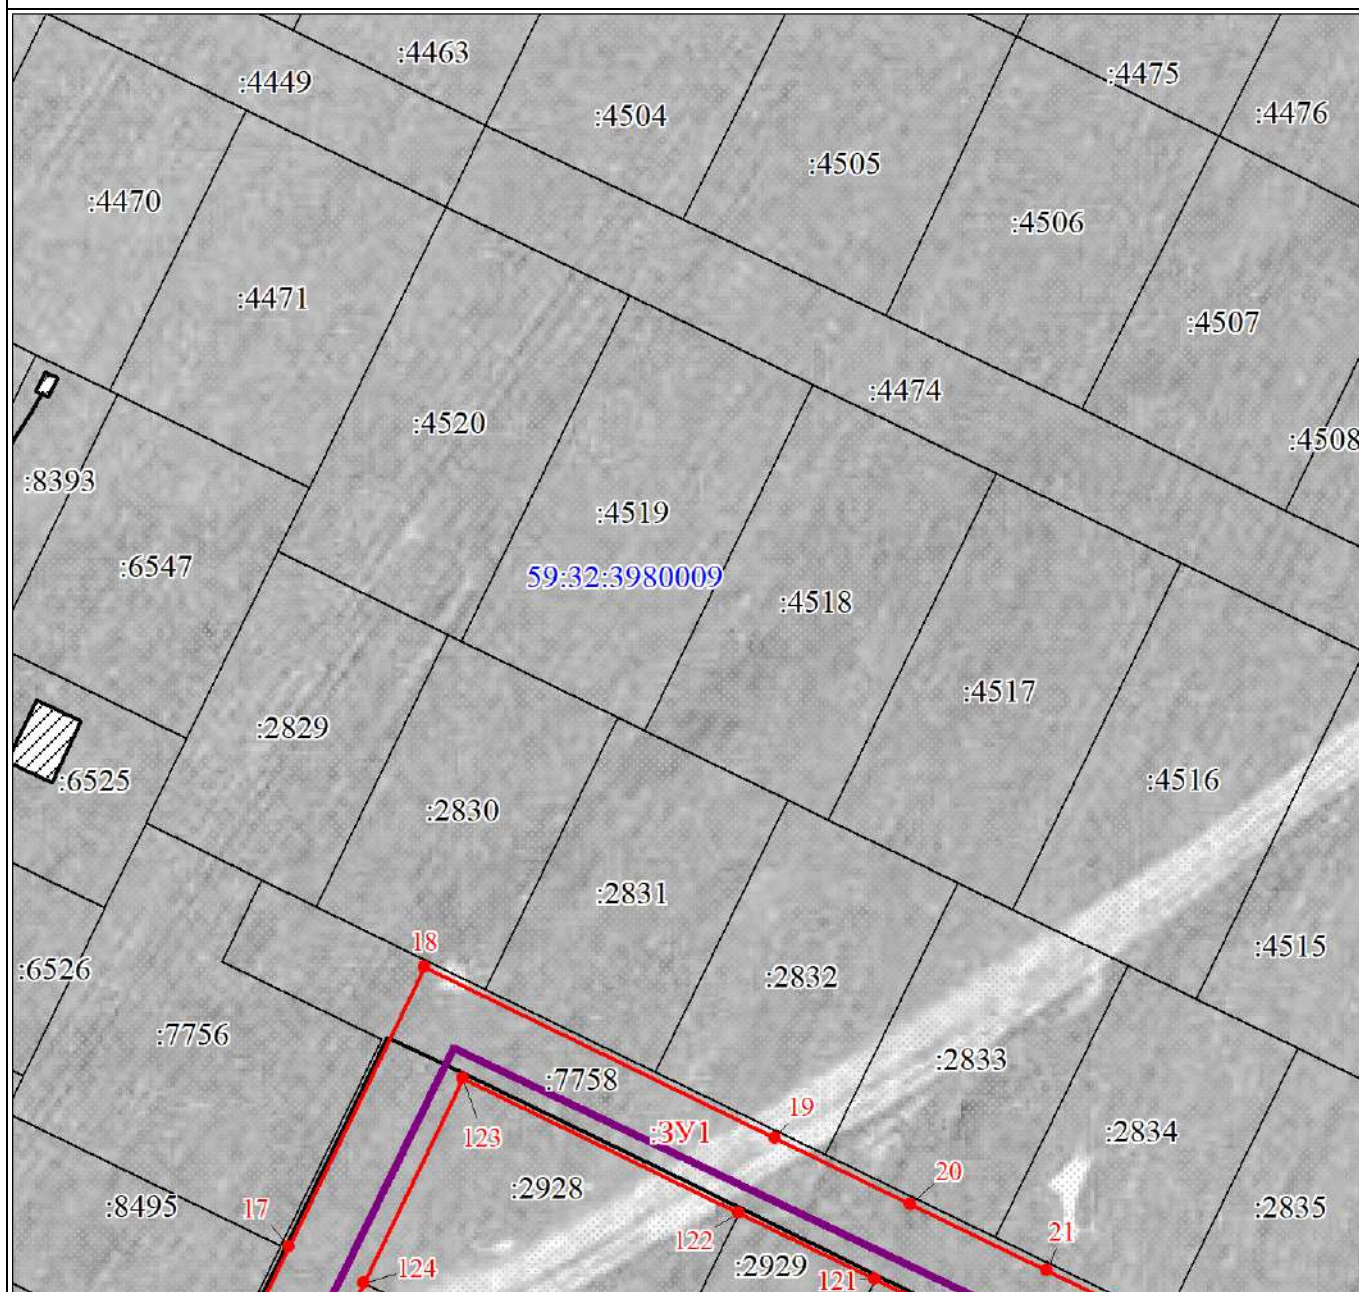

Масштаб 1:1000

Схема расположения Публичного сервитута


Выноска 7

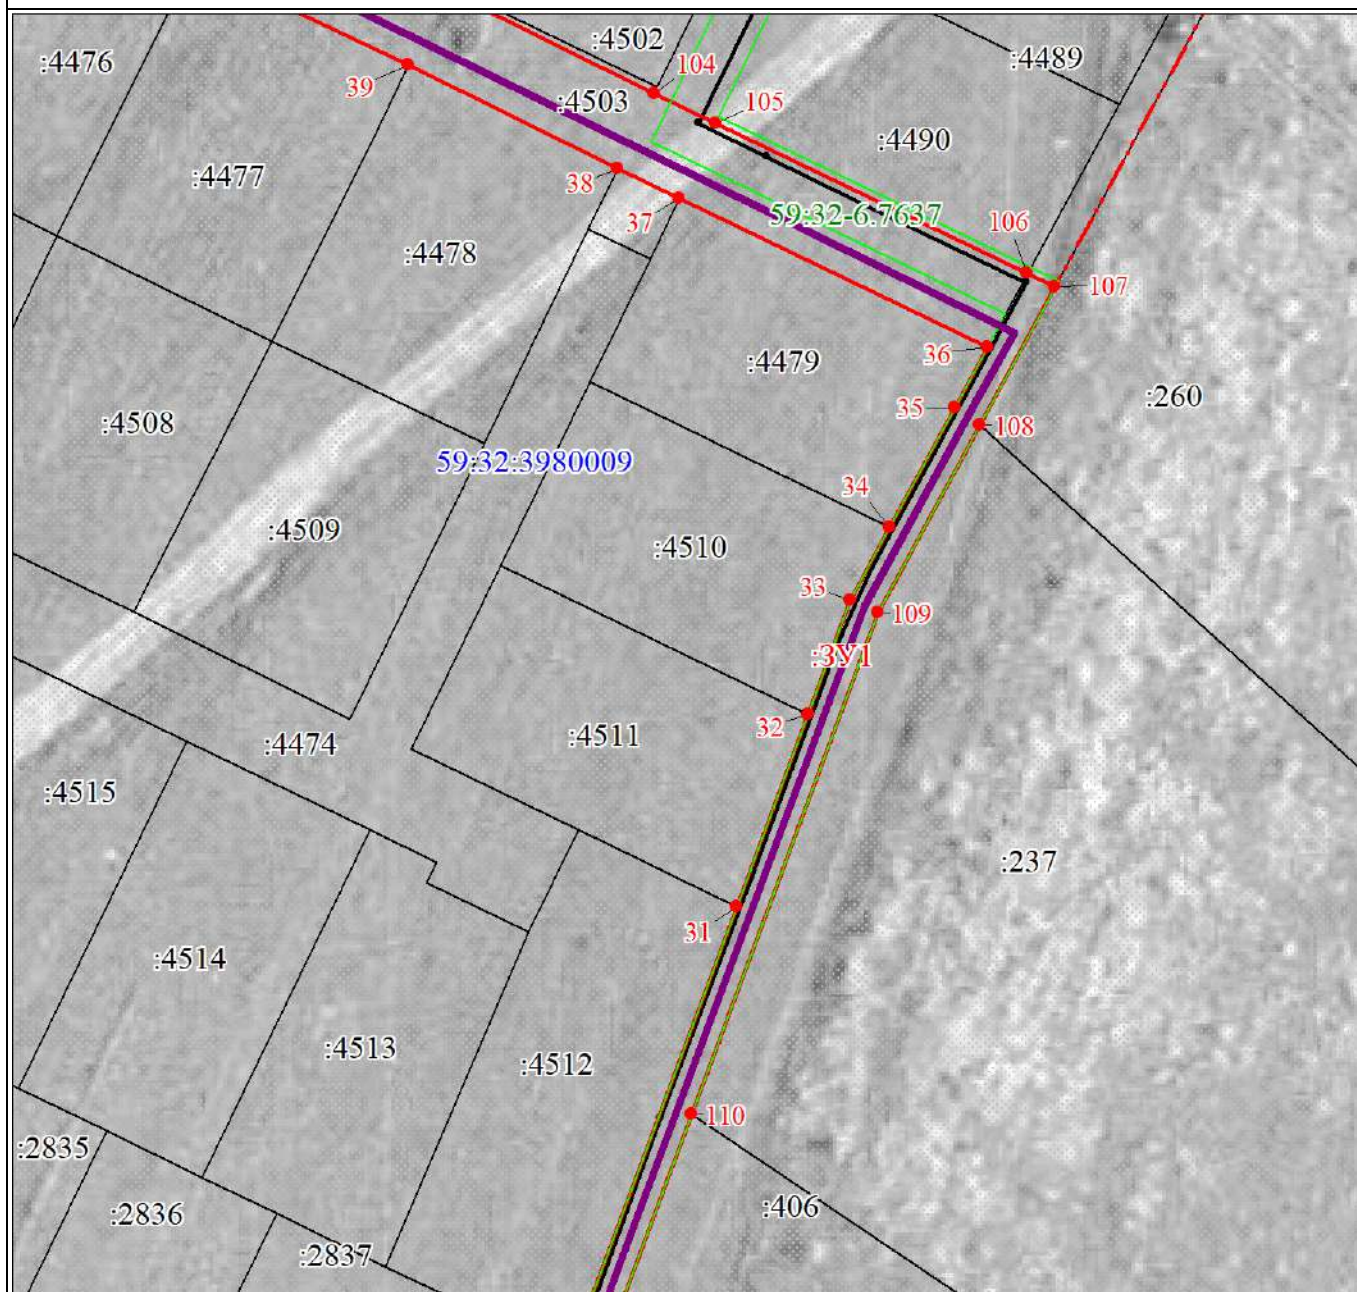

Масштаб 1:1000


Схема расположения Публичного сервитута

Выноска 8

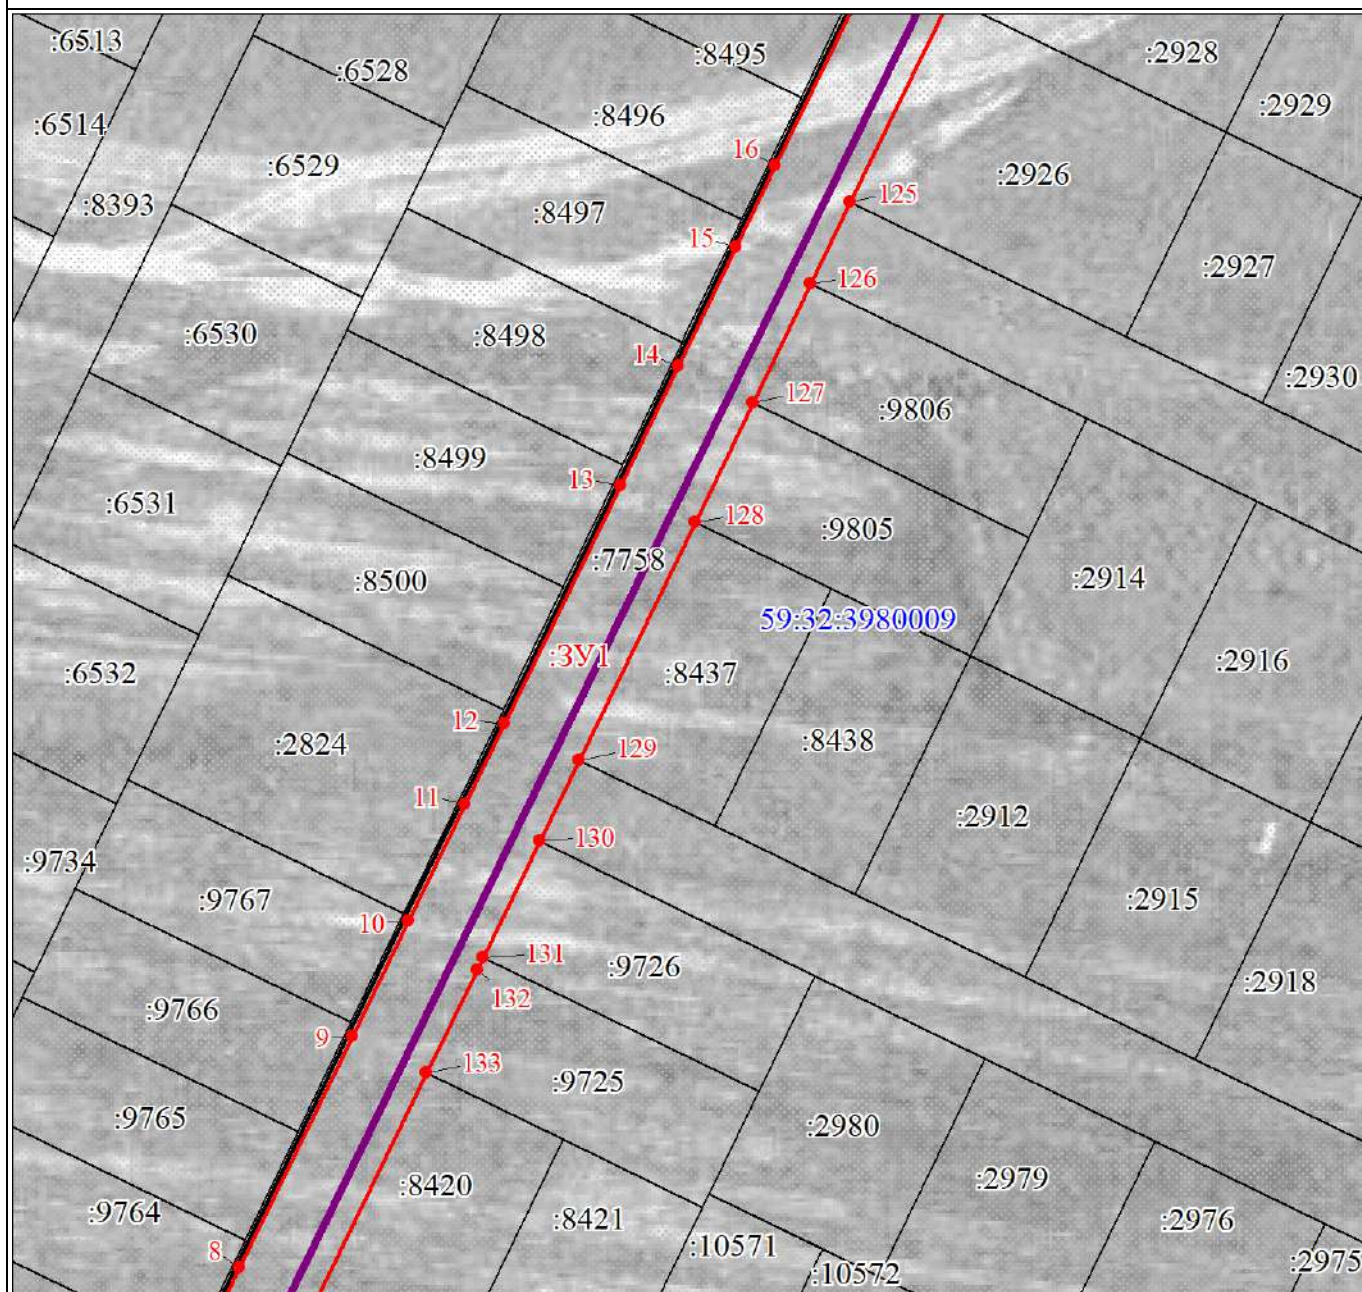


Масштаб 1:1000

Выноска 9

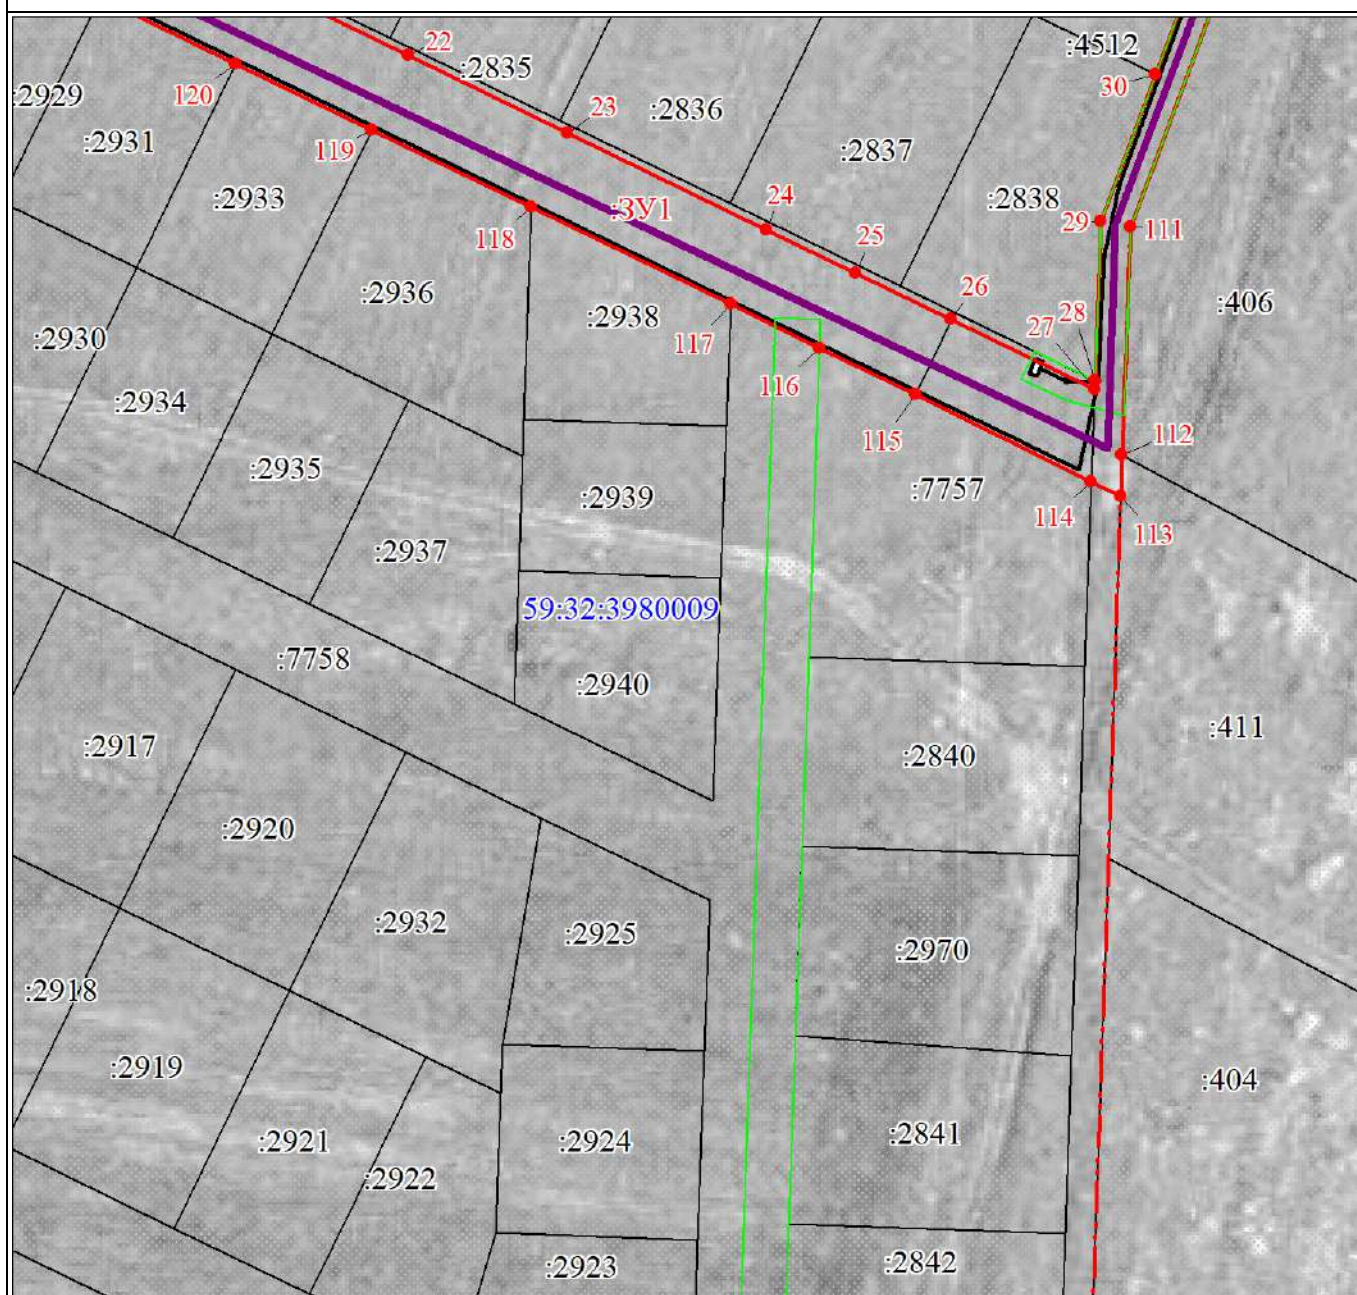

Масштаб 1:1000

Схема расположения Публичного сервитута
Выноска 10

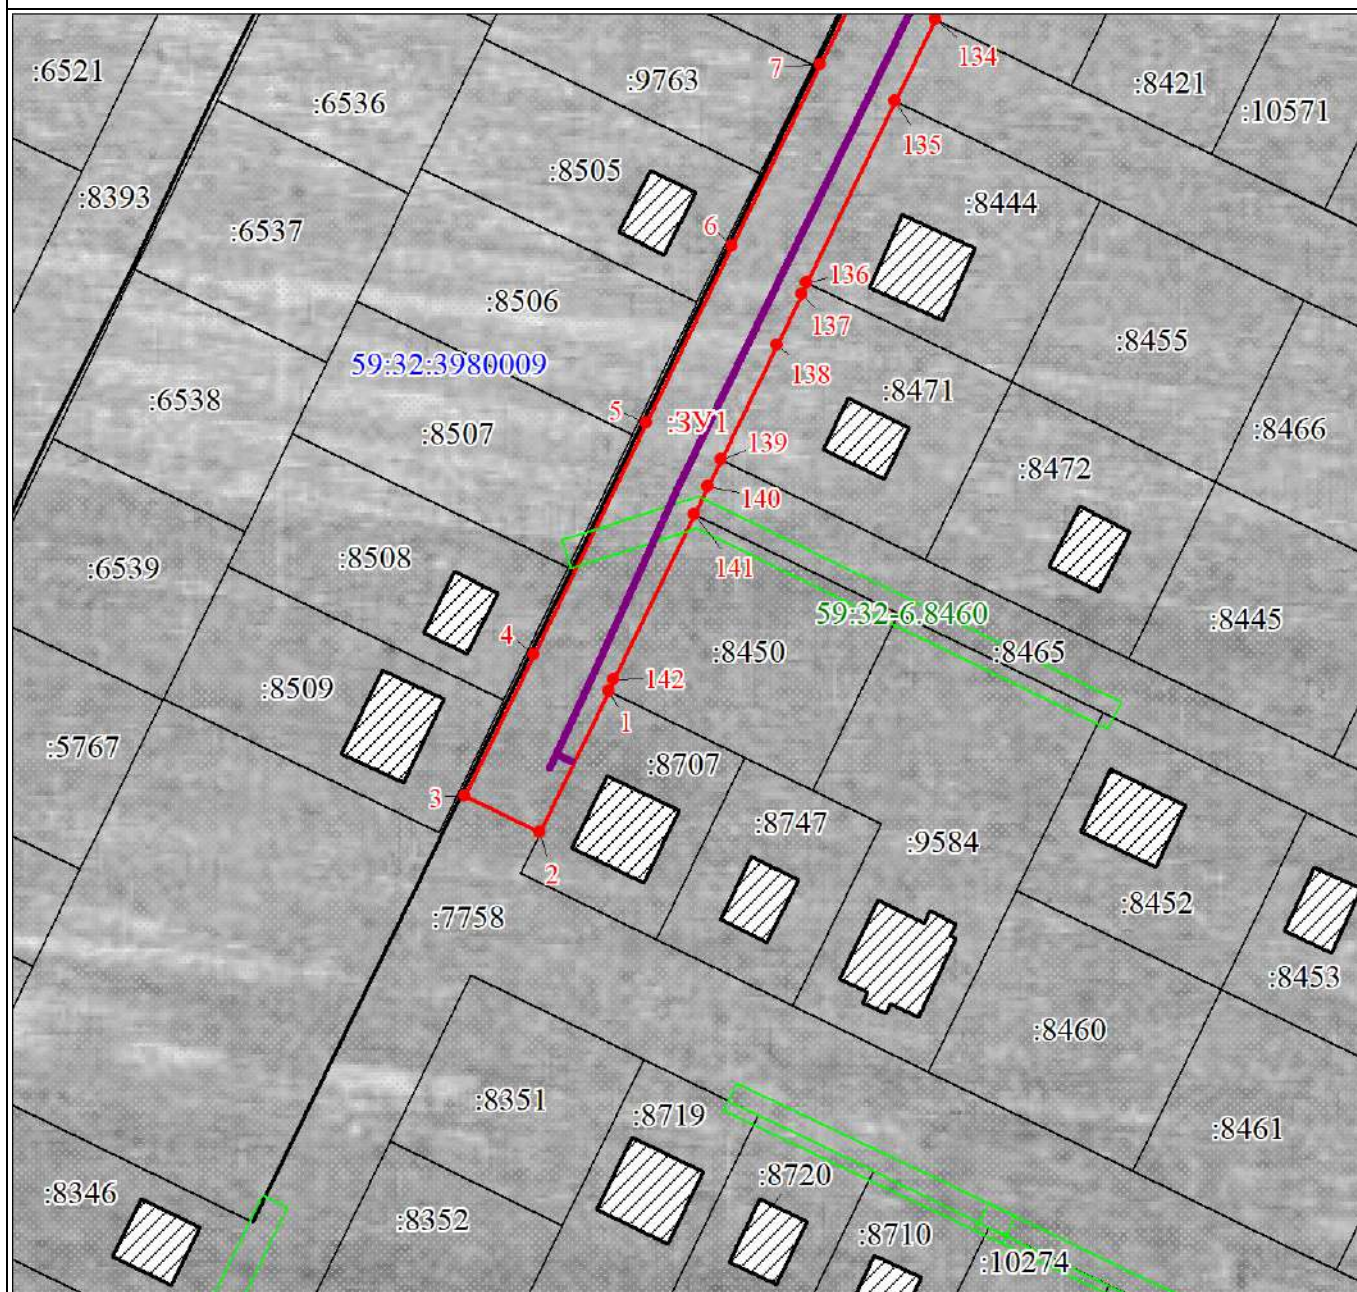

Масштаб 1:1000