

СХЕМА РАСПОЛОЖЕНИЯ ГРАНИЦ ПУБЛИЧНОГО СЕРВИТУТА

Объект: «Строительство ВЛ 0,4 кВ с установкой ПУ для электроснабжения деревни Косотуриха (4500092956)»


Местоположение объекта: Пермский край, Пермский муниципальный округ, д. Косотуриха

Площадь земель или части земельного участка, кв.м.: 474

Категория земель: земли населённых пунктов

Вид разрешенного использования земельного участка: -

Цель использования: под объекты инженерного оборудования электроснабжения

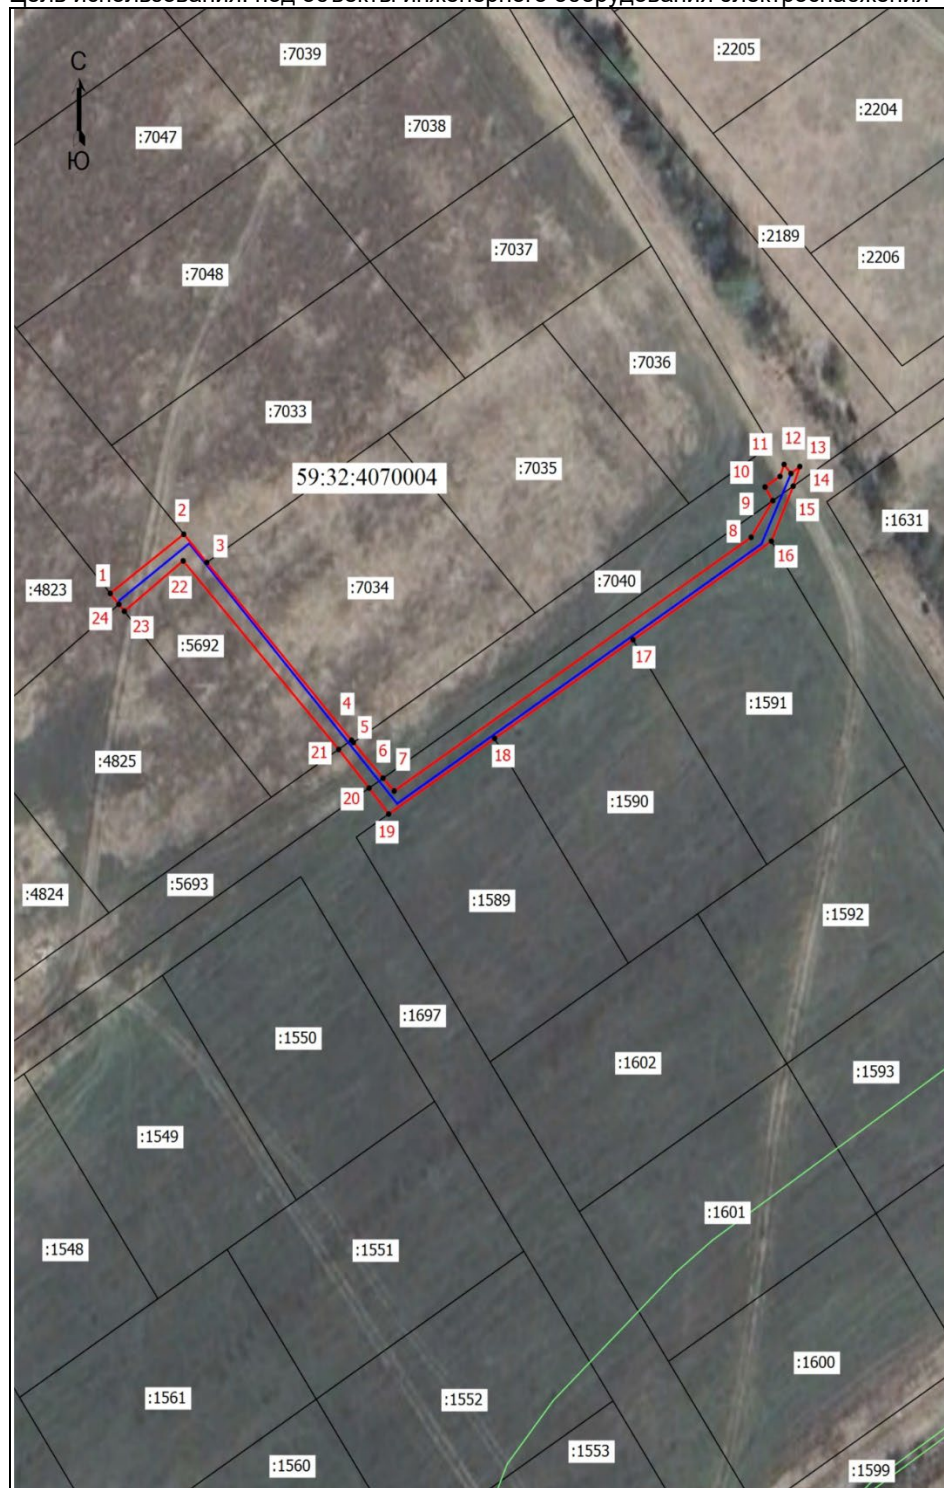

Координаты характерных точек
(МСК-59 , зона 2)

№ п/п	X	Y
1	503251,75	2209848,29
2	503261,77	2209861,54
3	503256,99	2209865,68
4	503226,90	2209891,76
5	503226,52	2209892,10
6	503220,48	2209897,45
7	503218,32	2209899,45
8	503261,24	2209963,77
9	503267,43	2209967,67
10	503269,76	2209966,26
11	503271,56	2209968,97
12	503273,58	2209969,69
13	503272,02	2209970,94
14	503273,22	2209972,54
15	503269,90	2209971,35
16	503260,59	2209967,41
17	503243,90	2209942,48
18	503227,21	2209917,54
19	503214,42	2209898,45
20	503218,80	2209894,94
21	503225,36	2209889,45
22	503257,26	2209861,43
23	503248,73	2209850,83
24	503249,90	2209849,85
1	503251,75	2209848,29

Масштаб 1: 1000

Условные обозначения

- Граница кадастрового квартала
- Граница земельного участка, согласно сведениям из ЕГРН
- Граница зоны с особыми условиями использования
- Граница публичного сервитута
- Граница сооружения, планируемого к строительству
- 59:32:4070004 - Номер кадастрового квартала
- :4825 - Кадастровый номер земельного участка
- 1 - Обозначение новой характерной точки