

Схема расположения границ публичного сервитута

Объект: Газопровод-ввод до границы земельного участка по адресу: Пермский край, Пермский м.о., д. Сакмары, ул. Дачная, д. 28/2 (под строительство газопровода давлением до 1,2 Мпа, для размещения которого не требуется разрешения на строительство)

Местоположение: Пермский край, Пермский м.о., д. Сакмары

Площадь публичного сервитута: 592 кв.м. (в т.ч. 59:32:0330002:872 - 146 кв.м.; 59:32:5210001:239 - 374 кв.м.;

зем общ польз - 72 кв.м.)

Категория земель: земли населенных пунктов,
земли сельскохозяйственного назначения

Каталог координат, м

Система координат: МСК-59, зона 2

Метод определения координат - Геодезический

Описание границ смежных землепользователей:

От точки н1 до точки н2 - земельный участок с кадастровым номером 59:32:0330002:680

От точки н2 до точки н5 - земельный участок с кадастровым номером 59:32:0330002:872

От точки н5 до точки н12 - земельный участок с кадастровым номером 59:32:5210001:329

От точки н12 до точки н13 - земли общего пользования

От точки н13 до точки н15 - земельный участок с кадастровым номером 59:32:0330002:844

От точки н15 до точки н18 - земли общего пользования


От точки н18 до точки н25 - земельный участок с кадастровым номером 59:32:5210001:329

От точки н25 до точки н1 - земельный участок с кадастровым номером 59:32:0330002:872

Условные обозначения:

- :3У1 - Проектные границы публичного сервитута
- 1 - Обозначение характерной точки проектной границы публичного сервитута
- :680 - Границы и номер земельного участка, сведения о которых внесены в ЕГРН
- 59:32:0330002 - Номер кадастрового квартала
- 59:32-6.553 - Границы и учетный номер зоны с особыми условиями использования территории, сведения о которых внесены в ЕГРН
- - Проектное местоположение инженерного сооружения

№ точки границы	X	Y	Средняя квадратическая погрешность положения характерной точки (Мт), м
1	503424.81	2223178.27	0.1
2	503426.04	2223173.37	0.1
3	503430.46	2223174.45	0.1
4	503426.14	2223191.89	0.1
5	503422.20	2223208.99	0.1
6	503419.48	2223220.77	0.1
7	503416.52	2223223.80	0.1
8	503412.91	2223226.58	0.1
9	503398.04	2223224.84	0.1
10	503375.94	2223223.68	0.1
11	503349.55	2223221.03	0.1
12	503350.67	2223205.13	0.1
13	503351.26	2223196.66	0.1
14	503352.78	2223188.50	0.1
15	503351.89	2223187.61	0.1
16	503352.01	2223185.89	0.1
17	503356.01	2223186.17	0.1
18	503354.68	2223205.03	0.1
19	503353.81	2223217.43	0.1
20	503376.24	2223219.70	0.1
21	503398.38	2223220.86	0.1
22	503411.75	2223222.42	0.1
23	503413.86	2223220.80	0.1
24	503415.84	2223218.77	0.1
25	503418.23	2223208.39	0.1
26	503422.24	2223190.95	0.1
27	503425.36	2223178.38	0.1
1	503424.81	2223178.27	0.1

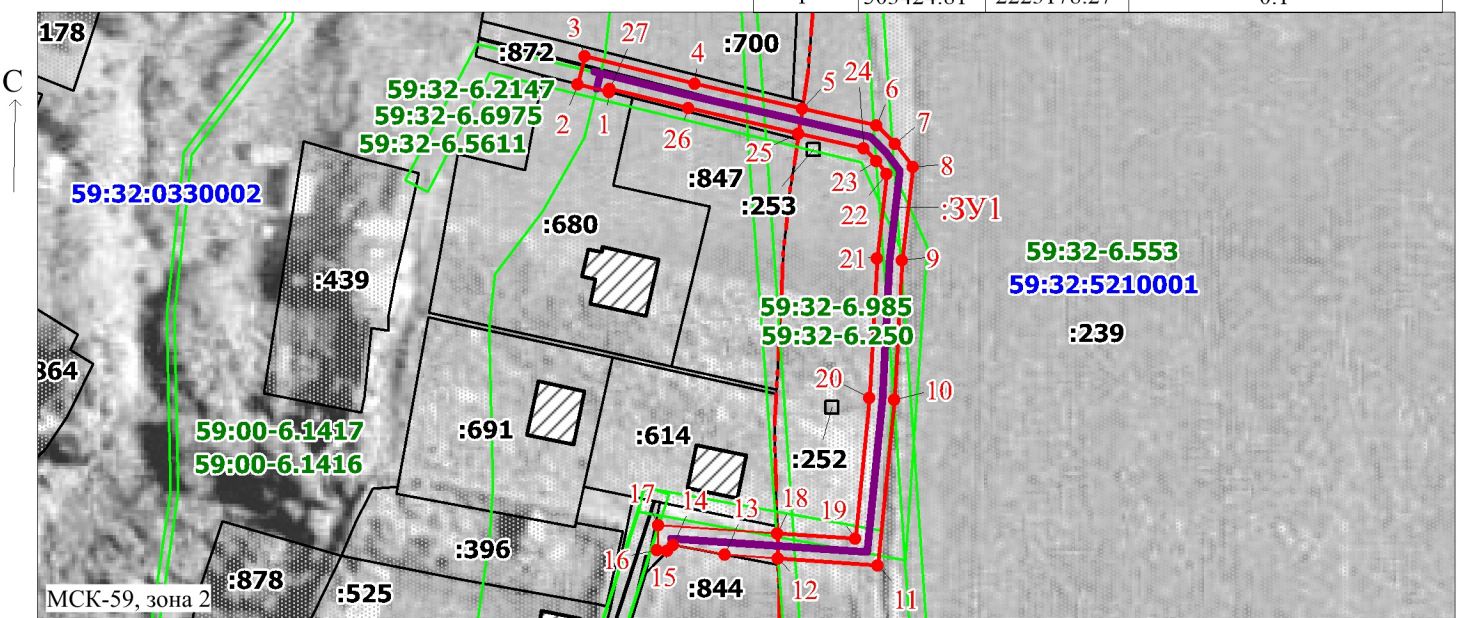

Масштаб 1:1200

Заявитель: _____

Д.Х. Киямова

/ Киямова Д.Х.

(подпись, расшифровка подписи)