


Схема расположения границ публичного сервитута для эксплуатации объекта ВЛ-0,4 кВ ф.1 от КТП №47824

Каталог координат		
Площадь зоны публичного сервитута 375 кв.м		
Обозначение характерных точек границ	Координаты, м	
	X	Y
1	2	3
1	511859.91	2216616.06
2	511871.2	2216621.56
3	511869.44	2216625.16
4	511858.01	2216619.58
5	511817.28	2216595.33
6	511799.59	2216619.74
7	511796.35	2216617.4
8	511816.18	2216590.03
1	511859.91	2216616.06

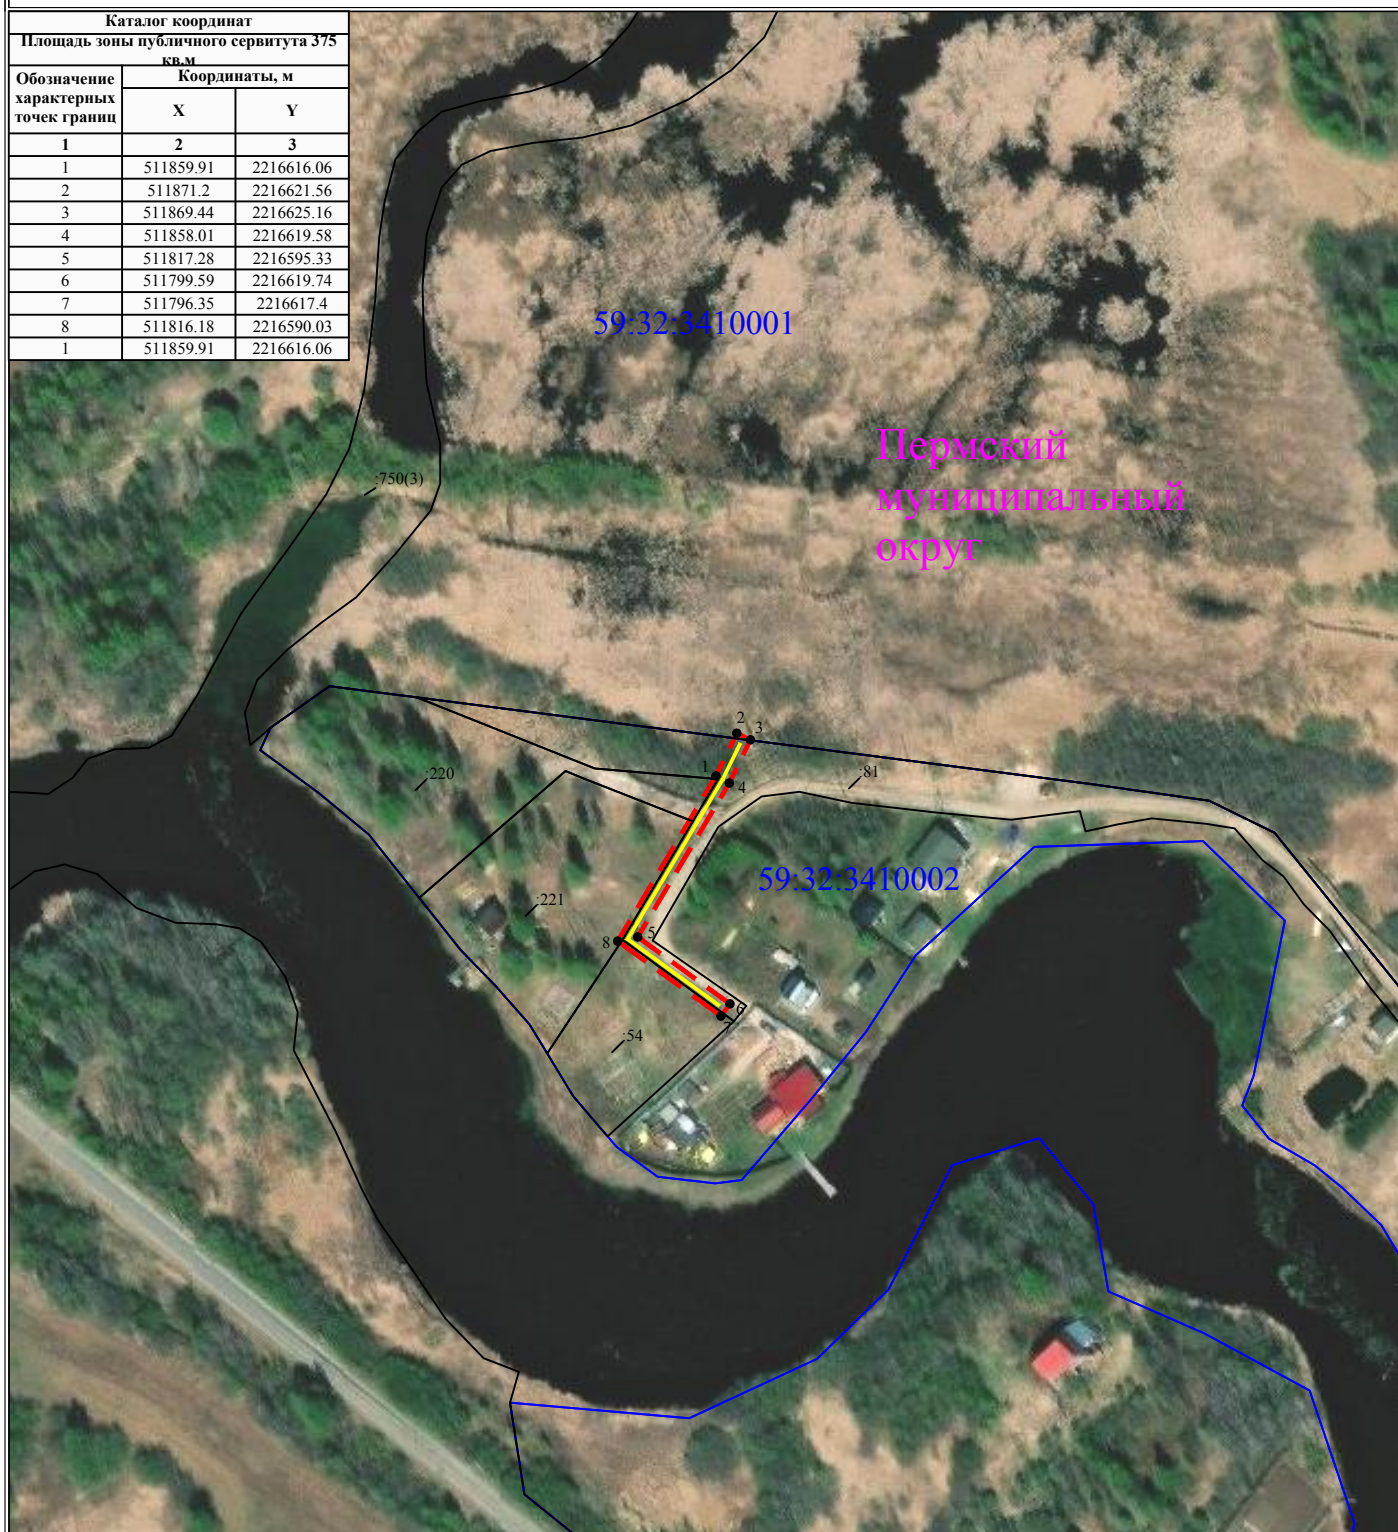

Масштаб 1:2000

УСЛОВНЫЕ ОБОЗНАЧЕНИЯ

- - границы устанавливаемого публичного сервитута
- - ось линии, контур объекта
- - границы муниципального образования, населенных пунктов
- - границы кадастрового квартала
- - границы земельных участков, попадающих в зону публичного сервитута

- 1 - обозначение характерной точки границы устанавливаемого публичного сервитута
- :123 - кадастровый номер земельного участка
- 59:32:0000000 - кадастровый номер квартала
- г. Пермь - наименование муниципального образования, населенного пункта