

Схема расположения границ публичного сервитута

Объект: Газопровод-ввод до границы земельного участка по адресу: Пермский край, м.о. Пермский, с. Култаево, ул. Малахитовая, д.13 (под строительство газопровода давлением до 1,2 Мпа, для размещения которого не требуется разрешения на строительство)

Местоположение: Пермский край, м.о. Пермский, с. Култаево, ул. Малахитовая

Площадь публичного сервитута: 30 кв.м.

Категория земель: земли населенных пунктов

Описание границ смежных землепользователей:

От точки н1 до точки н2 - земельный участок с кадастровым номером 59:32:3250001:10463

От точки н2 до точки н1 - земельный участок с кадастровым номером 59:32:3250001:16591

Условные обозначения:

:3У1 - Проектные границы публичного сервитута

1 - Обозначение характерной точки проектной границы публичного сервитута


:10463 - Границы и номер земельного участка, сведения о которых внесены в ЕГРН

59:32-6.553 - Границы и учетный номер зоны с особыми условиями использования территории, сведения о которых внесены в ЕГРН

— - Проектное местоположение инженерного сооружения

59:32:3250001 - Номер кадастрового квартала

№ точки границы	X	Y	Средняя квадратическая погрешность положения характерной точки (Mt), м
н1	506538.23	2211508.22	0.1
н2	506535.12	2211510.77	0.1
н3	506530.28	2211505.16	0.1
н4	506533.30	2211502.54	0.1
н1	506538.23	2211508.22	0.1

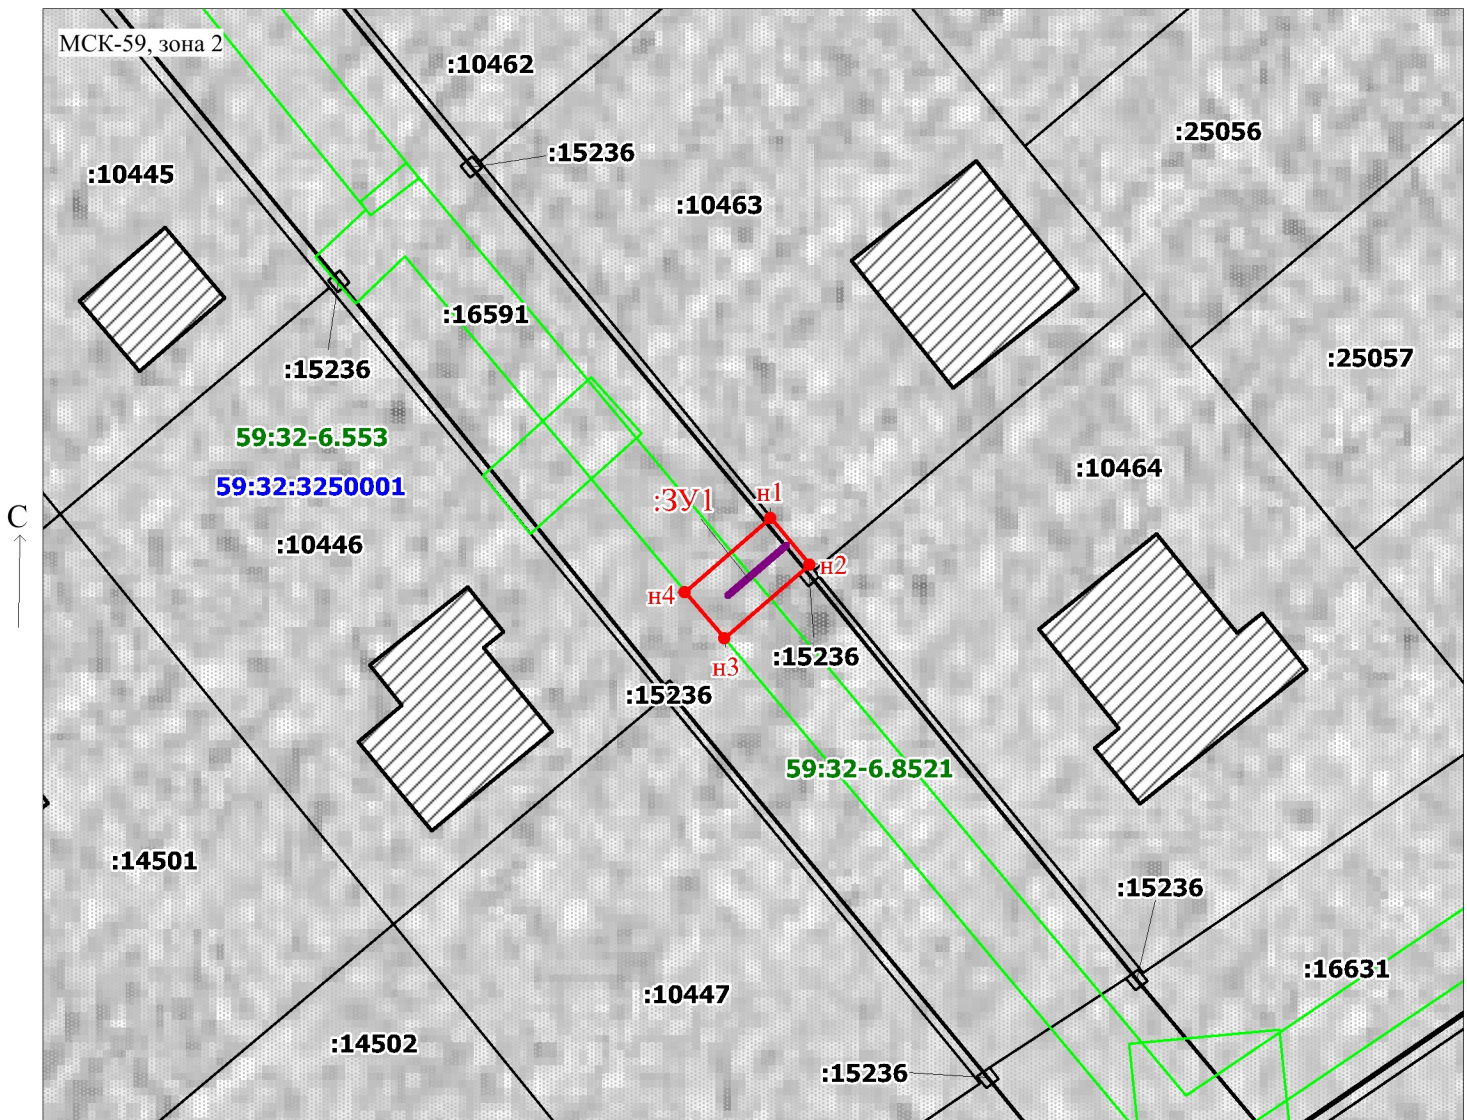

Масштаб 1:500

Заявитель:

Д.Х. Киямова

/ Киямова Д.Х.

(подпись, расшифровка подписи)