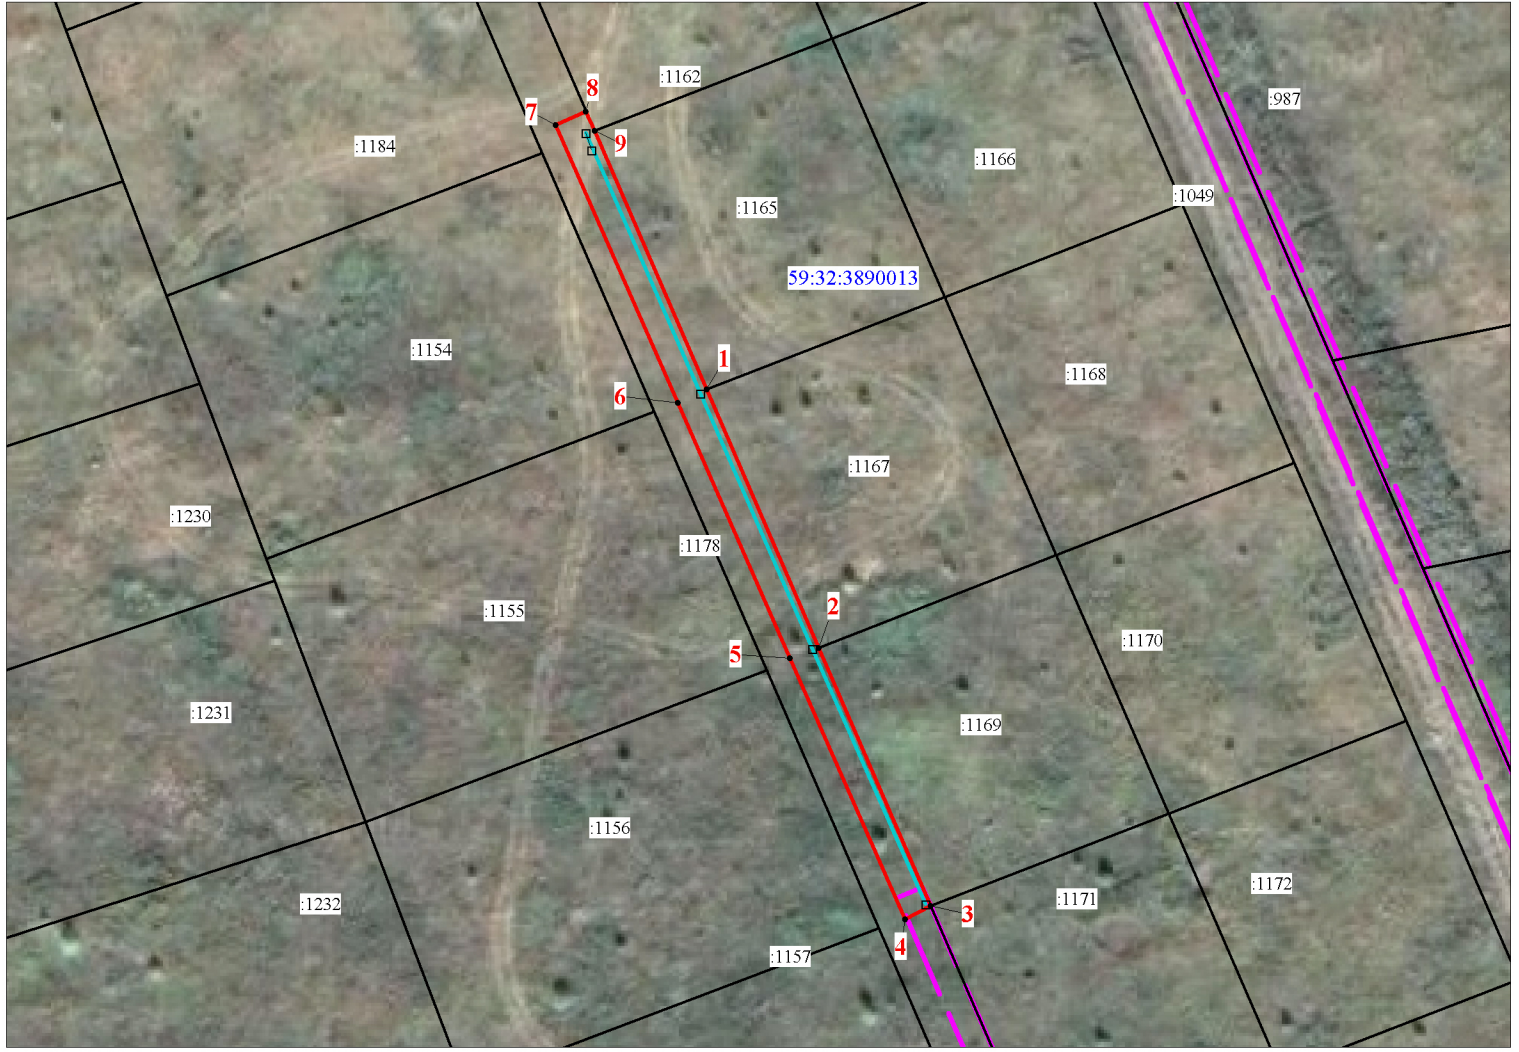


### Схема расположения границ публичного сервитута

Объект: Строительство ВЛ 0,4 кВ с установкой ПУ для электроснабжения п. Никольский, Пермский м/о (4500091867)

Местоположение: Пермский край, Пермский муниципальный округ, п. Никольский

Площадь земель и/или части земельного участка, кв.м: 303

**Масштаб 1:800**

### Описание границ смежных землепользователей

| Описание границы      | Смежный<br>землепользователь<br>(при наличии<br>кадастровый номер<br>земельного участка) | Площадь<br>обремене<br>ния, кв.м |
|-----------------------|------------------------------------------------------------------------------------------|----------------------------------|
| от точки 1 до точки 2 | 59:32:3890013:1167                                                                       | 0                                |
| от точки 2 до точки 3 | 59:32:3890013:1169                                                                       | 0                                |
| от точки 3 до точки 8 | 59:32:3890013:1178                                                                       | 303                              |
| от точки 8 до точки 9 | 59:32:3890013:1162                                                                       | 0                                |
| от точки 9 до точки 1 | 59:32:3890013:1165                                                                       | 0                                |
| <b>Итого:</b>         |                                                                                          | <b>303</b>                       |

### Условные обозначения

- |                                                                                    |                                                                           |
|------------------------------------------------------------------------------------|---------------------------------------------------------------------------|
|  | -проектные границы публичного сервитута                                   |
| 59:32:3890013                                                                      | -кадастровый номер квартала                                               |
|  | -граница и номер земельного участка,<br>сведения о котором внесены в ЕГРН |
|  | Строительство ВЛ 0,4 кВ                                                   |

- 1 - обозначение характерной точки проектной границы публичного сервитута

- — — — — - охранный зона ЛЭП  
 — — — — — - граница муниципального образования

Каталог координат (Система координат МСК-59, зона 2)

| Обозначение<br>характерных точек<br>границ | Координаты, м |            | Метод определения<br>координат характерной<br>точки | Mt, м |
|--------------------------------------------|---------------|------------|-----------------------------------------------------|-------|
|                                            | X             | Y          |                                                     |       |
| 1                                          | 2             | 3          | 4                                                   | 5     |
| 1                                          | 495070.71     | 2244081.04 | Геодезический метод                                 | 0.1   |
| 2                                          | 495043.33     | 2244092.87 | Геодезический метод                                 | 0.1   |
| 3                                          | 495015.95     | 2244104.71 | Геодезический метод                                 | 0.1   |
| 4                                          | 495014.55     | 2244102.02 | Геодезический метод                                 | 0.1   |
| 5                                          | 495042.20     | 2244089.81 | Геодезический метод                                 | 0.1   |
| 6                                          | 495069.27     | 2244078.01 | Геодезический метод                                 | 0.1   |
| 7                                          | 495098.74     | 2244065.09 | Геодезический метод                                 | 0.1   |
| 8                                          | 495100.14     | 2244068.31 | Геодезический метод                                 | 0.1   |
| 9                                          | 495098.09     | 2244069.21 | Геодезический метод                                 | 0.1   |
| 1                                          | 495070.71     | 2244081.04 | Геодезический метод                                 | 0.1   |